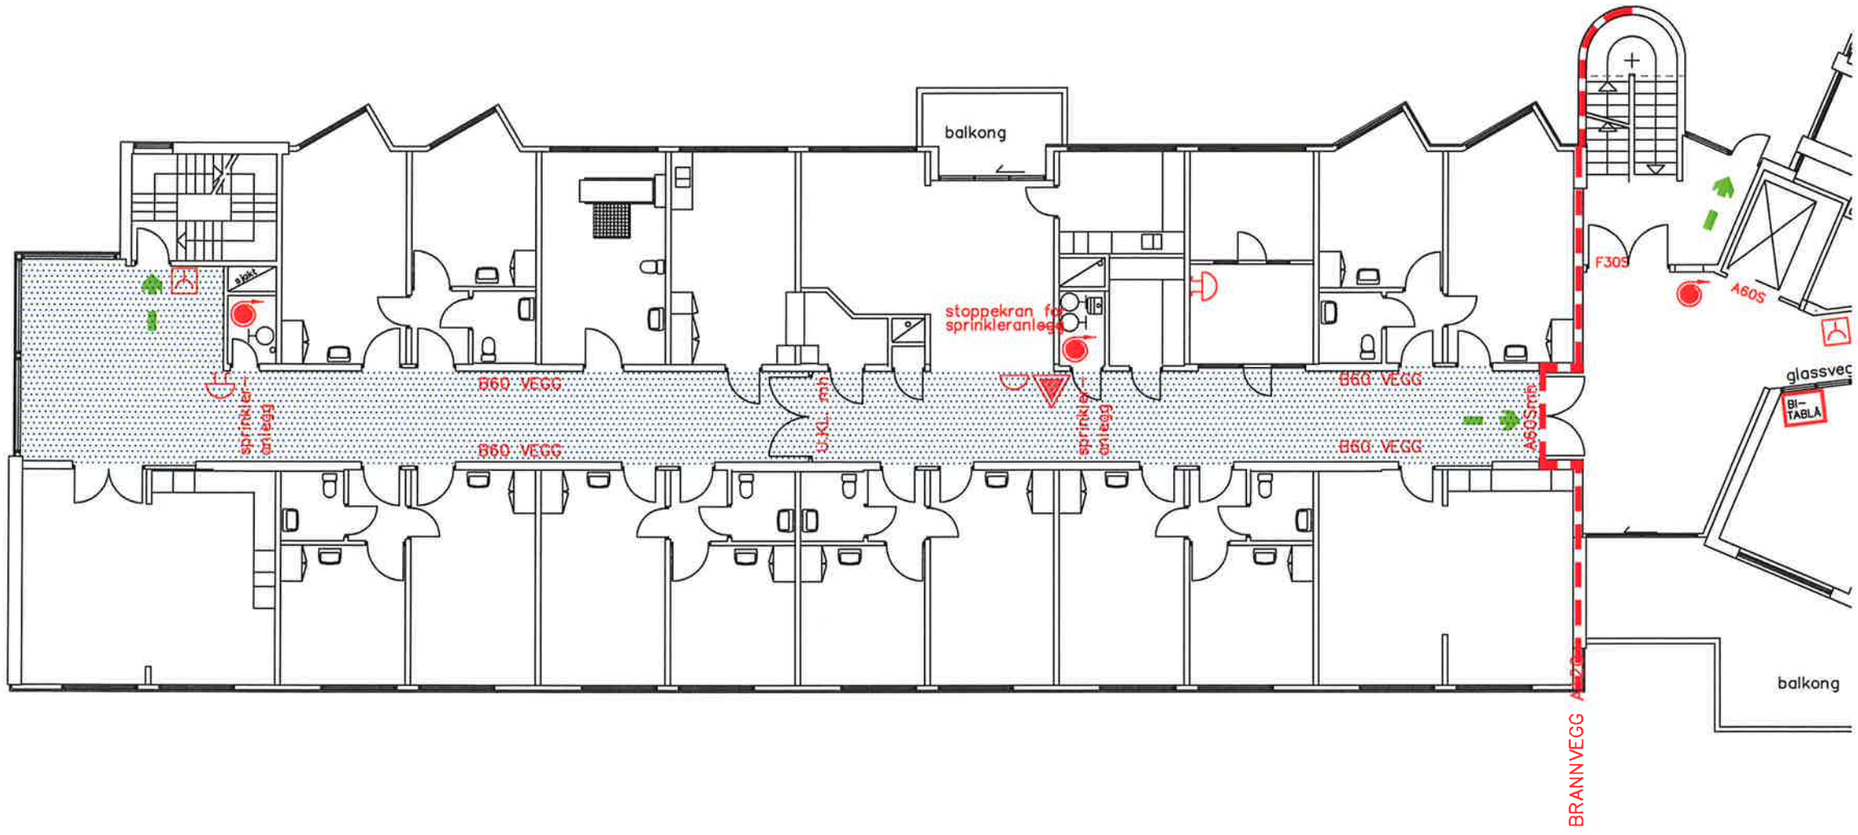

FLØY B

- håndslukker med karbondioksid
- håndslukker med pulver
- brannslange
- brannteppe
- klokke
- alarmlampe
- manuell alarm
- stoppekran
- eksplosive materialer, propan
- klor
- brannsentral
- brannvegg
- utgang
- U.KL. uklassifisert dør

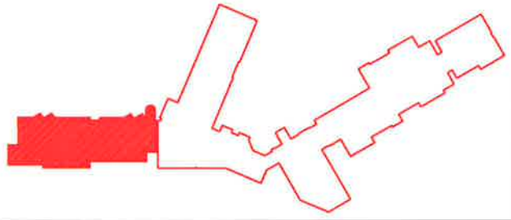

HAMAR KOMMUNE – FINSALSENTERET
BRANNTEGNING
PLAN 3 – 2. ETASJE – FLØY B

SAKSBEHANDLER	TEGNET AV
Dag Spangen	Anne Østbye
MÅLESTOKK 1:175	DATO 10.03.97
PROSJEKTNR. 96004	UTGAVE
TEGNING NR. 8003 – B	

AURSAND OG SPANGEN AS
SIVILARKITEKTER MNAL NPA
VANGSVEGEN 33 – 2300 HAMAR
TELEFAX 62 53 39 96 – TLF. 62 53 23 44