HOH.

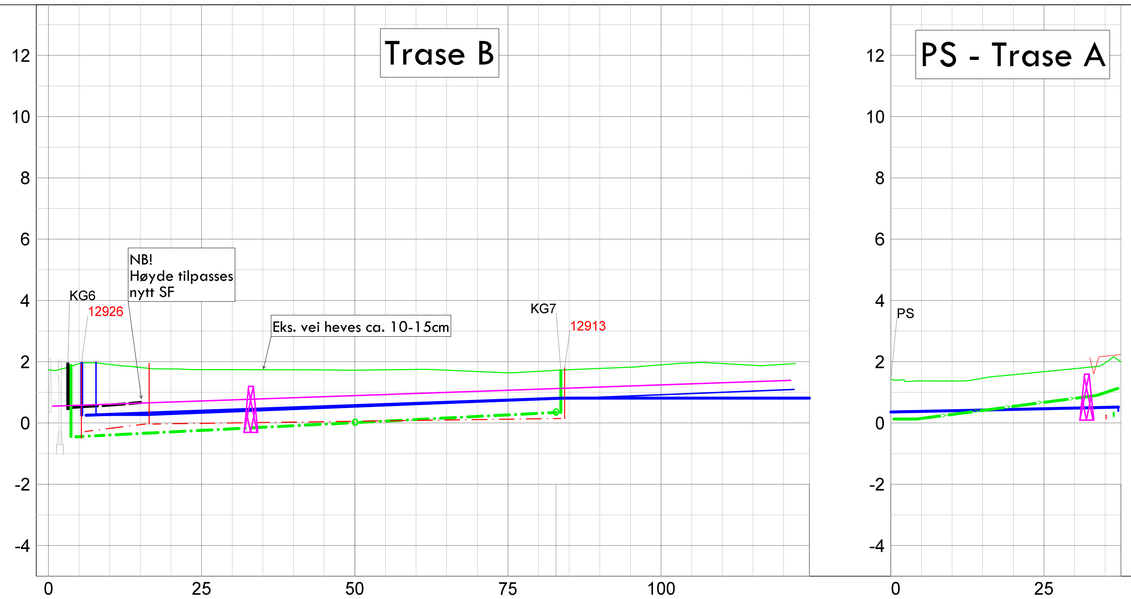

PROFIL NR.

MARKTYPE		
HØYDE EKSISTERENDE TERRENG		1.74 1.91 1.76 1.74 1.74 1.72 1.75 1.68 1.68 1.78 1.90 1.94 1.92 1.43 1.37 1.57 1.77 1.99
HØYDE ENDRET TERRENG		
VANNLEDNING	DIM./TYPE	150 SJK; 63 PE
	HØYDE UTV. TOPP	0.25; 78.4m; 0.81; 40.2m; 0.81; 29.4m; 0.50; 0.52
	FALL	7.2o/oo; 0.0o/oo; 4.3o/oo
SPILLVANNS-LEDNING	DIM./TYPE	160 PVC SN8
	HØYDE INNV. BUNN	-0.45; -0.42; 75.8m; 0.34
	FALL	10.0o/oo
OVERVANNS-LEDNING	DIM./TYPE	150 PVC SN8
	HØYDE INNV. BUNN	0.47; 0.50; 4.1m; 0.55; 5.9m; 0.65
	FALL	
PUMPE-LEDNING	DIM./TYPE	400 PVC SDR21
	HØYDE UTV. TOPP	0.13; 0.13; 29.4m; 0.90; 1.13
	FALL	26.3o/oo

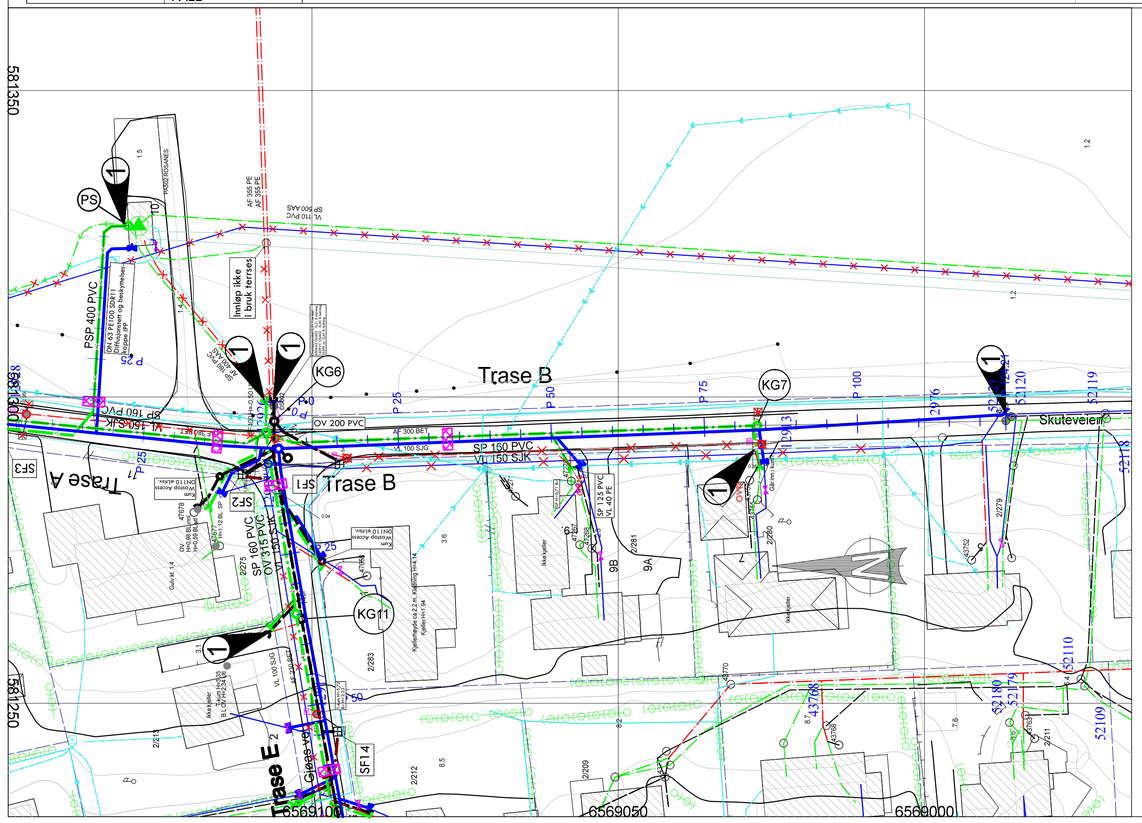

TEGNFORKLARING VA

	Eksisterende	Ny		Eksisterende	Ny
VANN			UTGÅTT / UTGÅR		
AVLØP FELLES			PUMPESTASJON		
SPILLVANN			UTLØP		
OVERVANN			HYDRANT		
DRENSLEDNING			BRANNVENTIL		
PUMPELEDNING			STRØMNINGSAVSKÆRING		
SLUK / SANDFANG			VARERØR		
REG.KUM / KUM			ISOLASJON		
ST. KRAN					
BEKKEINNTAK					

KART SYMBOLER

SIKRE GRENSER
USIKRE GRENSER
HEKK
MURLODDRETT

EKS. KABELANLEGG

HØYSPENT
LAVSPENT
LUFT TRASE HØYSPENT
LUFT TRASE LAVSPENT
VEILYS
TELE KABEL
TRAFO
EL-SKAP
MAST/STOLPER

MERKNADER:

- HENVISER TIL ØVRIGE ANBUDSTEGNINGER OG FÆRDER KOMMUNES VA-NORM
- PLASSERING AV OG ANTALL STRØMNINGSAVSKJÆRERE SKAL BESTEMMES I SAMRÅD MED BYGGELEDER I ANLEGGSFASEN.
- STIKKLEDNINGSTRASEER MÅ TILPASSES EKSISTERENDE TRÆR/VEGETASJON EKSISTERENDE STIKKLEDNINGER SOM ER MARKERT MED TEKST "MÅ AVKLARES I ANLEGGSFASEN" SKAL UNDERSØKES UNDER ANL. FASEN FOR Å KONTROLLERE OM DE ER I DRIFT ELLER IKKE OG EVT. HVOR DET KOMMER FRA.
- STIKKLEDNING: VL Ø32 PE, SP Ø110 PVC, OV Ø125 PVC
- DET SKAL BENYTTES STREKKFASTE PAKNINGER PÅ ALLE RØR OG RØRDELER OGSÅ I KUM.

- Ø650 SF: 1, 2, 3, 4 og 8
- Ø1000 SF: 5, 6, 7, 9, 10, 11, 12, 13, 14, 15, 16, 17 og 18

1 Prøvegraving v/anleggsstart for evt. justering av plan og profil

2 Må avklares m/satellittkamera v/arb. oppstart

Rev.	Endring	Dato	Tegn.	Kontr.

FÆRDER KOMMUNE

MAUDS VEI - LINDE
VA - ANLEGG
PLAN OG PROFIL
TRASE B OG PS - TRASE A

TILBUDSTEGNING

Tegn.: VI	Ansv.: FS	Kontr.: EW
Målestokk: 1:500 (A1)	Høydesystem: NN2000	Dato: 14.11.19
Prosjektnr. 17108	Tegn.nr H3.02	Rev.

VA CONSULT

VA CONSULT AS SANDEFJORD
Tlf: 479 23 606 www.vaconsult.no