KG1

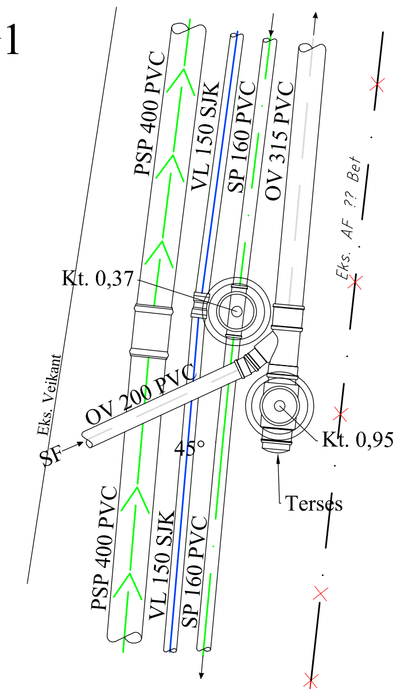

Materialer:
Avløp:
Avløp:
1 stk. PP kum rettløp Ø160 til Ø425 korrugert oppføringsrør.
1 stk. PE kum rettløp Ø315 til Ø425 korrugert oppføringsrør.

Materialer:

Luftekum
1 stk. DN 1200 kum
1 stk. dobbeltmuffe med 2" gjengeavstikk.
1 stk. Lufteventil 2" AVK type Barak, dobbeltvirkende, el. tilsv. m/ manuell stengeventil.

Avløp:
1 stk. PP kum rettløp Ø160 til Ø425 korrugert oppføringsrør.
1 stk. PE kum rettløp Ø315 til Ø425 korrugert oppføringsrør.

KG4

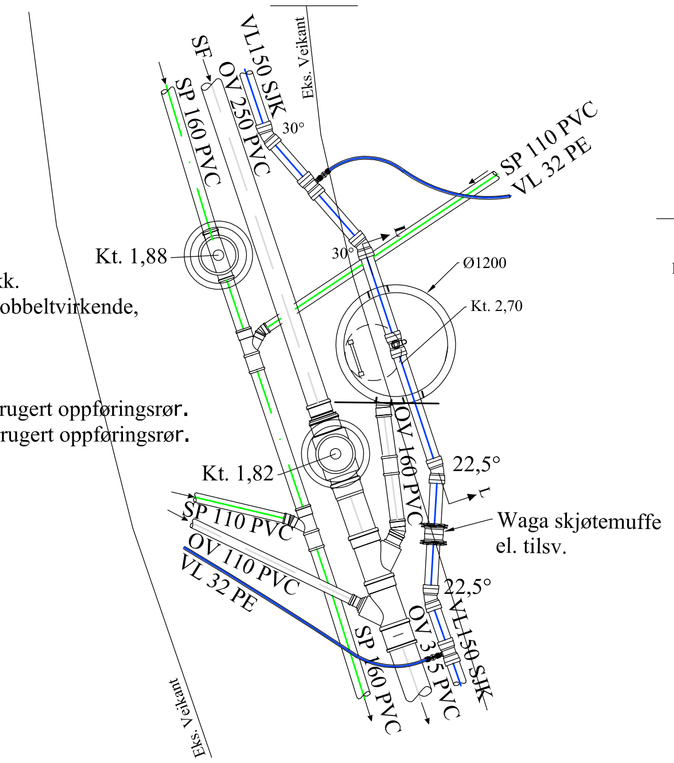

Snitt L-L

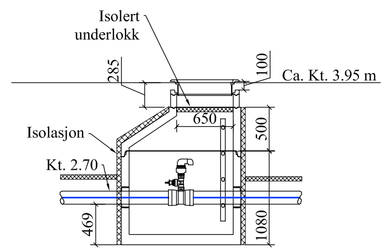

KG 5

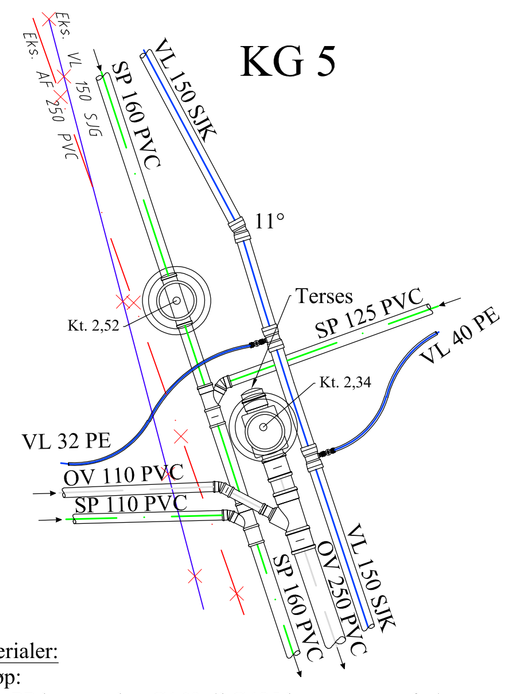

Materialer:
Avløp:
1 stk. PP kum rettløp Ø160 til Ø425 korrugert oppføringsrør.
1 stk. PE kum rettløp Ø250 til Ø425 korrugert oppføringsrør.

KG2

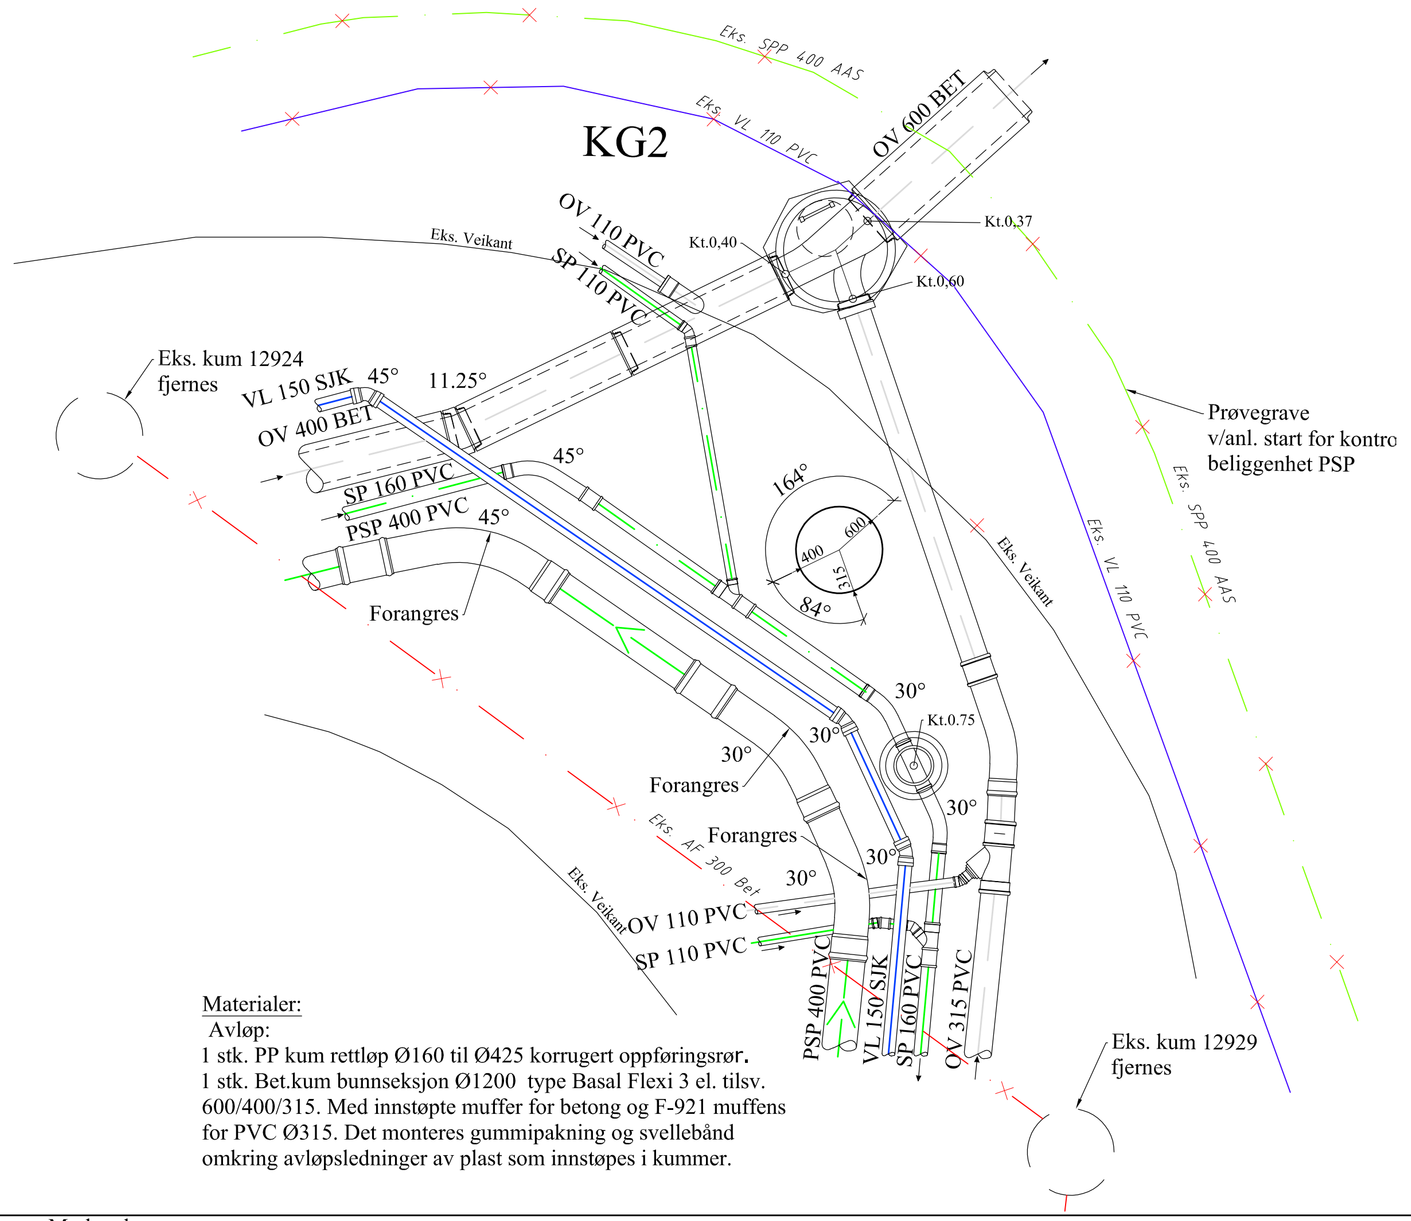

Materialer:
Avløp:
1 stk. PP kum rettløp Ø160 til Ø425 korrugert oppføringsrør.
1 stk. Bet.kum bunnseksjon Ø1200 type Basal Flexi 3 el. tilsv. 600/400/315. Med innstøpte muffer for betong og F-921 muffens for PVC Ø315. Det monteres gummipakning og svellebånd omkring avløpsledninger av plast som innstøpes i kummer.

KG3

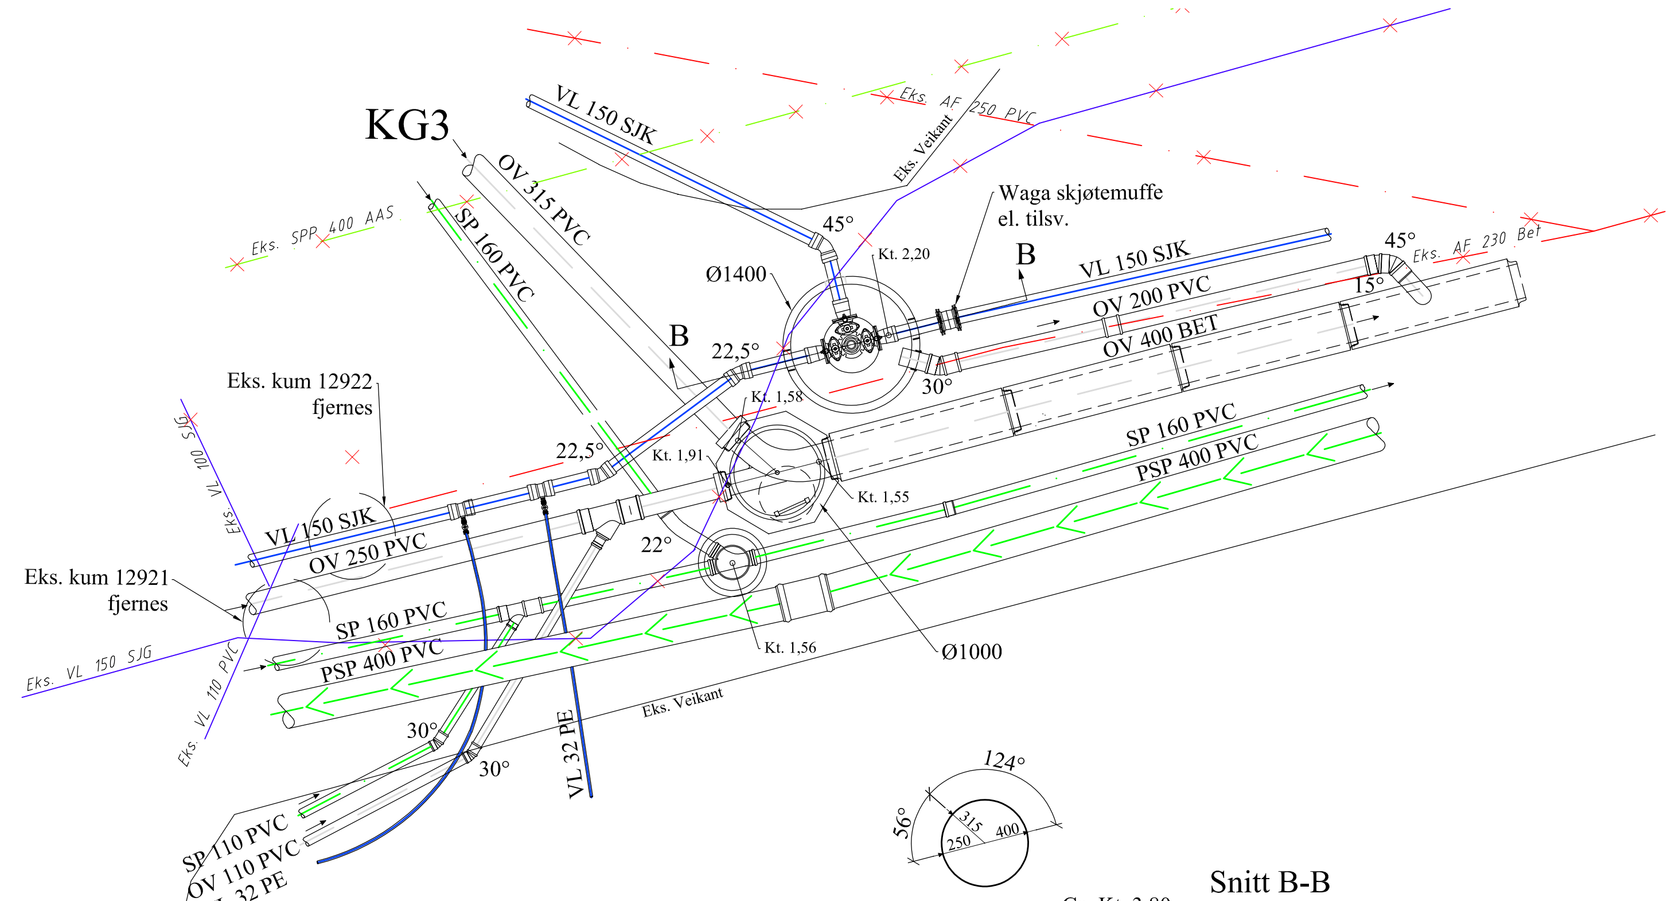

Materialer:
Vannkum:
1 stk. DN1400 vannkum m/konsoll for DN 150 ventil-T i hht VA-miljøblad 112, type Bjønn, Mamut el. tilsv.
Med sentrisk kjegle (NB! høyde kjegle 600mm)
1 stk. DN150 ventil-T m/pluggede serviceventiler og brannventil-avstikker
1 stk. DN100 brannventilpakke.
3 stk. DN150 Tyton flensemuffer , el. tilsv.
NB! Armerte flensepakninger, skiver, bolter og muttere for alle deler skal medtas.

Avløp:
1 stk. PP kum m/sideløp høyre 160/160 til Ø425 korrugert oppføringsrør.
1 stk. Bet.kum bunnseksjon Ø1000 type Basal Flexi 2 el. tilsv. 400/250/315 m/overgangsring 1000/1200. Med innstøpt muffe for betong og F-921 muffens for PVC Ø250 og Ø315.

Snitt B-B

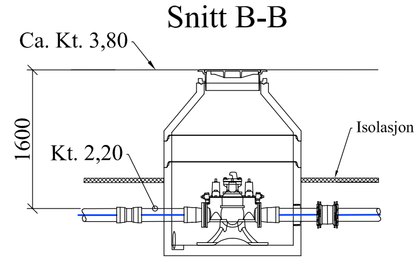

Merknader:
- Henviser til øvrige tilbudstegninger og Færder kommunes VA-norm
- Vannkummer skal dimensjoneres iht. VA-miljøblad 112/2015

OBS!
Venstrelukkede ventiler, se standardtegninger vannkummer

NB!
- Det skal benyttes strekkfaste pakninger på alle VL rør og rørdeler, også i kum
- Nærmeste bend ved tilkopling til eks. vannledninger skal forankres med forankringskloss.

Rev.	Endring	Dato	Tegn.	Kontr.

FÆRDER KOMMUNE

TILBUDSTEGNING

MAUDS VEI - LINDE
VA-ANLEGG
KUMSKISSE
KG1-KG2-KG3-KG4 og KG5

Tegn. VI	Ans.: FS	Kont.: EW
Målestokk: 1:50 (A1)	Høydesystem: NN2000	Dato: 14.11.2019
Prosjektnr. 17108	Tegn.nr H4.01	Rev.

VA CONSULT

VA CONSULT AS
Tlf.: 479 23 606 www.vaconsult.no