KG6

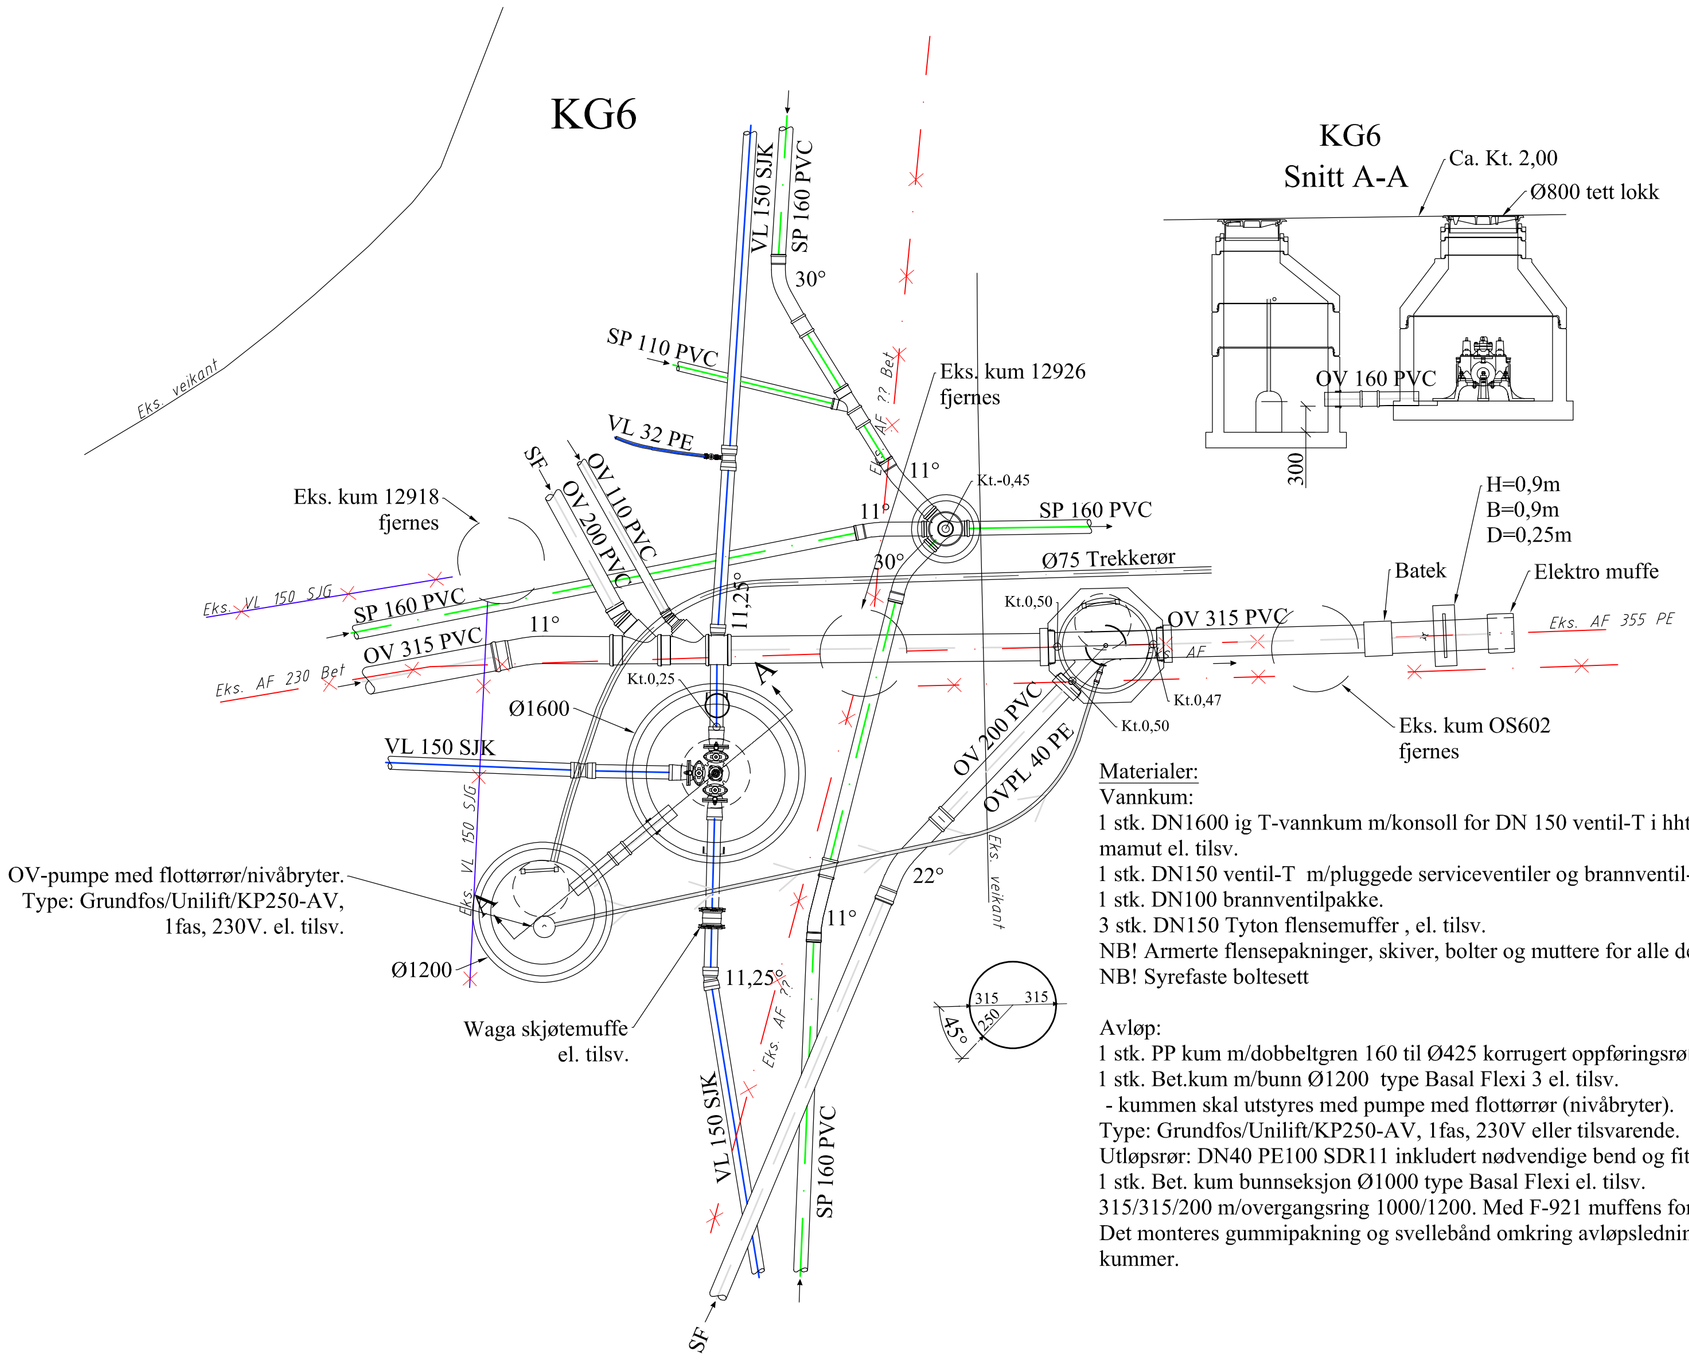

KG6 Snitt A-A

Materialer:
Vannkum:
1 stk. DN1600 ig T-vannkum m/konsoll for DN 150 ventil-T i hht VA-miljøblad 112, type Bjønn, mamut el. tilsv.
1 stk. DN150 ventil-T m/pluggede serviceventiler og brannventil-avstikker
1 stk. DN100 brannventilpakke.
3 stk. DN150 Tyton flensemuffer , el. tilsv.
NB! Armerte flensepakninger, skiver, bolter og muttere for alle deler skal medtas.
NB! Syrefaste boltesett

Avløp:
1 stk. PP kum m/dobbeltgren 160 til Ø425 korrugert oppføringsrør.
1 stk. Bet.kum m/bunn Ø1200 type Basal Flexi 3 el. tilsv.
- kummen skal utstyres med pumpe med flottørrør (nivåbryter).
Type: Grundfos/Unilift/KP250-AV, 1fas, 230V eller tilsvarende.
Utløpsrør: DN40 PE100 SDR11 inkludert nødvendige bend og fittings, lengde 10 meter.
1 stk. Bet. kum bunnseksjon Ø1000 type Basal Flexi el. tilsv.
315/315/200 m/overgangsring 1000/1200. Med F-921 muffens for PVC Ø315 og Ø200.
Det monteres gummipakning og svellebånd omkring avløpsledninger av plast som innstøpes i kummer.

KG7

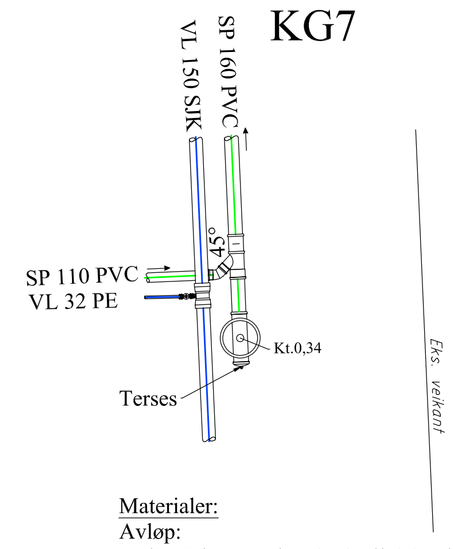

Materialer:
Avløp:
1 stk. PP kum rettløp Ø160 til Ø425 korrugert oppføringsrør

KG8

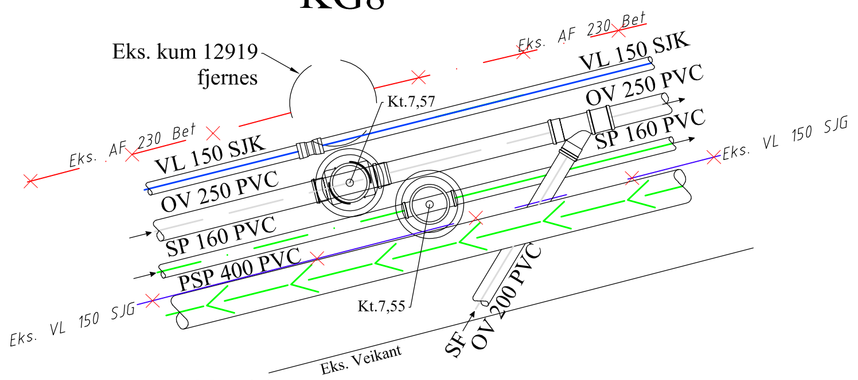

Materialer:
Avløp:
1 stk. PP kum rettløp Ø160 til Ø425 korrugert oppføringsrør
1 stk. PE kum rettløp Ø250 til Ø425 korrugert oppføringsrør

KG9

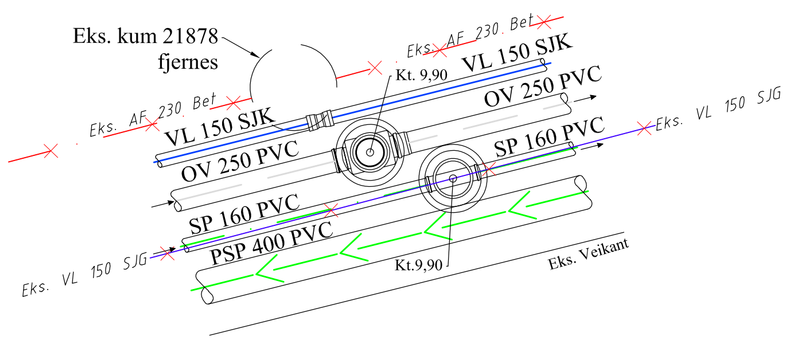

Materialer:
Avløp:
1 stk. PP kum rettløp Ø160 til Ø425 korrugert oppføringsrør
1 stk. PE kum rettløp Ø250 til Ø425 korrugert oppføringsrør

KG10

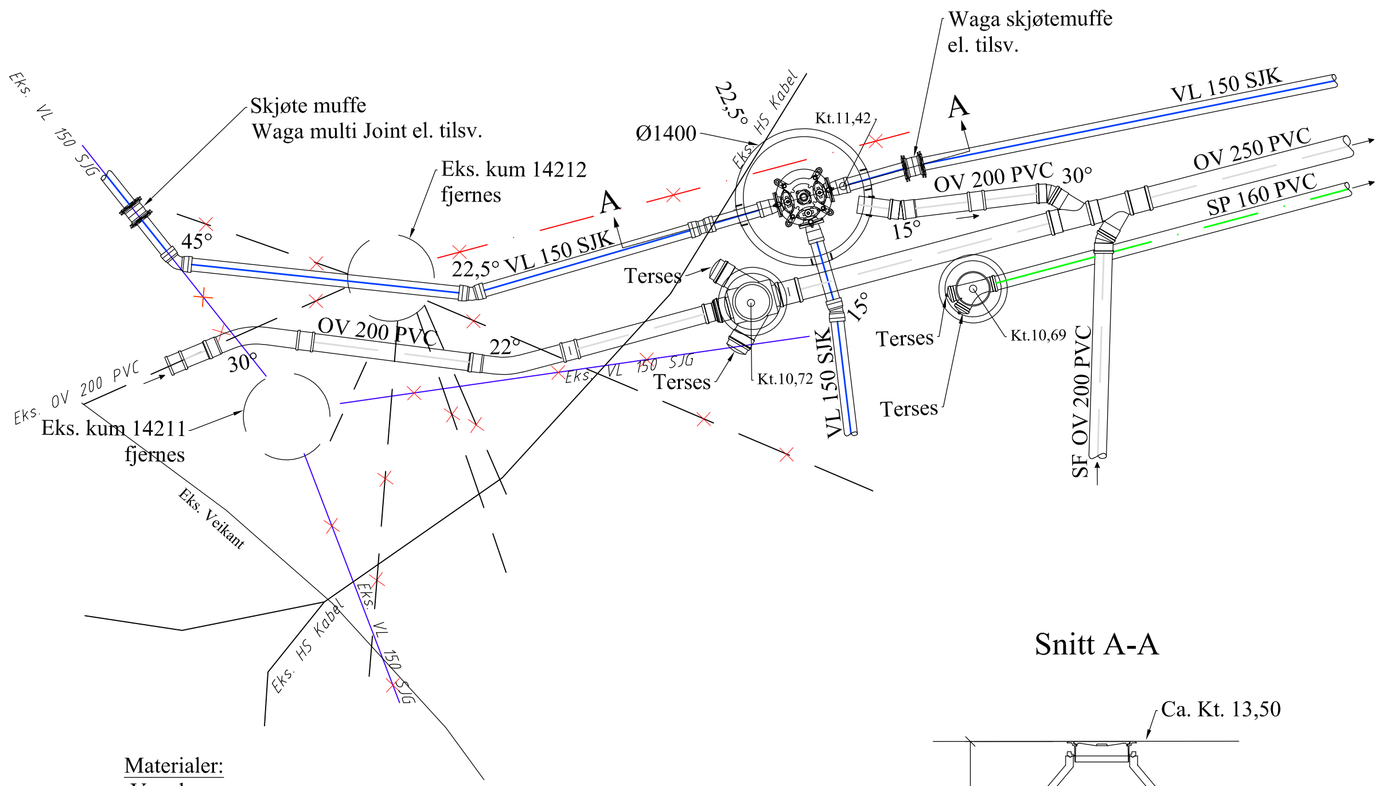

Materialer:
Vannkum:
1 stk. DN1400 vannkum m/konsoll for DN 150 ventil-T i hht VA-miljøblad 112, type Bjønn, Mamut el. tilsv.
Med sentrisk kjegle (NB! høyde kjegle 600mm)
1 stk. DN150 ventil-T m/pluggede serviceventiler og brannventil-avstikker
1 stk. DN100 brannventilpakke.
3 stk. DN150 Tyton flensemuffer , el. tilsv.
NB! Armerte flensepakninger, skiver, bolter og muttere for alle deler skal medtas.

Materialer:
Avløp:
1 stk. PP kum m/sideløp venstre Ø160/160 til Ø425 korrugert oppføringsrør
1 stk. PE kum dobbeltgren hovedløp Ø250 avgrening Ø250/250 til Ø425 korrugert oppføringsrør

Snitt A-A

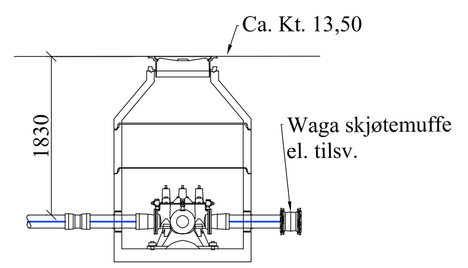

Merknader:
- Henviser til øvrige tilbudstegninger og Færder kommunes VA-norm
- Vannkummer skal dimensjoneres iht. VA-miljøblad 112/2015

OBS!
Venstrelukkede ventiler, se standardtegninger vannkummer

NB!
- Det skal benyttes strekkfaste pakninger på alle VL rør og rørdeler, også i kum
- Nærmeste bend ved tilkopling til eks. vannledninger skal forankres med forankringskloss.

Rev.	Endring	Dato	Tegn.	Kontr.

FÆRDER KOMMUNE

TILBUDSTEGNING

MAUDS VEI - LINDE
VA-ANLEGG
KUMSKISSE
KG6-KG7-KG8-KG9 og KG10

Tegn. VI	Ans.: FS	Kont.: EW
Målestokk:	Høydesystem:	Dato:
1:50 (A1)	NN2000	14.11.2019
Prosjektnr.	Tegn.nr	Rev.
17108	H4.02	

VA CONSULT

VA CONSULT AS
Tlf: 479 23 606 www.vaconsult.no