



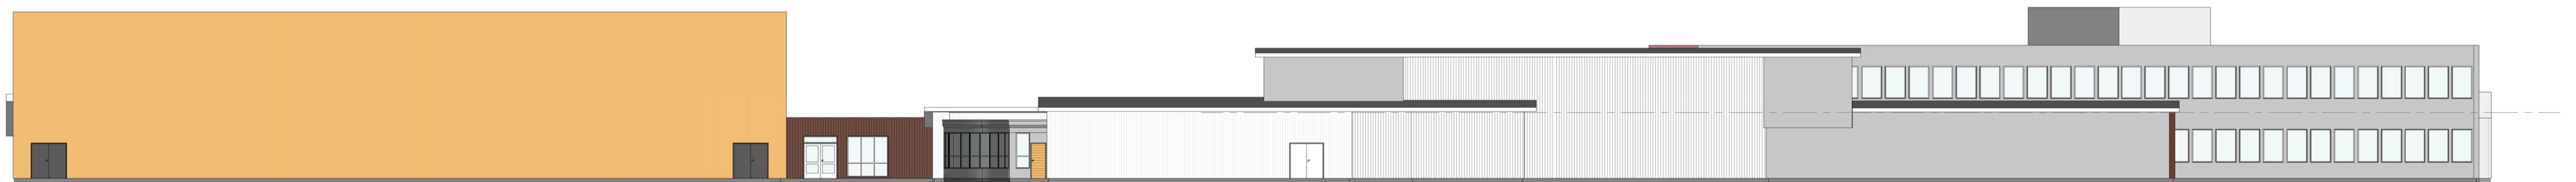


1 Vest
1 : 200

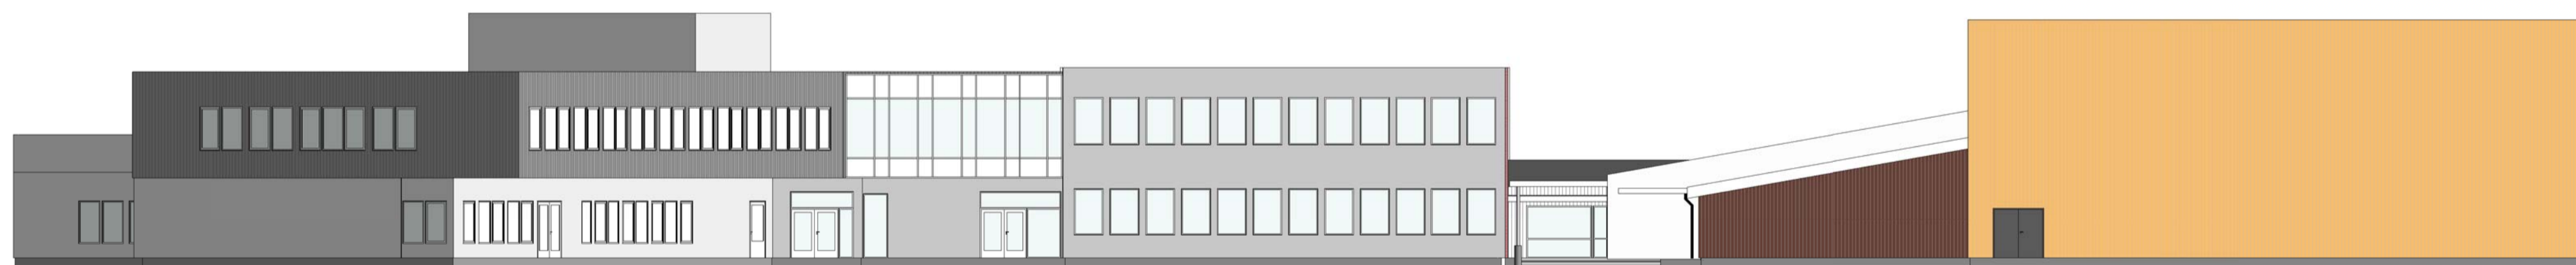

2 Øst
1 : 200



3 Sør
1 : 200

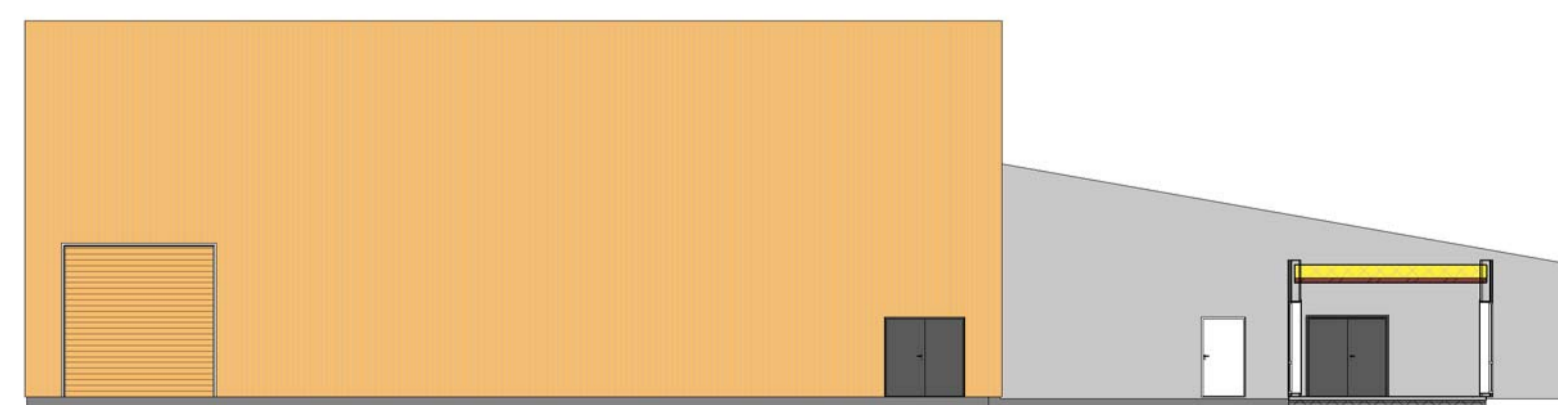

4 Nord
1 : 200

Tegn.nr: A32-01
Rev:
Status: Anbud

Revisjon:	Retting:	Dato:	Sign.:	Kir.:
Oppdragsgiver: Snåsa kommune		Prosj.ansv: EM		
Prosjekt: Snåsa flerbrukshall		Tegn: GOT		
Tegningstittel: Fasader		Kontr: Godkj:		
		Dato: 20.09.19		
Prosjektnr: 3785-101	Tegn.nr: A32-01	Rev:	Format: A1	Målestokk: 1 : 200
19.09.2019 10:53:31				



ARKITEKTER OG
RÅDGIVENDE INGENIØRER
NAMSOS | VERDAL | TRONDHEIM
Telefon: 74 21 65 65
E-post: arcon@arcon.no
Web: www.arcon.no

TEGNINGEN TILHØRER ARCON PROSJEKT AS OG MÅ IKKE BENYTTES UTEN TILATELSE