



1. Etasje
61700

1 A40-01 - Snitt A-A
1 : 100

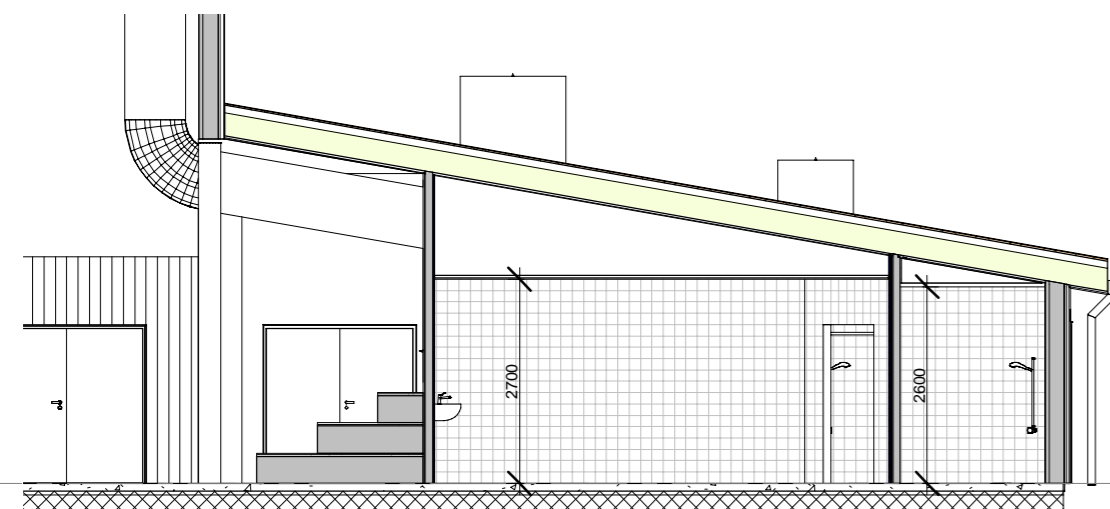


1. Etasje
61700

2 Snitt B-B
1 : 100

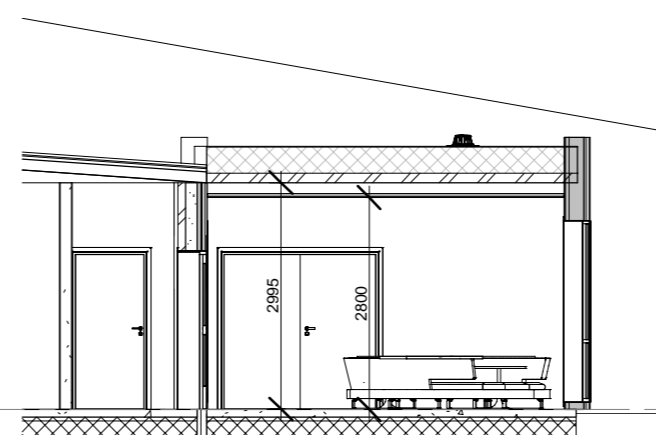

1. Etasje
61700

3 Snitt C-C
1 : 100

Revisjon:	Retting:	Dato:	Sign.:	Ktr.:
		Oppdragsgiver: Snåsa kommune		Proj.ansv: EM
		Prosjekt: Snåsa flerbrukshall		Tegn: GOT
		Tegningstittel: Snitt		Kontr: . Godkj: .
				Dato: 20.09.19
ARKITEKTER OG RÅDGIVENDE INGENIØRER NAMSOS VERDAL TRONDHEIM Telefon: 74 21 65 65 E-post: arcon@arcon.no Web: www.arcon.no		Prosjektnr: 3785-101	Tegn.nr: A40-01	Rev: . Format: A2 Målestokk: 1 : 100
		20.09.2019 15:05:29		

TEGNINGEN TILHØRER ARCON PROSJEKT AS OG MÅ IKKE BENYTTES UTEN TILATELSE