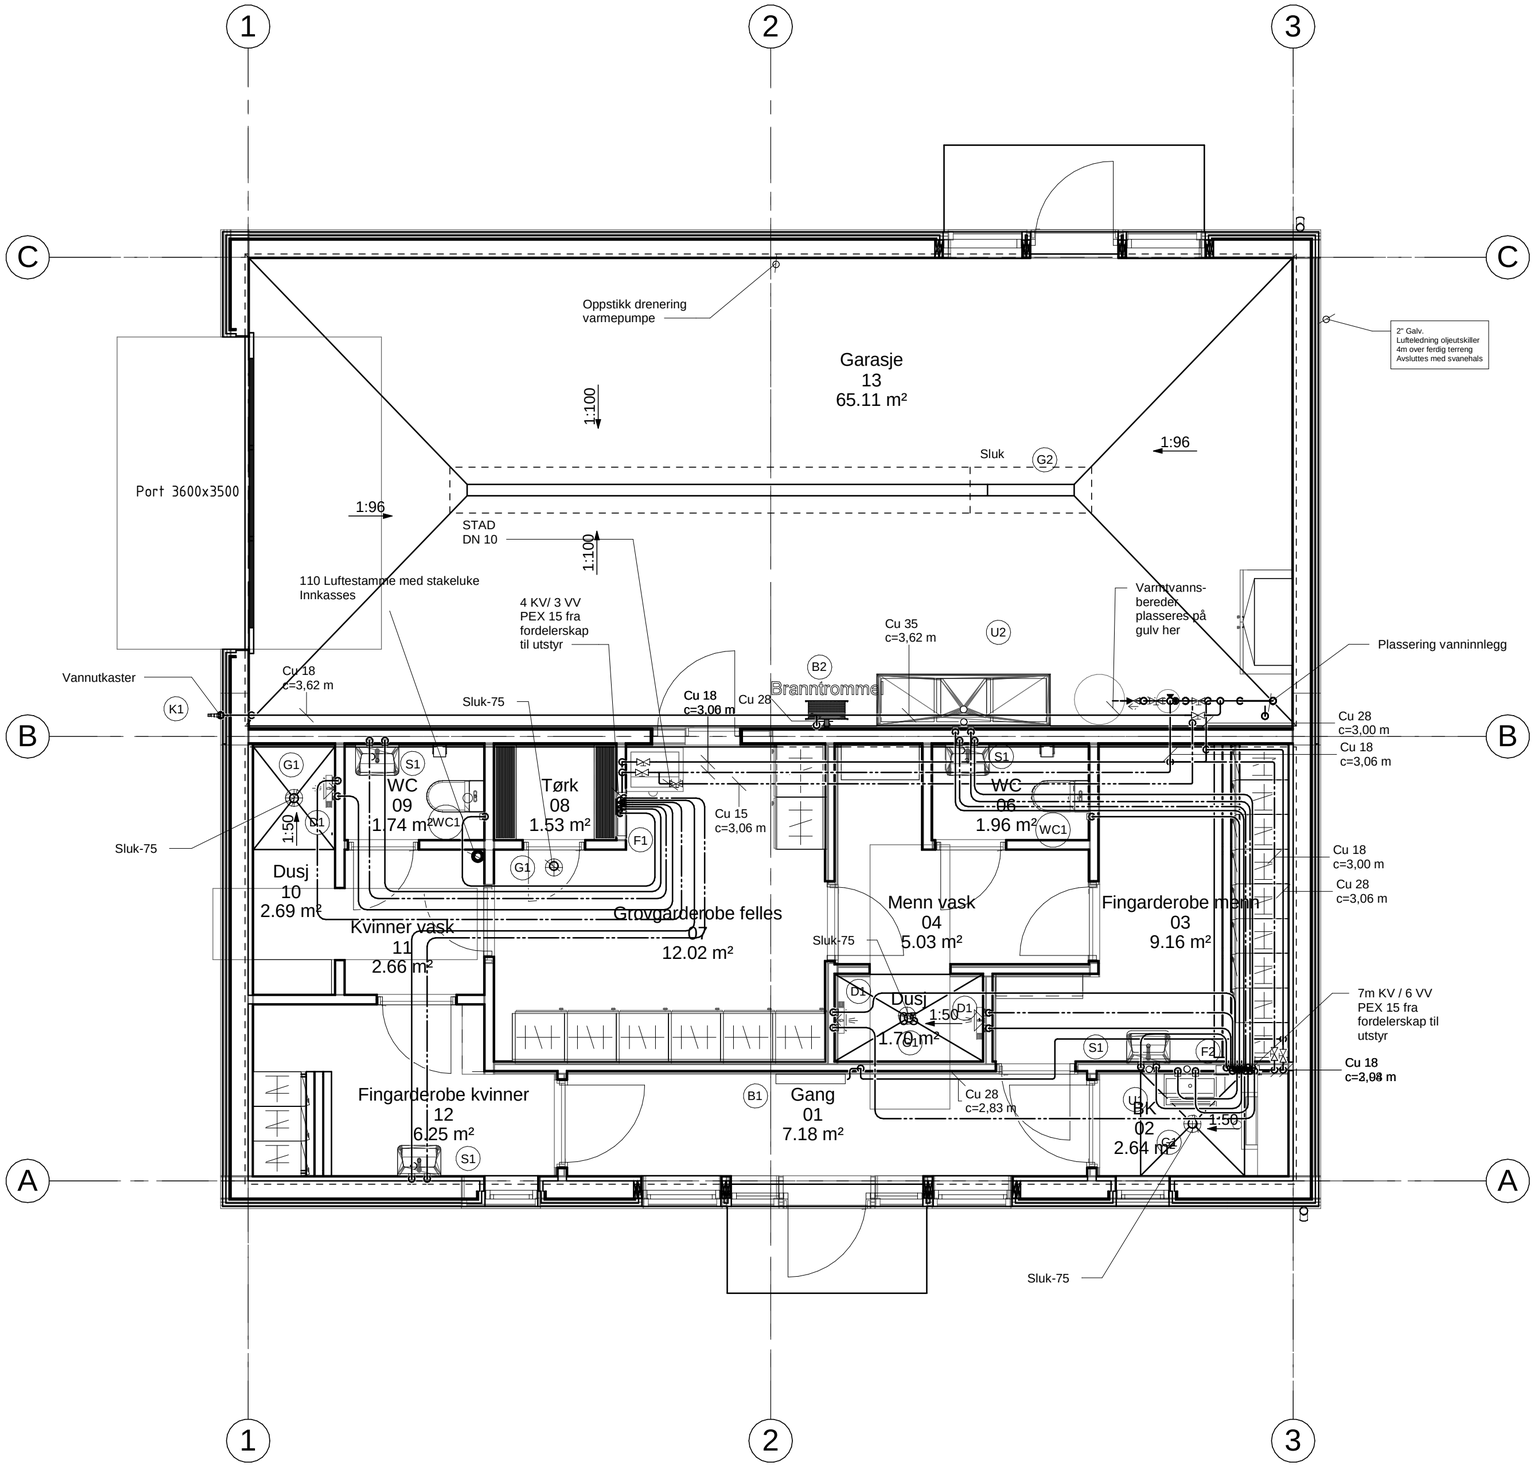

3D-illustrasjon av vanninnlegget

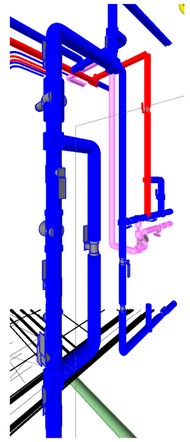

Tegningstittel:	Tegningsstatus:
Røranlegg	Tilbudstegning
Dokumentnummer:	10214429 -RIV -001-V-310-20-001

Rev	Endring	Utf.	Kontr.	Dato

Oppdragsgiver: Berg kommune	Utført av: RTNH / Kontr. av: IMI
Tittel: Brannbilgarasje Skaland	Dato: 22.11.19 / Ansvarlig: RTNH
	Målestokk: 1:50
Røranlegg	Format: A2
	Sweco oppdragsnr.: 10214429
	Sweco oppdragsleder: RTNH
SWECO	Tegningsstatus: Tilbudstegning
Fagdisiplin: RIV	Tegningsnummer (bygg-et-fag-syst-type-løpenr): 001-V-310-20-001
	Status / Rev.

C:\WINDOWS\system32\config\systemprofile\Documents\am_brannbilgarasje_VVS_ranja.norgard-hansen.rvt
22.11.2019 15:24:59