




Øst  
1 : 100

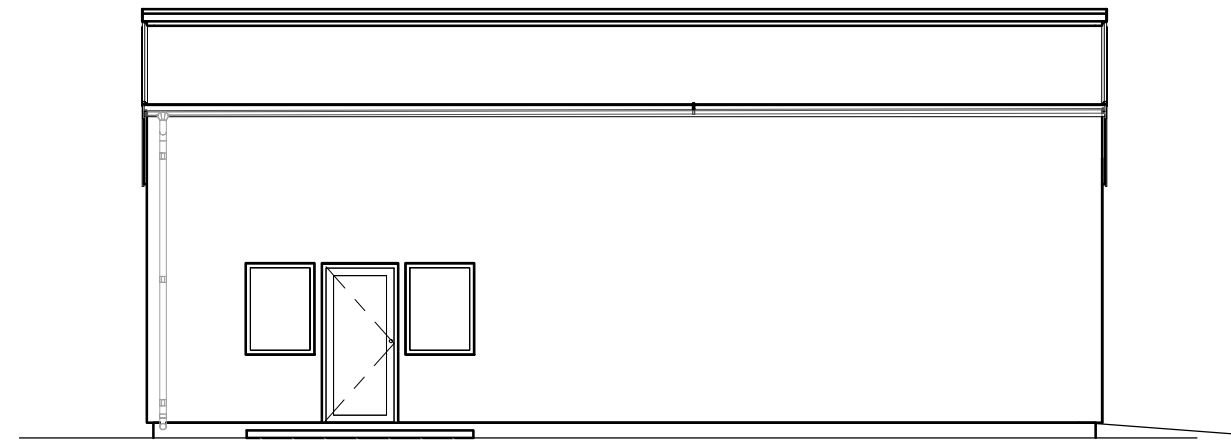


Nord  
1 : 100

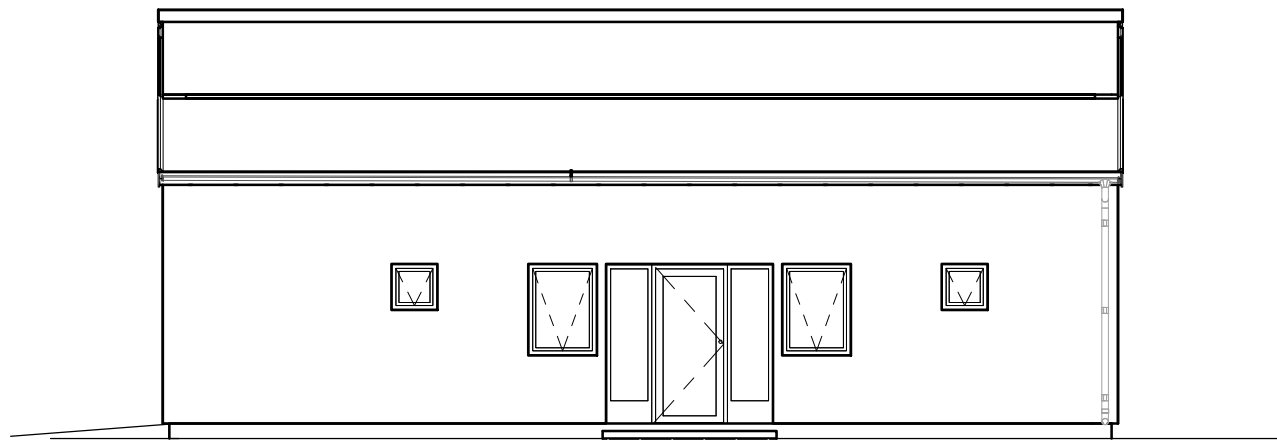

Sør  
1 : 100

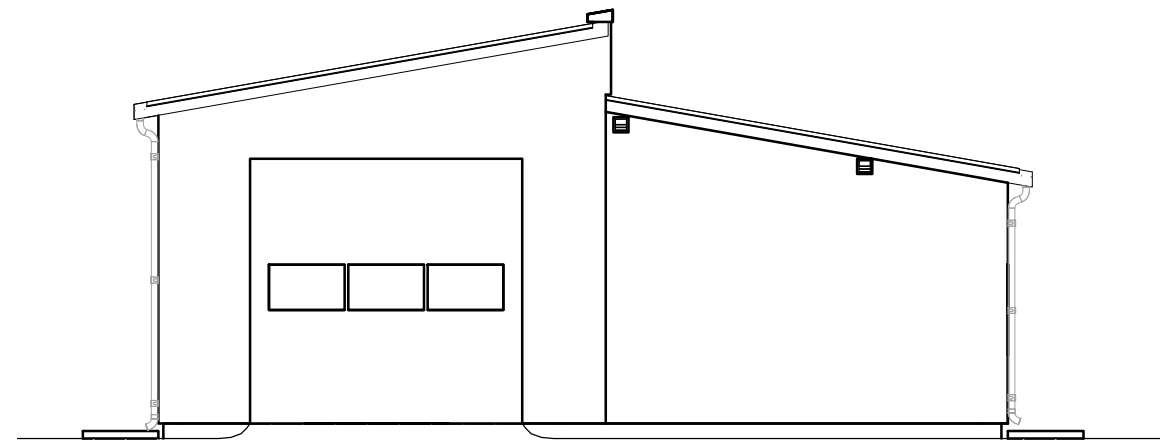

Vest  
1 : 100

				Storgata 17 9300 Finnsnes Epost: post@leiknes.as		Oppdragsgiver: <b>Berg Kommune</b>		Prosjekt <b>Brannbilgarasje Berg, Skaland</b>			
		Tegningsstatus: <b>Anbudstegning</b>		Prosjektnr.: <b>1692</b>		Tegningsnavn: <b>Fasader</b>		Dato: 22.11.19	Tegnet av: EN	Kontrollert av: OJA	Rev. dato:
Rev	Dato	Tekst		Tegn.	Kontr.	Målestokk: 1:100	Tegningsnr.: A-500		Rev.:		