


**Snitt E, Forsterkning fundamenter Akse A og B**  
1 : 20

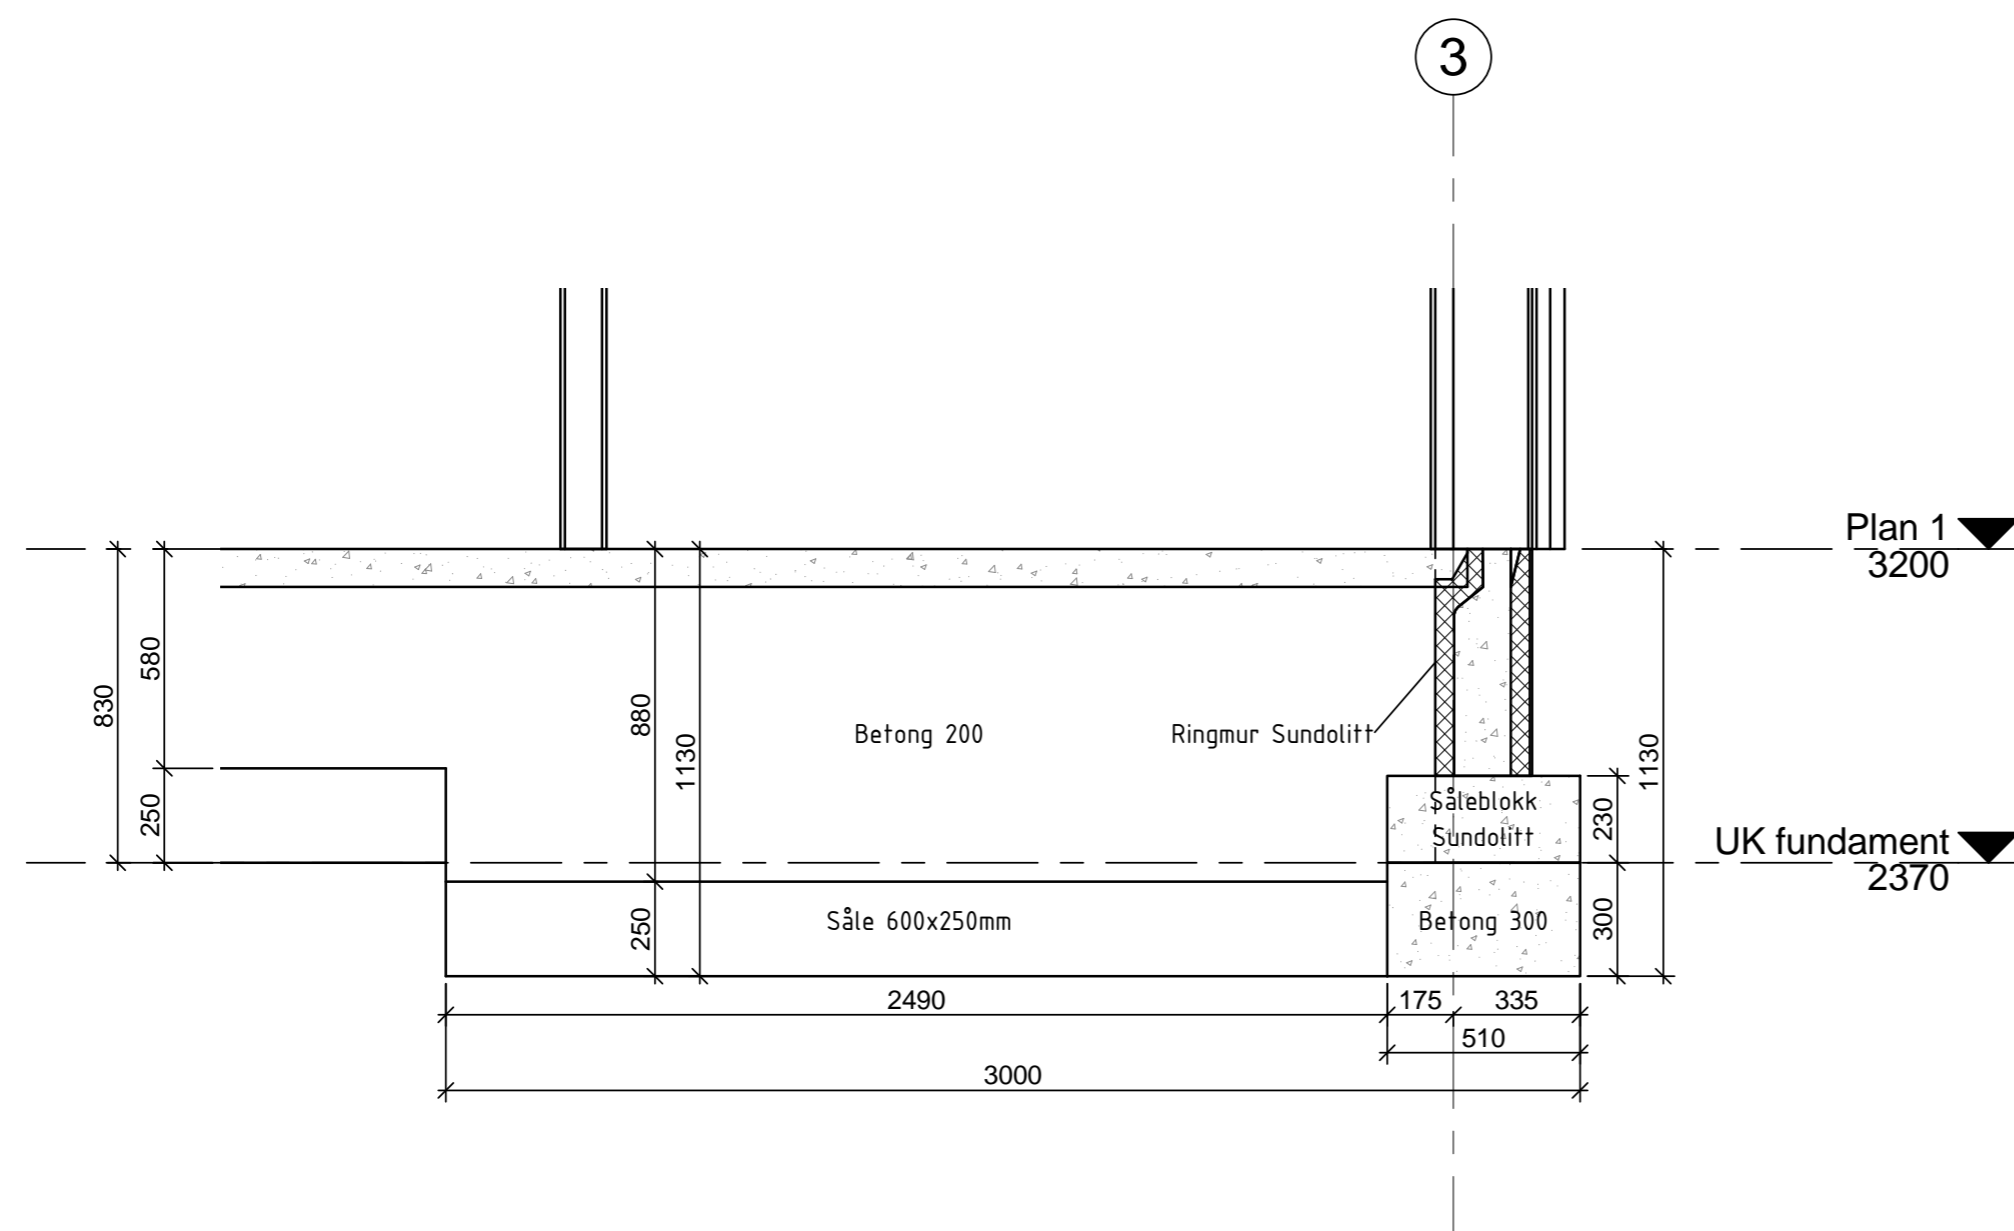

**Snitt D, Forsterkning fundament Akse 3**  
1 : 20

Rev	Dato	Tekst	Tegn.	Kontr.
Målestokk: 1:20		Tegningsnr.: B-301	Rev.:	
<b>LEIKNES</b> RÅDGIVENDE INGENIØRER I BYGGTEKNIKK				
Oppdragsgiver: Berg Kommune				
Prosjekt: Brannbilgarasje Berg, Skaland			Prosjektnr.: 1692	
Tegningsstatus: Anbudstegning				
Tegningsnavn: RIB detalj, forsterkning fundamenter				
Dato: 22.11.19	Tegnet av: EN	Kontrollert av: OJA	Format: A2	Rev. dato:
Målestokk: 1:20	Tegningsnr.: B-301	Rev.:		