
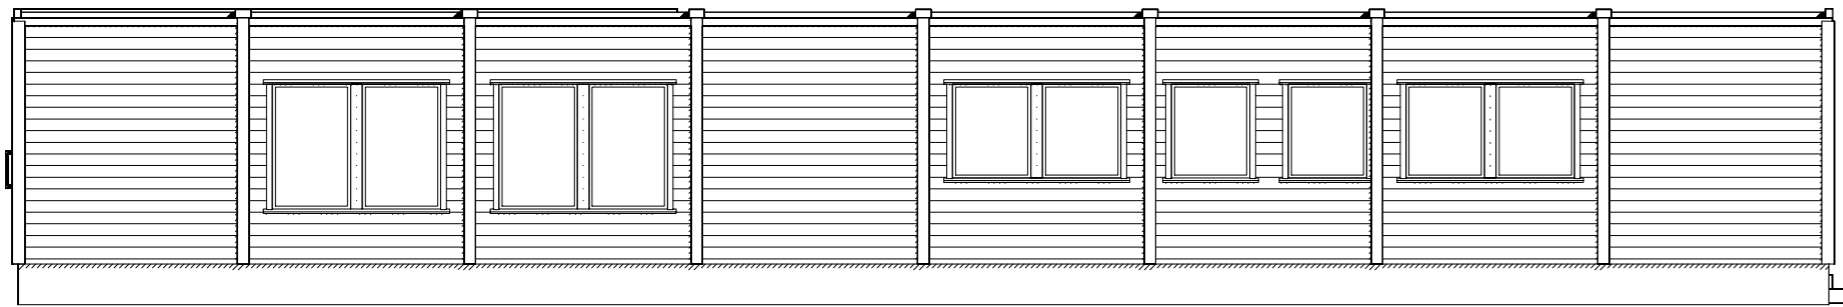



E Lagt til brannslange

05.06.2014 SUL


Eide Bygg og Anlegg AS Levanger Kommune		Plan		
 Adresse: Postboks 163 N-2391 Moelv Tlf. +47 62 34 70 00 Fax. +47 62 36 95 78	Dato. 02.05.2014	Tegn. SUL	Godkj.	
	Målestokk. 1:100	Tegn. nr. 11313	Rev. -01	E
DENNE TEGNING ER VÅR EIENDOM OG KAN IKKE KOPIERES UTEN VÅRT SKRIFTLIGE SAMTYKKE				




NORD-ØST

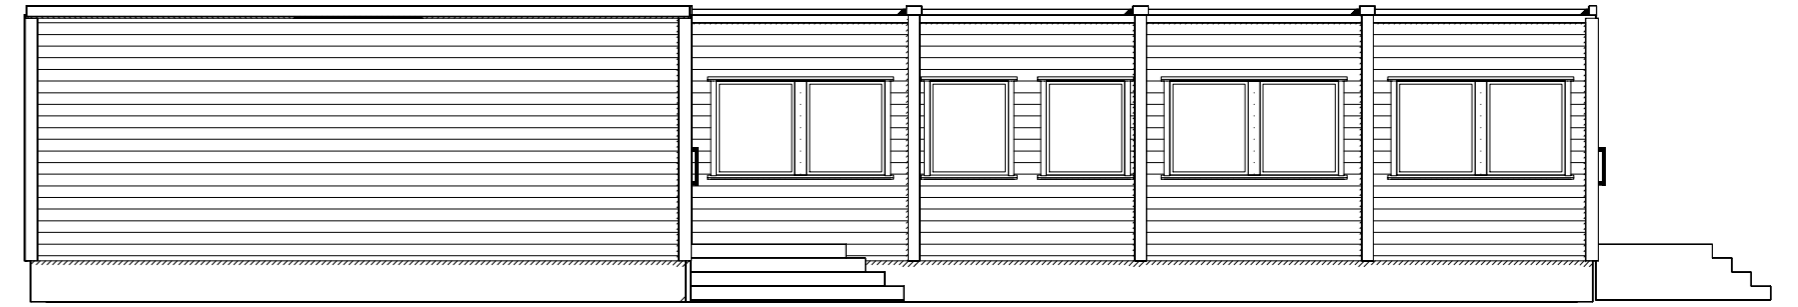

SØR-ØST

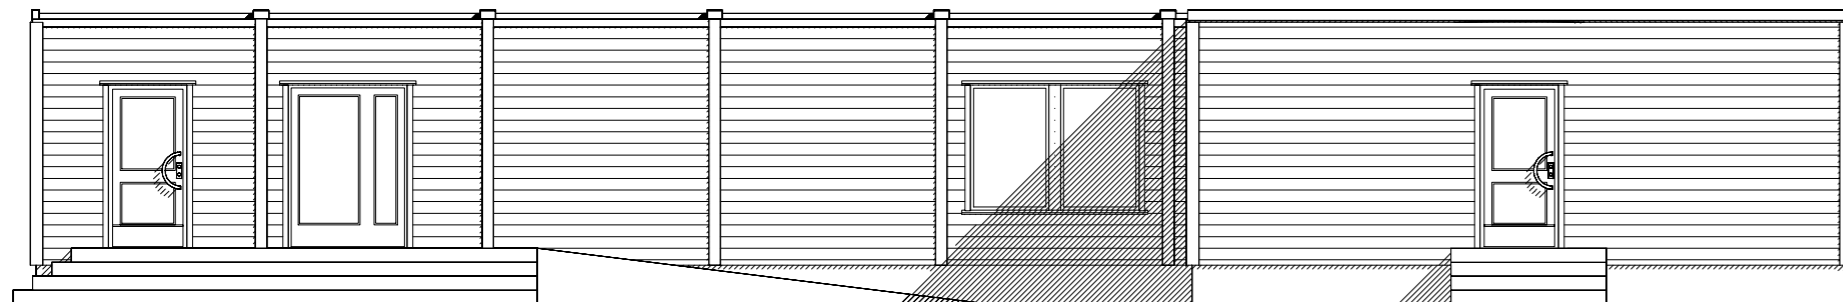

SØR-VEST

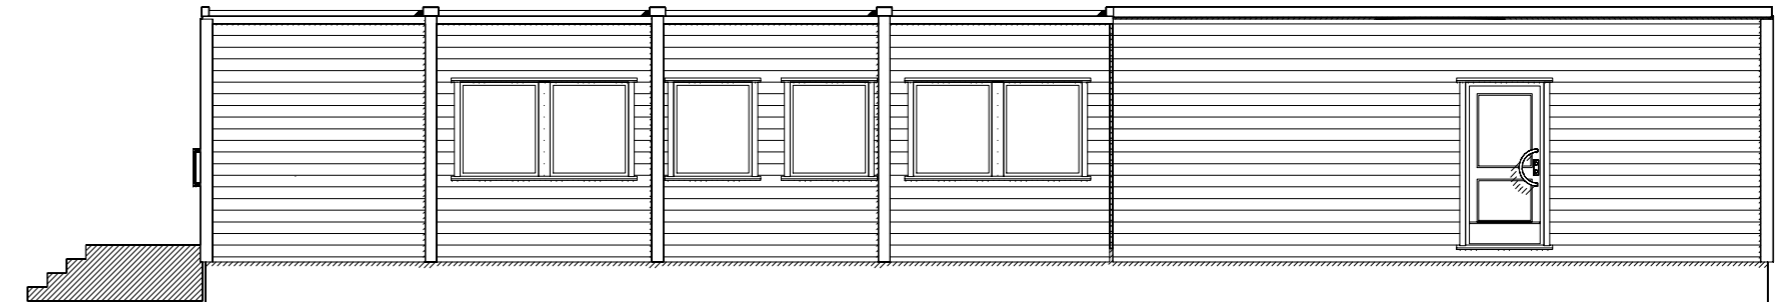



NORD-VEST

A Rev. dører på plan.

02.05.2014 SUL

Eide Bygg og Anlegg AS Levanger Kommune		<b>Fasader</b> Frol barnehage		
<b>MOELVEN</b> Moelven ByggModul AS	Adresse: Postboks 163 N-2391 Moelv Tlf. +47 62 34 70 00 Fax. +47 62 36 95 78	Dato. 02.05.2014	Tegn. SUL	Godkj.
		Målestokk. 1:100	Tegn. nr. 11313	Rev. -05
DENNE TEGNING ER VÅR EIENDOM OG KAN IKKE KOPIERES UTEN VÅRT SKRIFTLIGE SAMTYKKE				

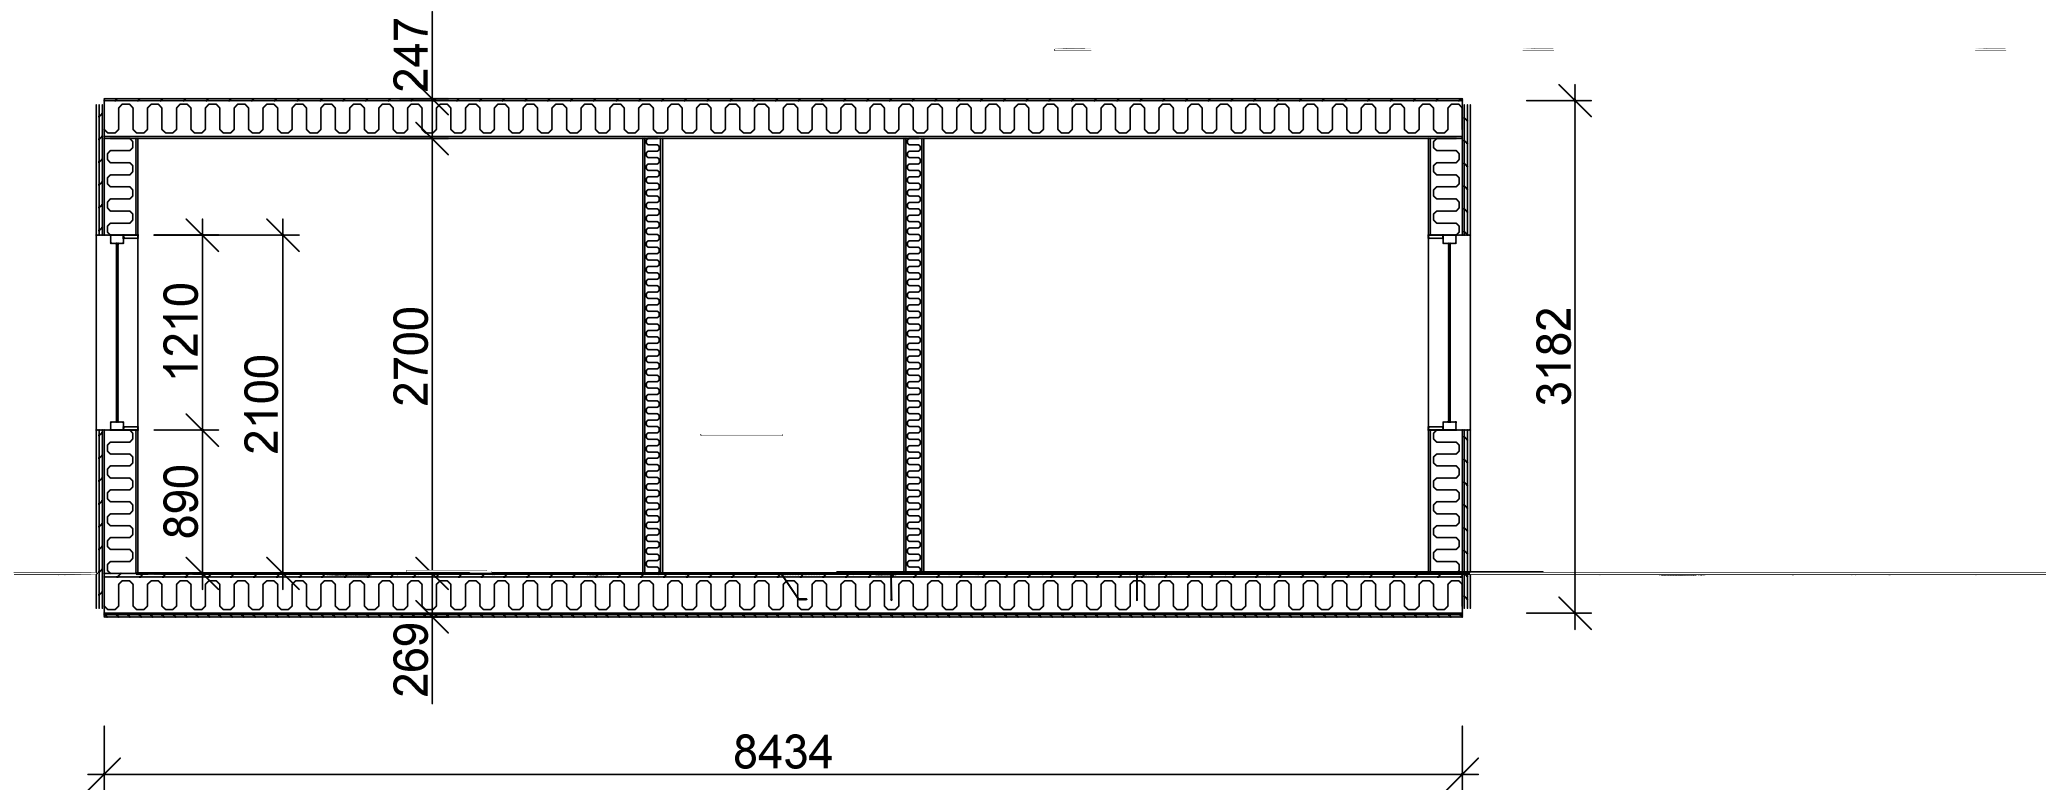


Eide Bygg og Anlegg AS				SNITT A-A	
Frol barnehage					
Tegn. dato.	Sign.	Godkj.	Type		
14.05.2014	SUL				
Målestokk	Prosj.nr.	Tegn. nr.	Rev.	 Adresse: Postboks 163 N-2391 Moelv Tlf. +47 62 34 70 00 Fax. +47 62 36 95 78	
1:50	11313	220			
				Moelven ByggModul AS	



# Orienteringsplan Brann

## Frol Barnehage

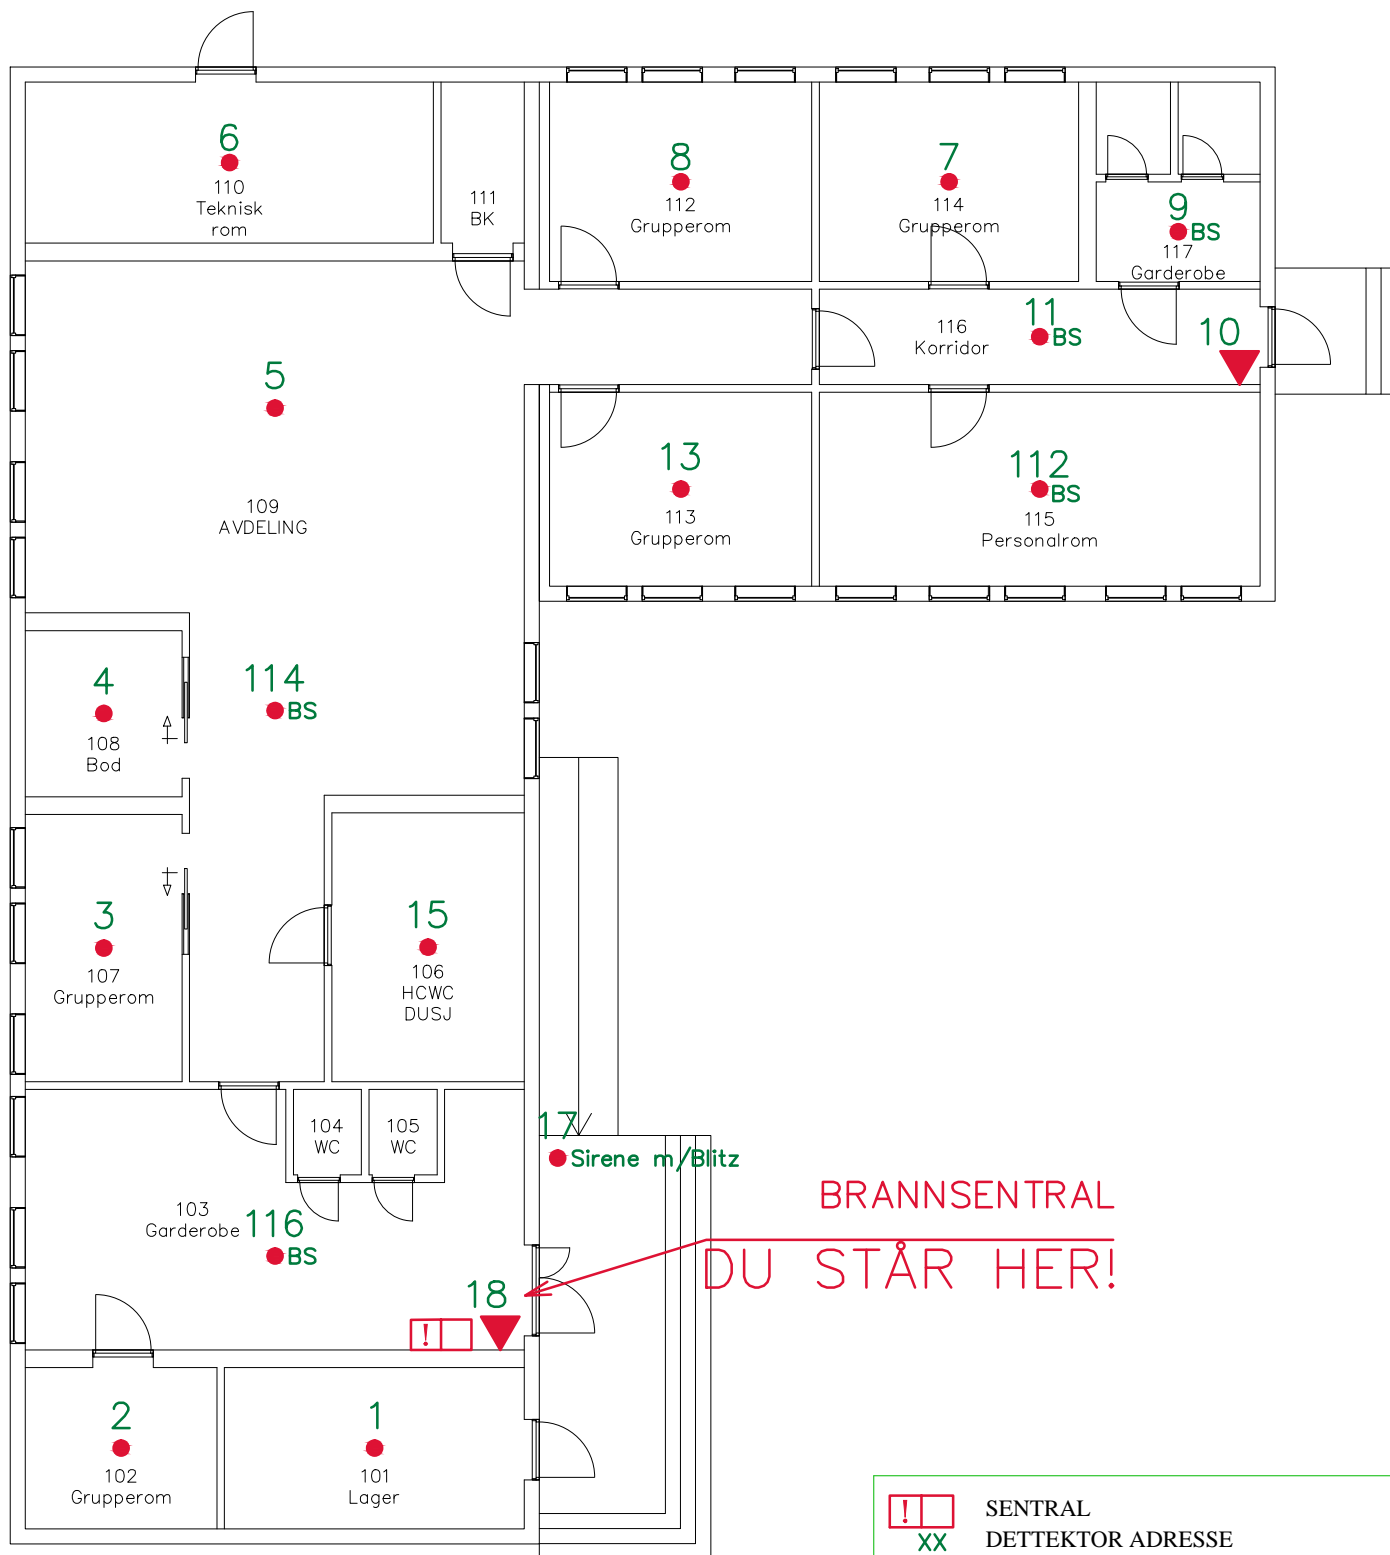

BRANNSENTRAL  
DU STÅR HER!

- SENTRAL
- DETTEKTOR ADRESSE
- MANUELL MELDER
- RØYKVARSLER
- RØYKVARSLER OVER HIMLING
- RØYKVARSLER BLINK/SIRENE

Telefonliste:

**Brann: 110**  
**Politi: 112**  
**Ambulanse: 113**




Prosjekt:

**FROL BARNEHAGE**  
**ORIENTERINGSPLAN**


Mål: 1:120

Dato: 07.11.14


Sign.: AS

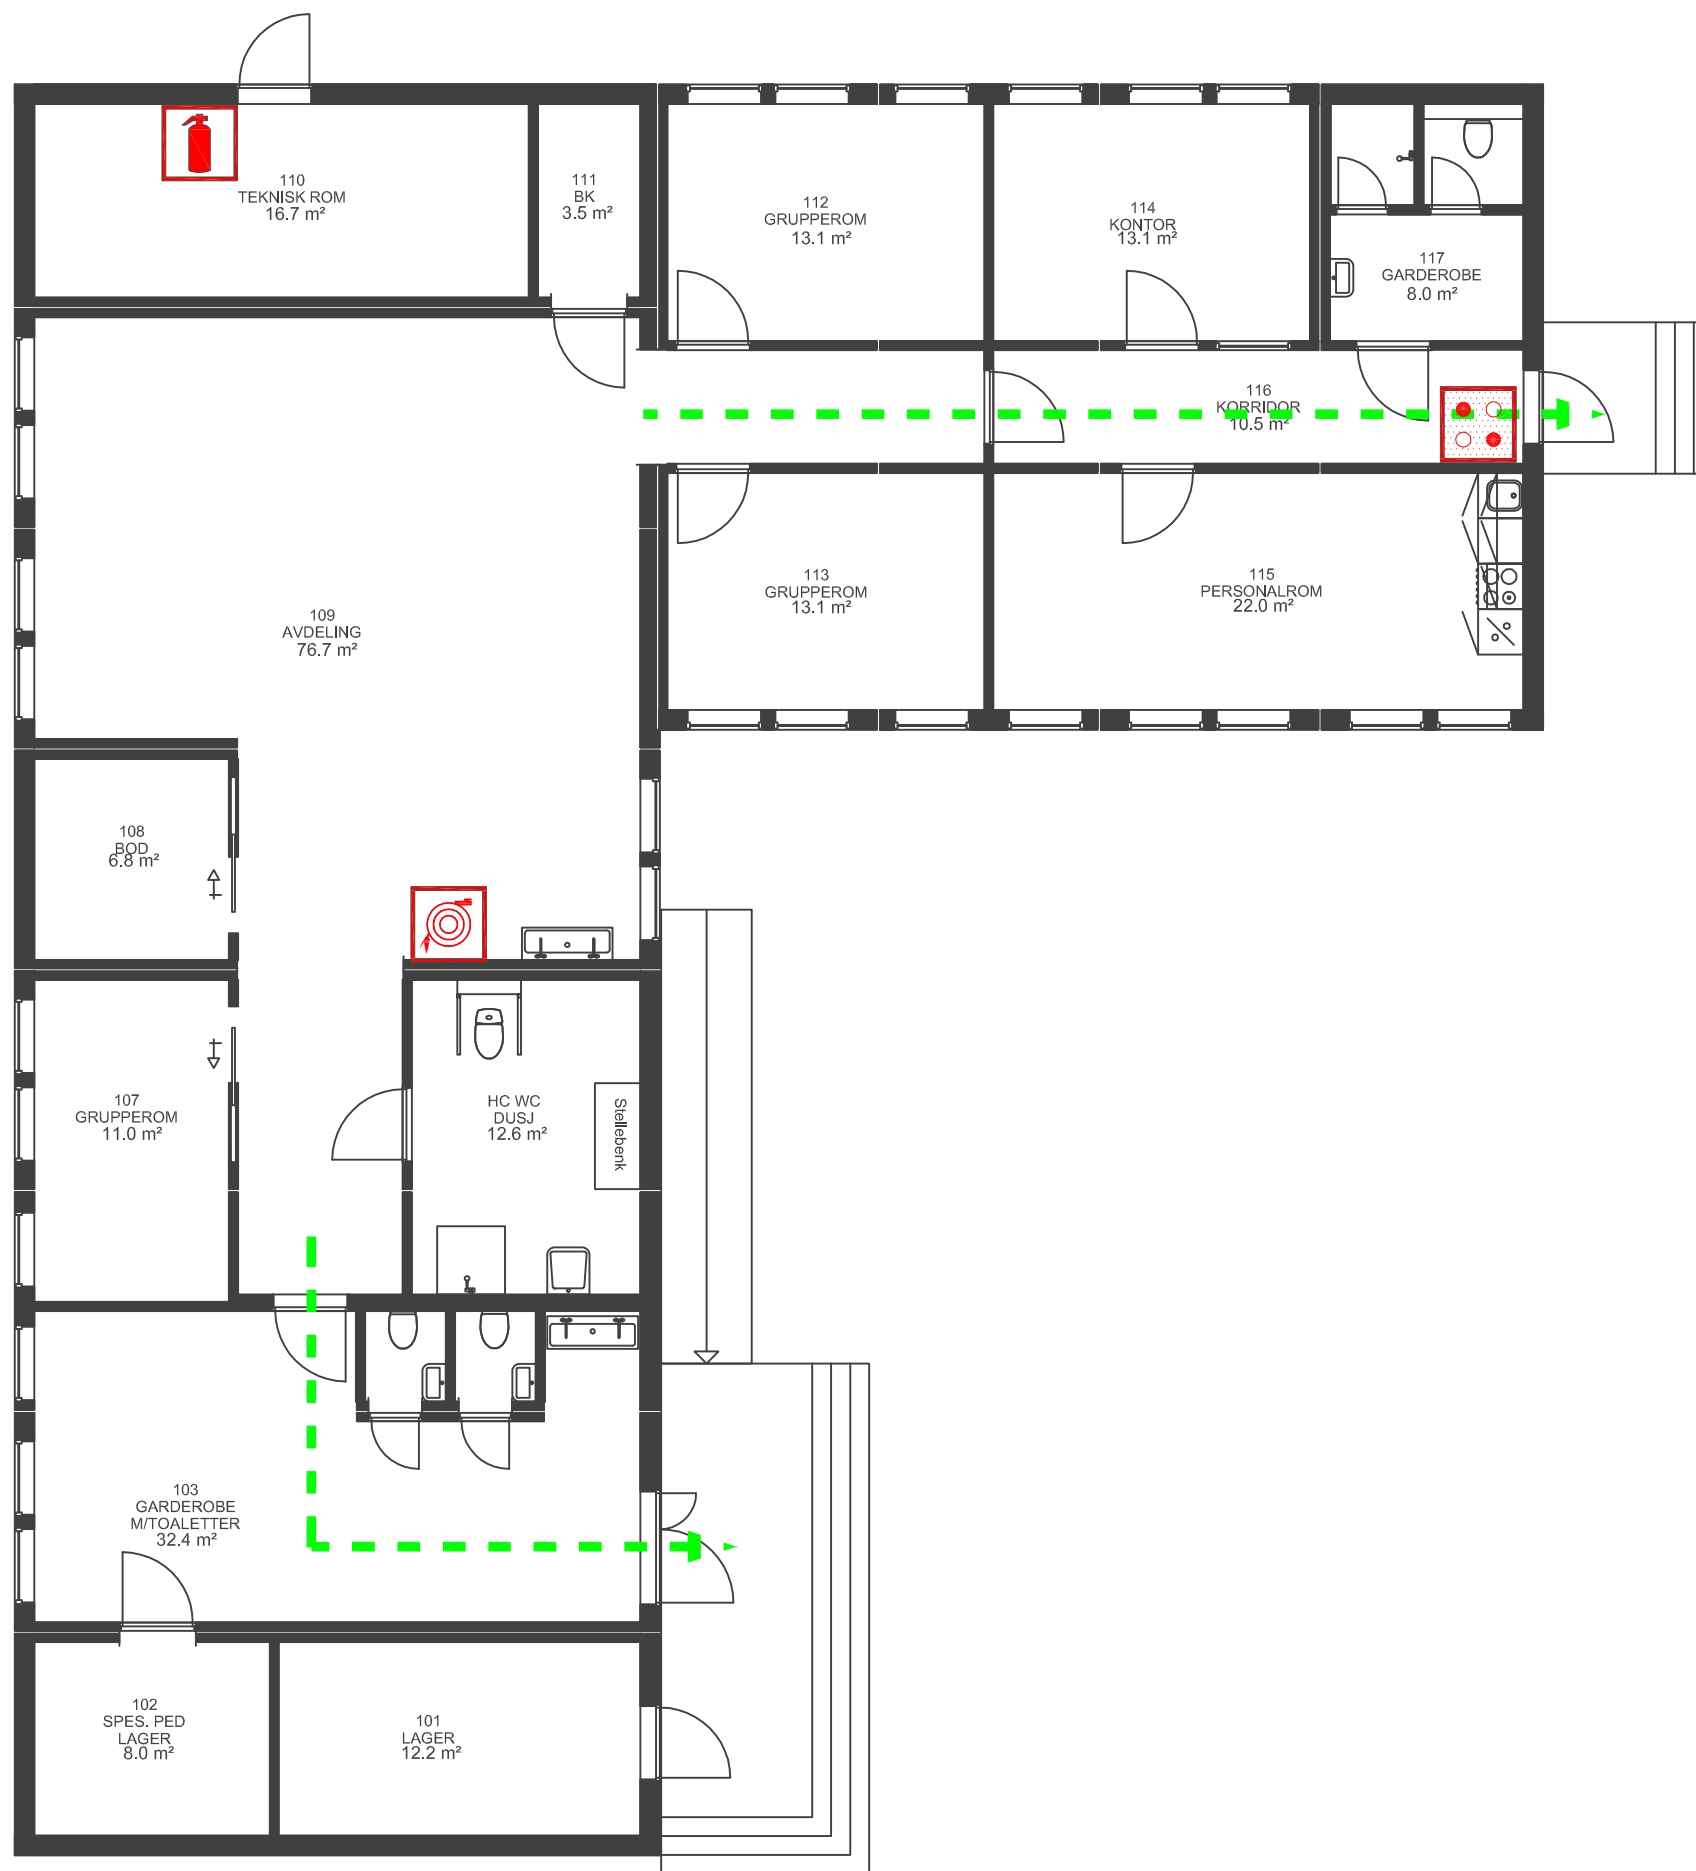

Symboler:

 Brannslange  
(forslag til plassering)

 Håndslukker  
(forslag til plassering)

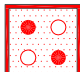 Brannalarmsentral  
(forslag til plassering)

 Fluktvei / Rømningsretning

Informasjon:

Risikoklasse:3  
Brannklasse:1

Branntekniske installasjoner:  
Brannalarmanlegg kategori 1  
Ledesystem


Annet:  
Tegningen er å anse som konsepttegning og skal leses sammen med brannstrategidokumentet. Den har ikke status som byggetegning.

J02	2014-05-23	For bruk	HHW	KaBar	HHW
A01	2014-05-19	For intern kvalitetssikring	HHW	KaBar	HHW
Revisjon	Dato	Beskrivelse	Utarbeidet	Fagkontroll	Godkjent

Dette dokumentet er utarbeidet av Norconsult AS som del av det oppdraget som fremgår nedenfor. Opphavsretten tilhører Norconsult AS. Dokumentet må bare benyttes til det formål som oppdragsavtalen beskriver, og må ikke kopieres eller gjøres tilgjengelig på annen måte eller i større utstrekning enn formålet tilsier.

**Moelven ByggModul AS** Målestokk (gjelder for A3 format)  
1:100


Frol barnehage  
Branntegning  
Midlertidig bygg  
1. etasje  
Vedlegg til brannkonsept F001

<b>Norconsult</b> 	Oppdragsnummer <b>5142794</b>	Tegningsnummer <b>F100</b>	Revisjon <b>J02</b>
---	----------------------------------	-------------------------------	------------------------

"N:\S\1427\5142794\DAK\Brann\F100.dwg - HHW - Plokket, 2014-05-23, 13:00:16 - XREF = X-ref-felg"




# Frol barnehage fundmanent + oppstikk VA

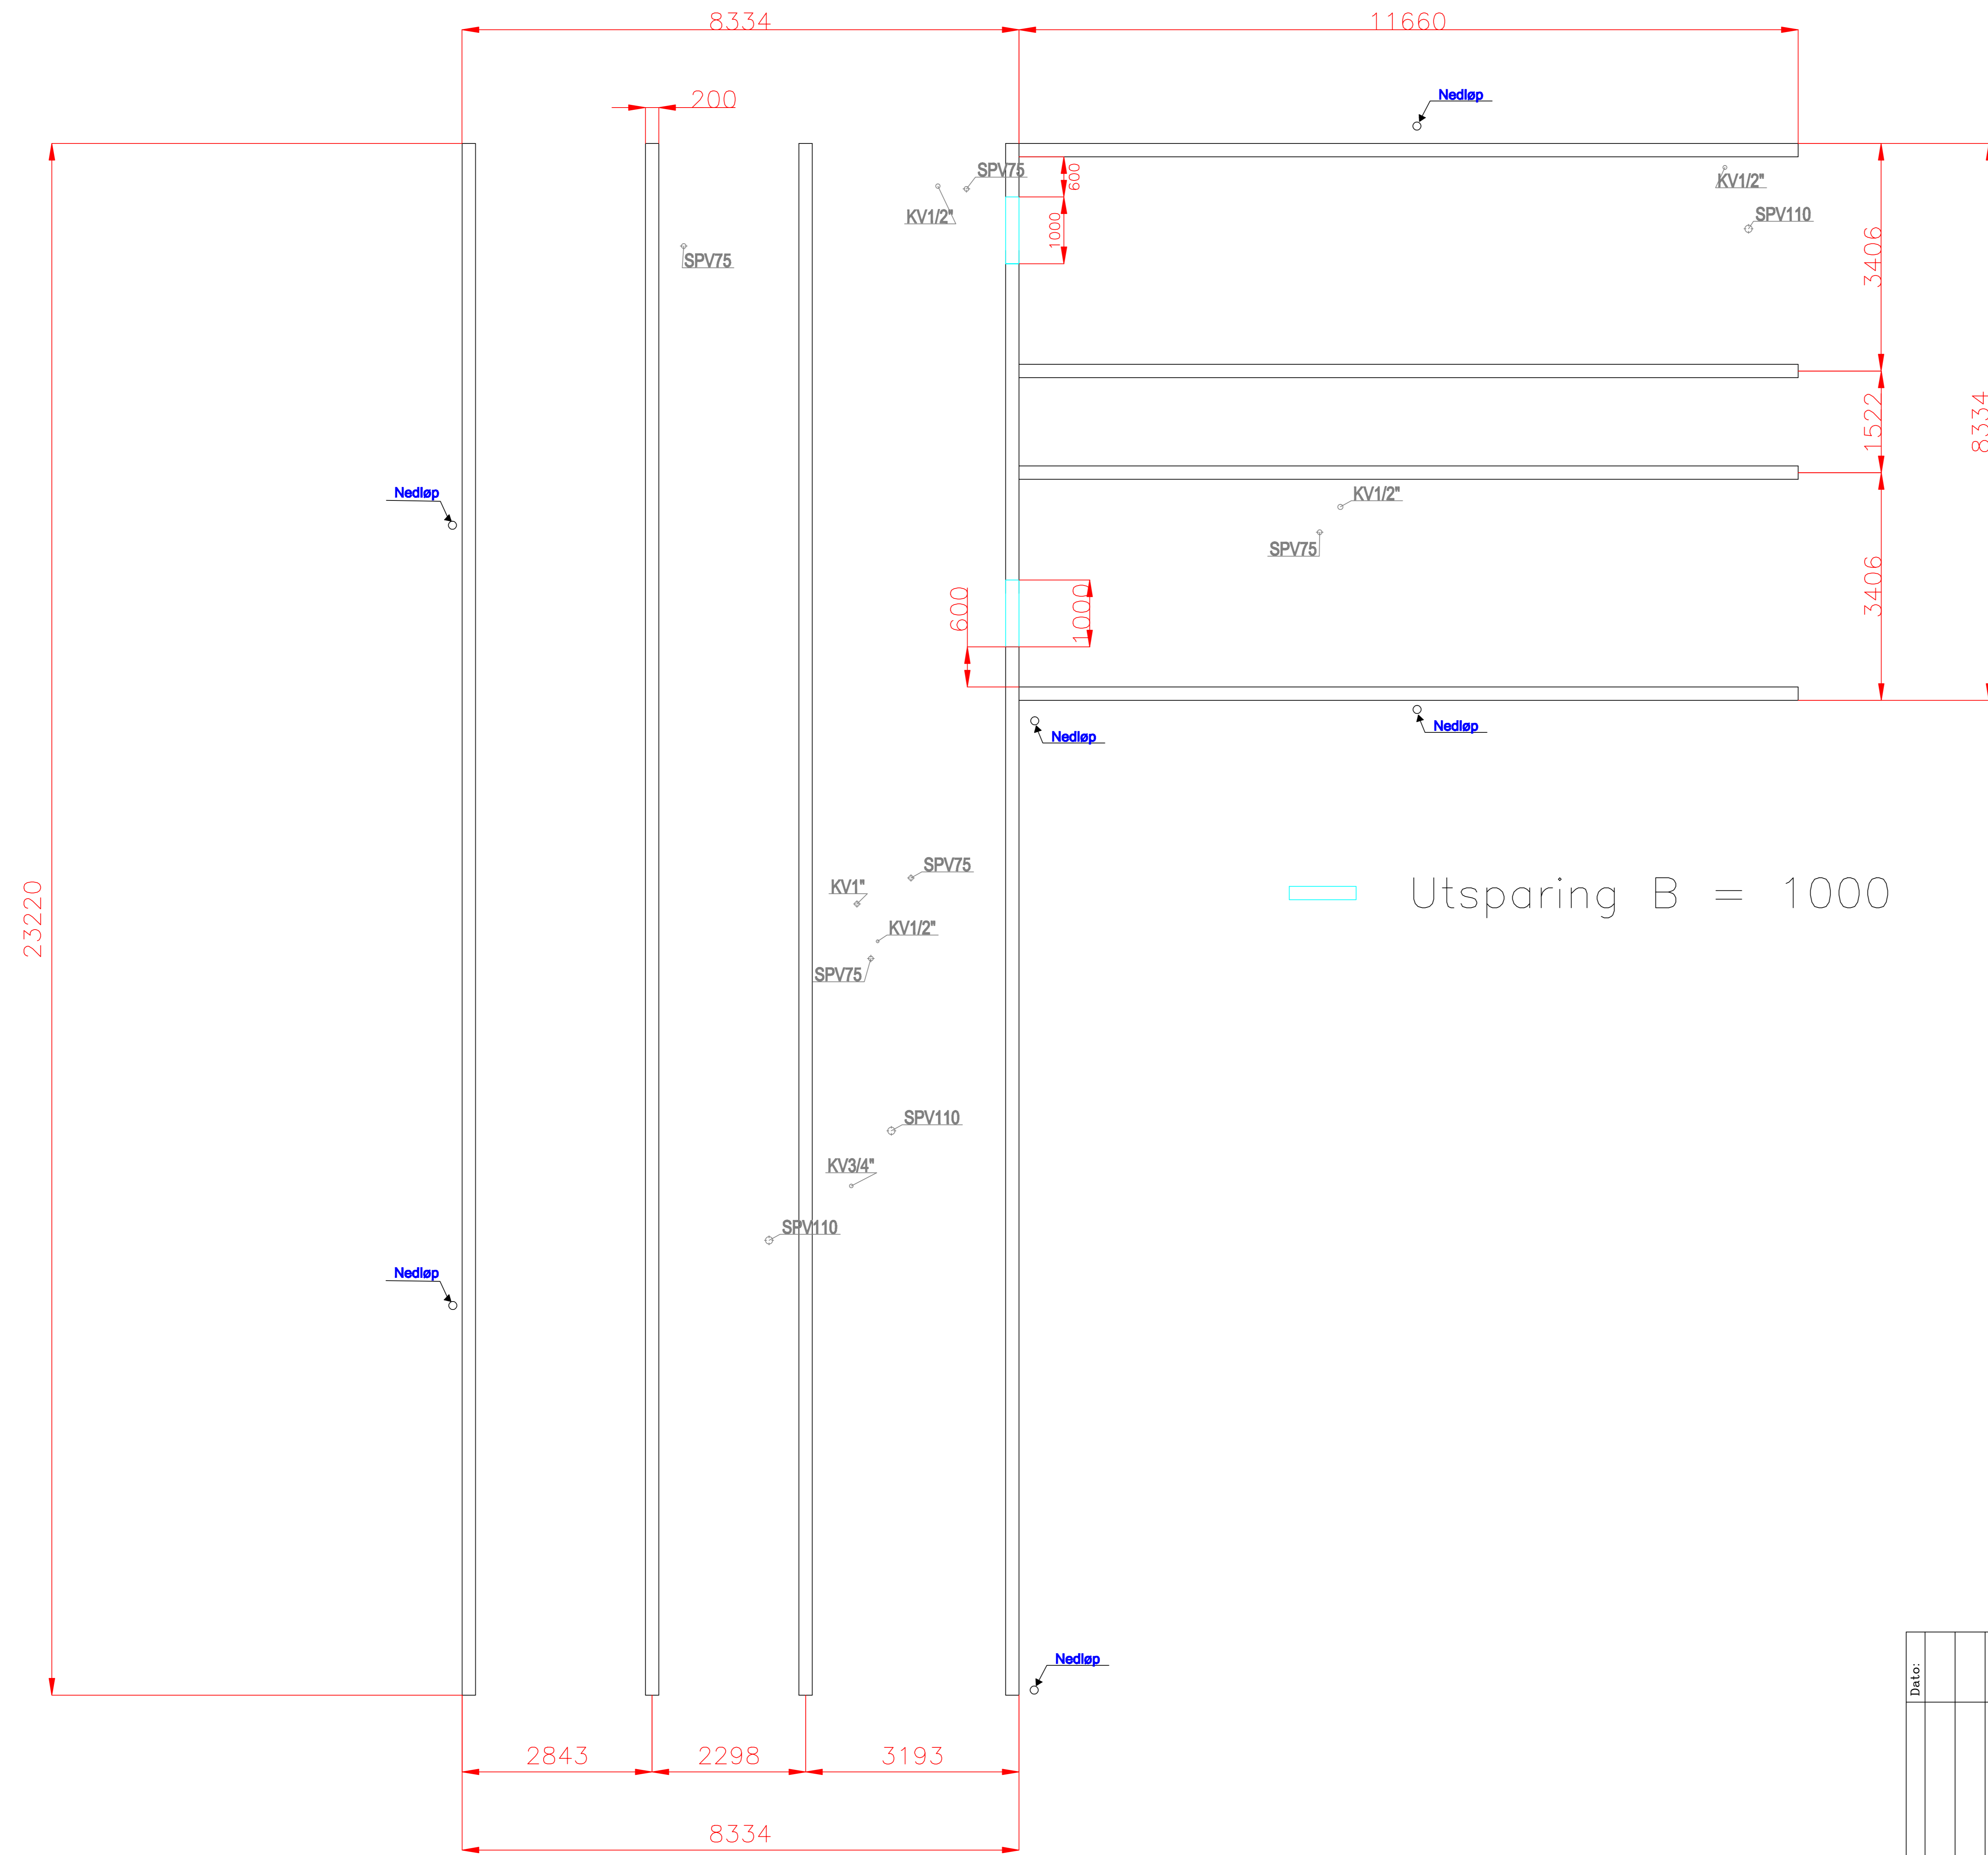

Date:	Gar.:	Bnr.:	Land:	Tegn nr.:	Tegn.type fag
	Date:	Konstr./Tegnet	NORGE	Godkjent	Målestokk
	18.06.2014	NILS T			
Rev.:	Date som bygget:	Konstr./Tegnet	Godkjent		
	LEVANGER KOMMUNE FROL BARNEHAGE MIDLERTIDIG BARNEHAGE - MODULER FUNDMANT + OPPSTIKK VANN OG AVLØP				
	 EIDE BYGG & ANLEGG AS Tegnings - fil nr./navn: Bygningstype: Erstatning for:      Erstattet av:				
Henvisning		Modul type:		Prosjekt nr.:	

MODUL NR.	80 425	80 426	80 427	80 428
MODULTYPE	84-29	84-29	84-29	84-29
MODULTEGN. NR.	409	410	411	412
VEGGTEGN. NR.				
PROD.REKKEF.				

MODUL NR.	80 417	80 418	80 419	80 420	80 421	80 422	80 423	80 424
MODULTYPE	84-29	84-29	84-29	84-29	84-29	84-29	84-29	84-29
MODULTEGN. NR.	401	402	403	404	405	406	407	408
VEGGTEGN. NR.								
PROD.REKKEF.								

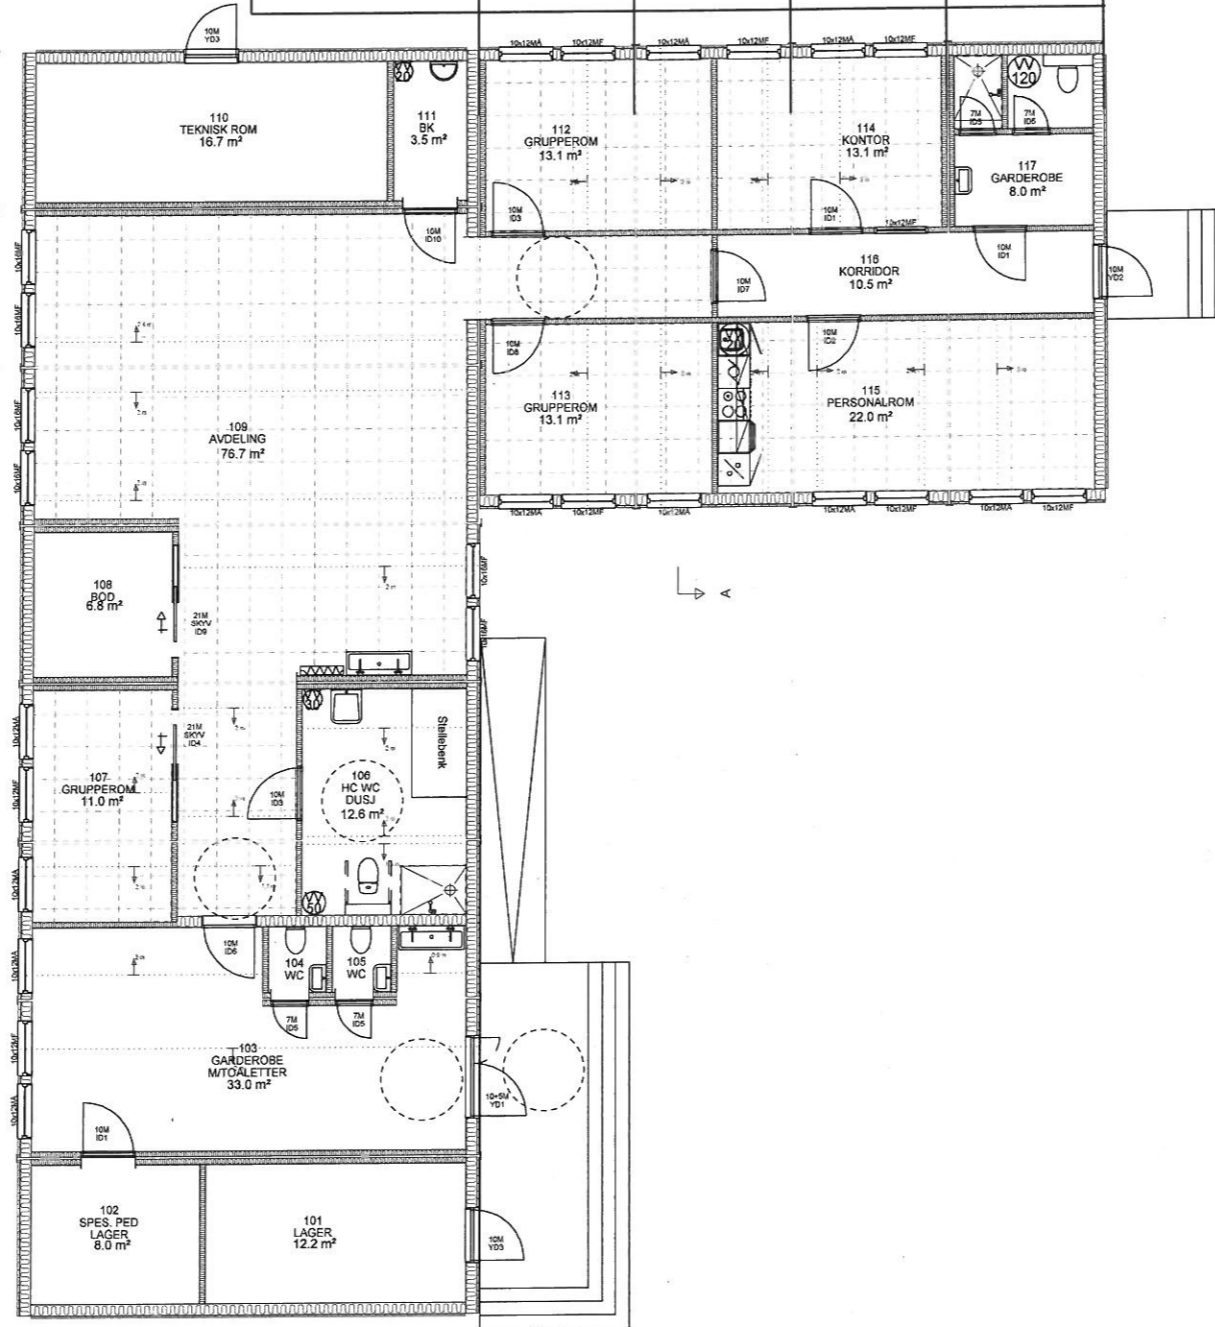

A Lagt til brannskap

05.06.2014 SUL

Eide Bygg og Anlegg AS				Sammenstilling 1.etg			
Frol barnehage							
Tegn. dato.	Sign.	Godkj.	Type				
30.04.2014	SUL						
Målestokk	Prosj.nr.	Tegn. nr.	Rev.				
1:100	11313	111	A				
				MOELVEN®		Adresse: Postboks 163 N-2391 Moelv Tlf. +47 62 34 70 00 Fax. +47 62 36 95 78	
				Moelven ByggModul AS			



