




Fasade Sør-Øst  
1: 150

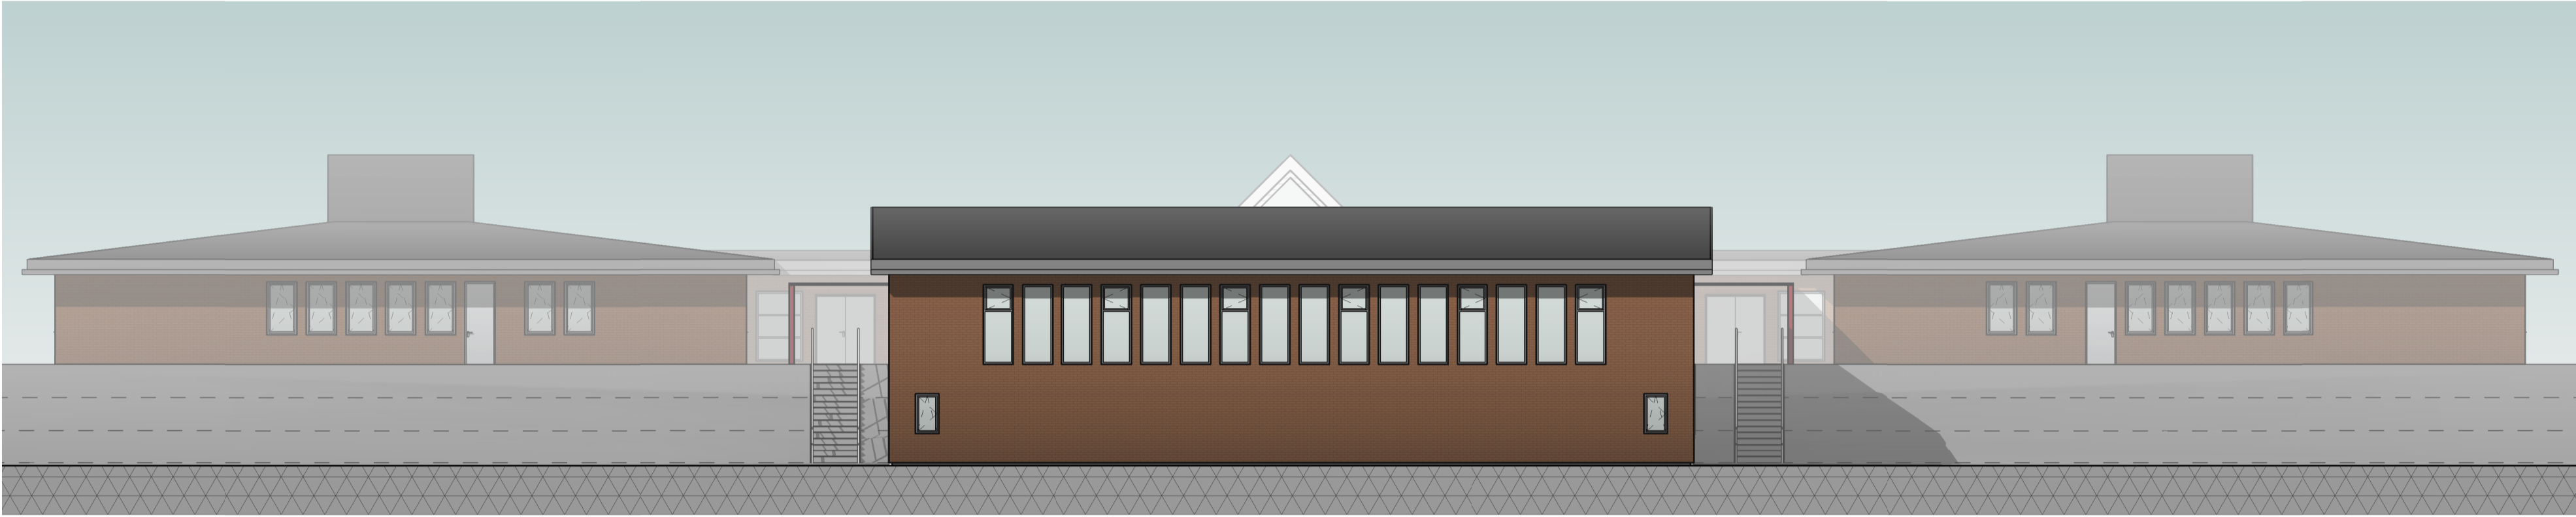

Fasader Nord-Vest  
1: 150

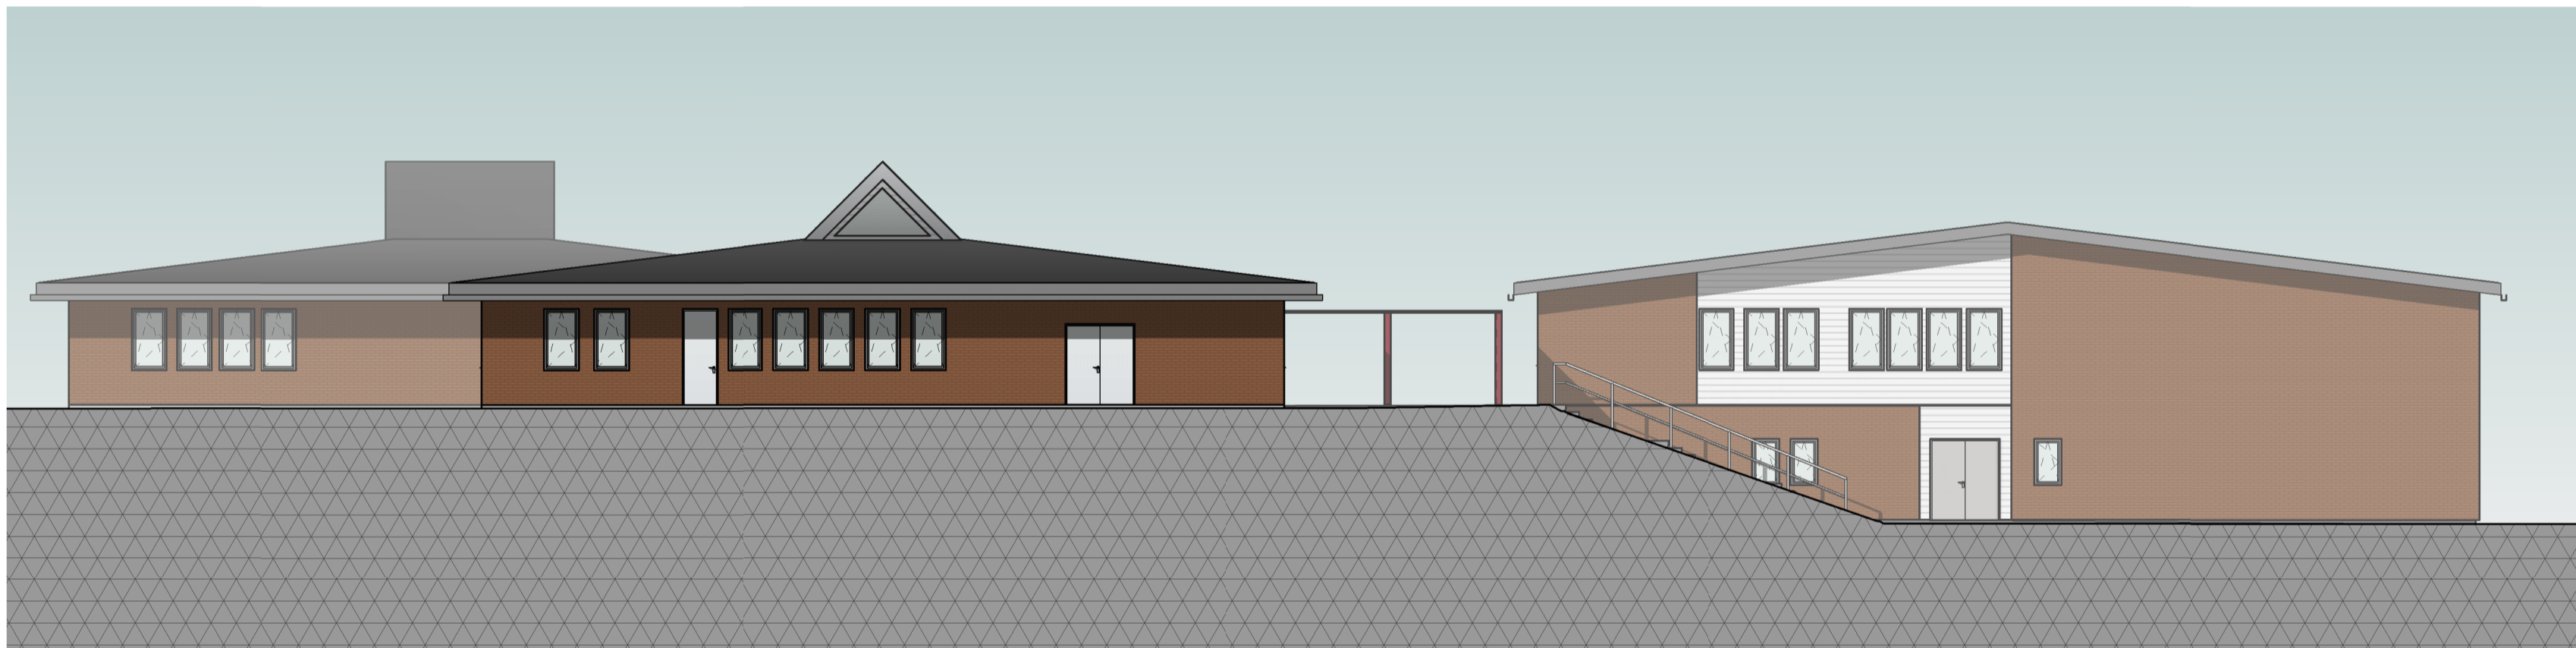


Fasader Nord-Øst  
1: 150

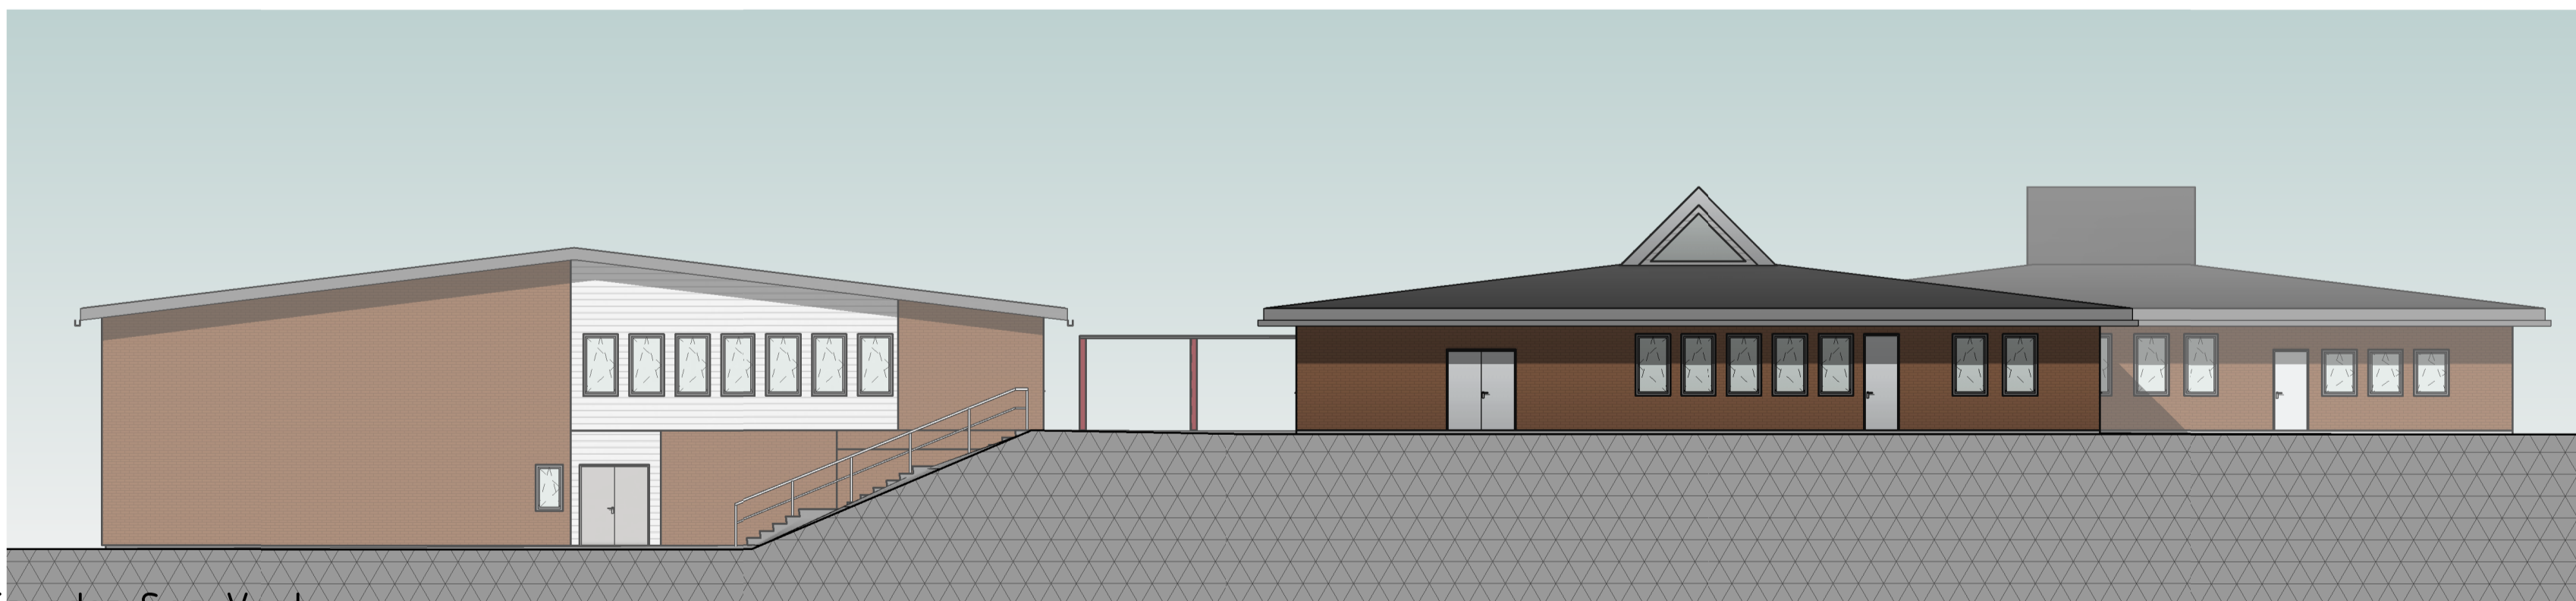

Fasader Sør-Vest  
1: 150

Fasader	Tegningsnummer	AD A40 0411	Rev.
	Status	ARBEIDSUNDERLAG	

MERKNADER :  
 -Tegninger er utarbeidet i henhold til motatt håndtegnet underlag fra 70/80-tallet.  
 -Mål og detaljer kan avvike.

Rev	Dato	Beskrivelse	Nr.	Saksb. / Sidem.k. / Oppdr.a
		Låby skole	Tegnet av ONSG	Saksbehandler ALSS
		Låby skole - oppgradering ventilasjonsanlegg	Sidemannskontr. DF	Oppdragsansvarlig TEHN
		Fasader	Fag ARK/RIB	Målestokk 1:150
			Dato 07.11.2019	
			Oppdragsnr. A130315	Status ARBEIDSUNDERLAG
			Tegningsnummer AD A40 0411	Rev.