




SNITT a-a'

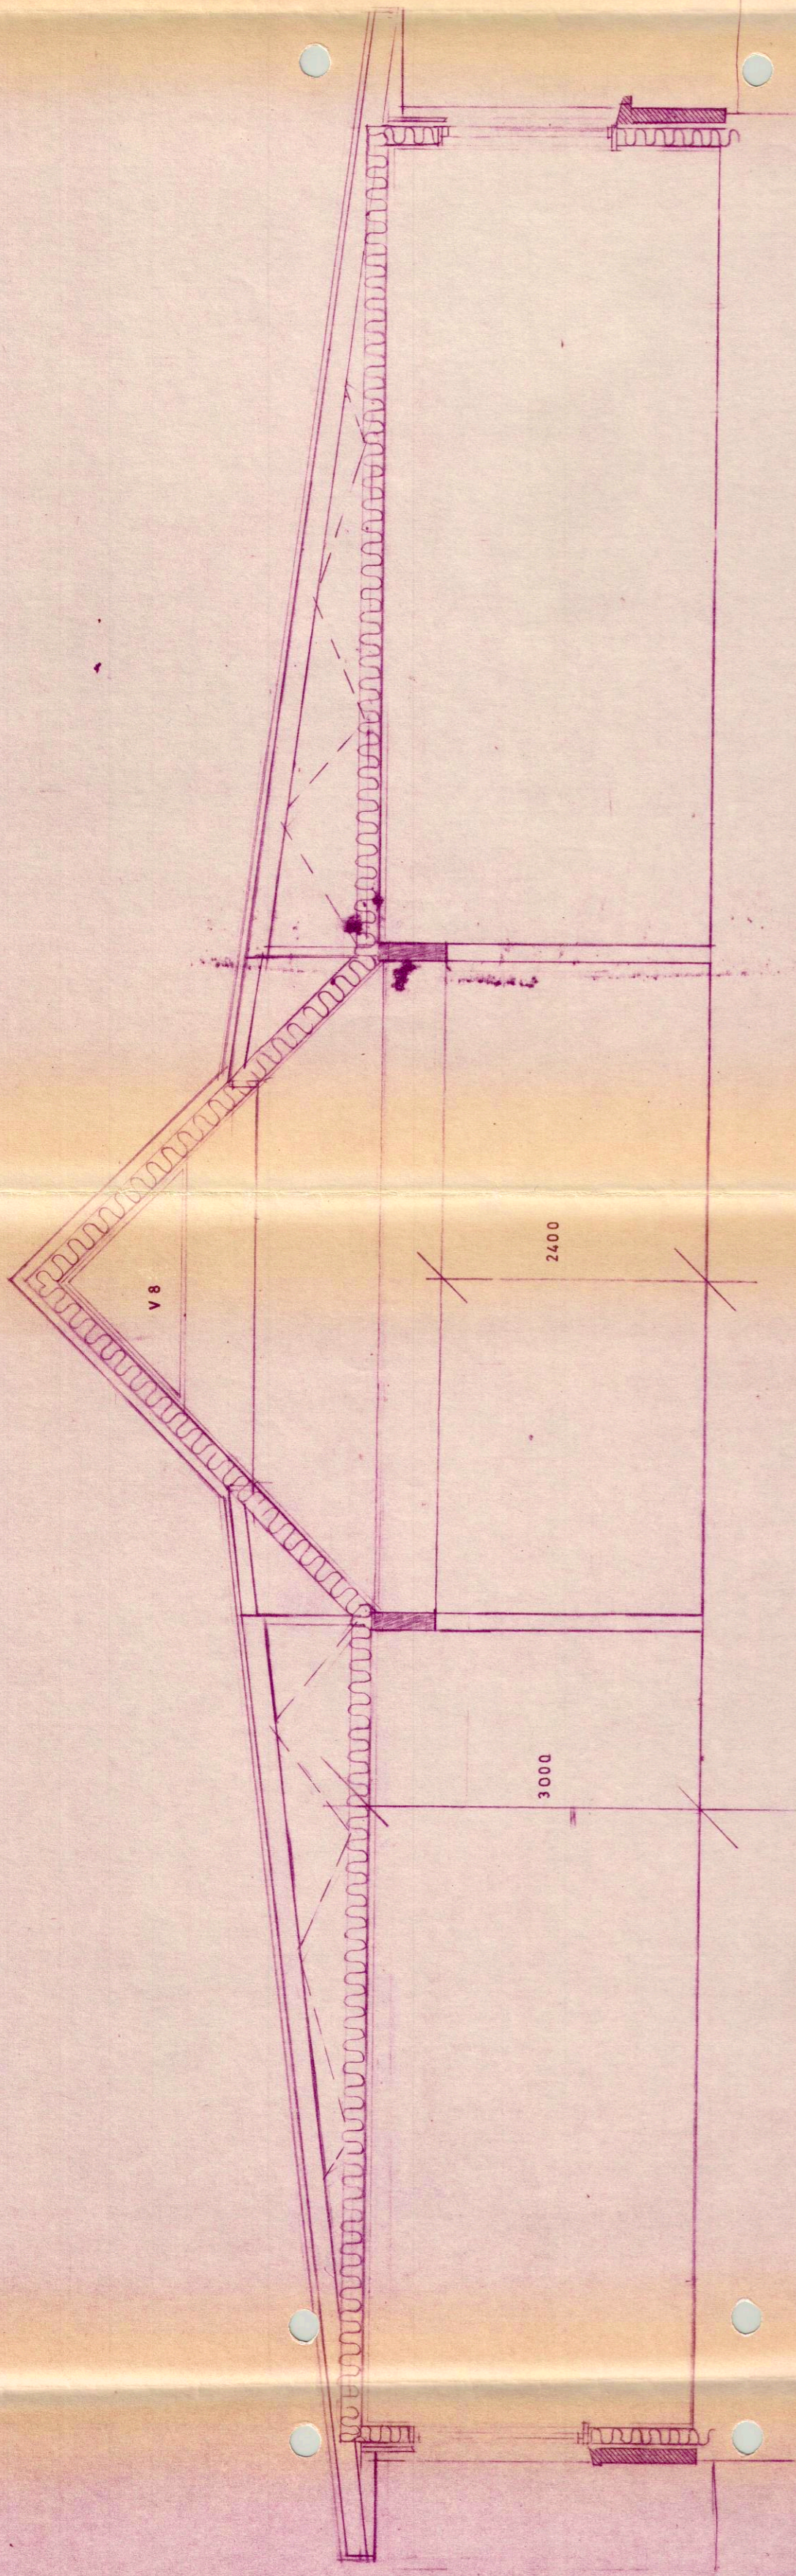


SNITT b-b'

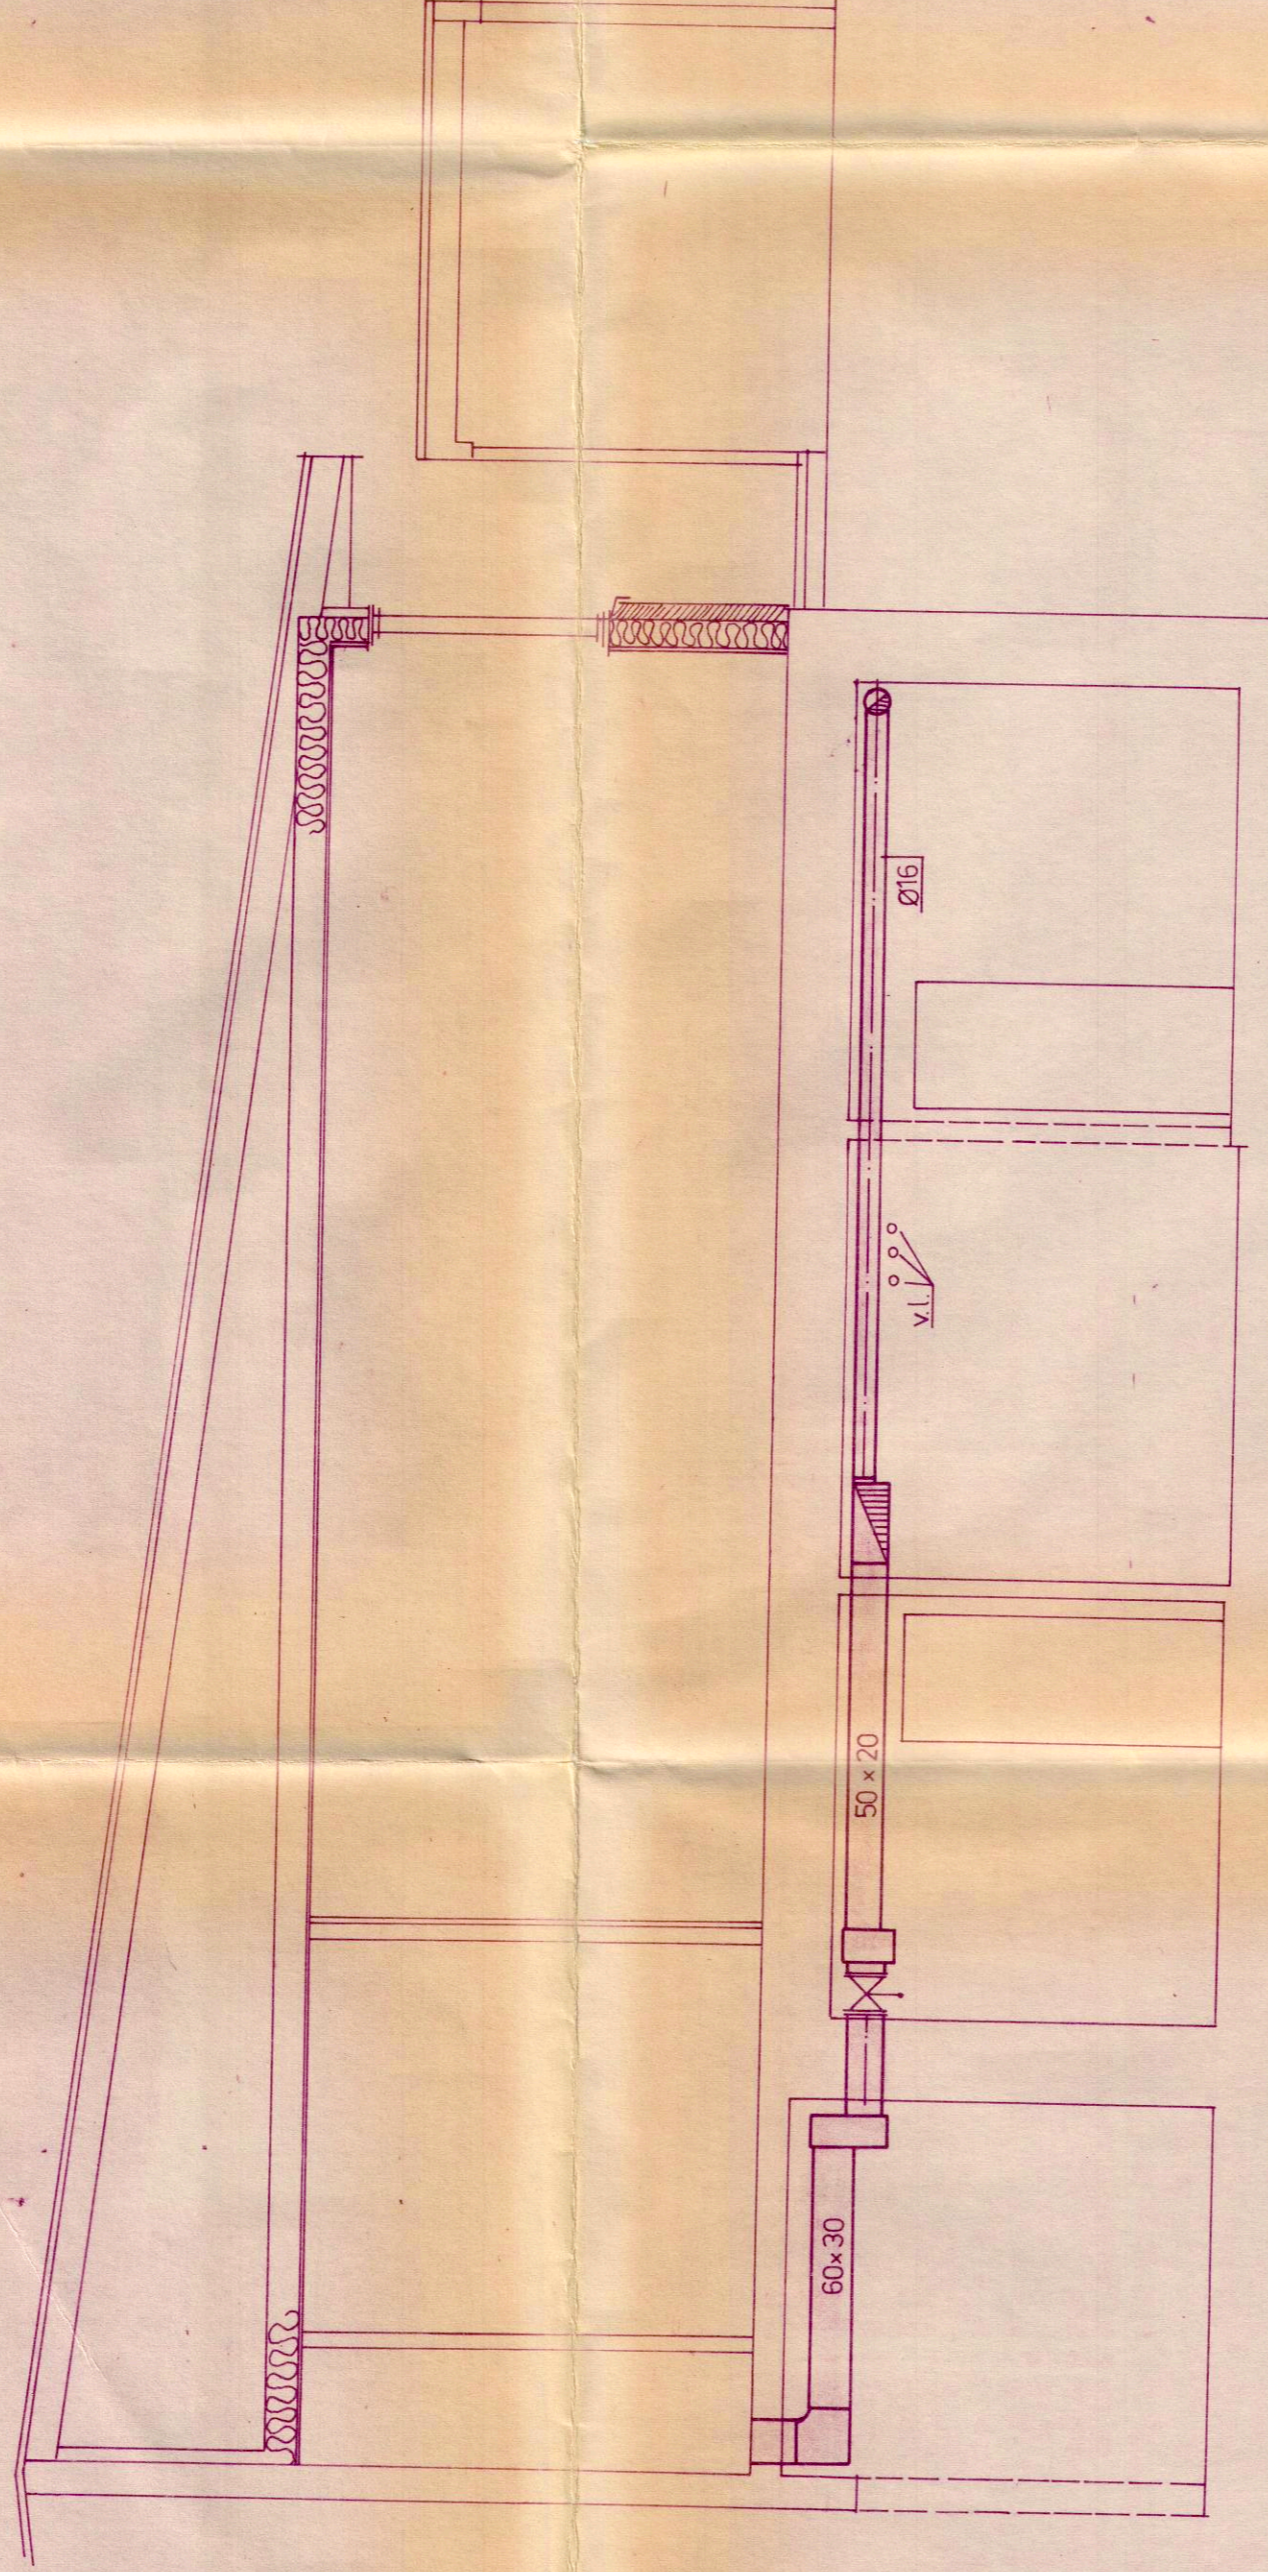

SE TEGN NR. 8043-10

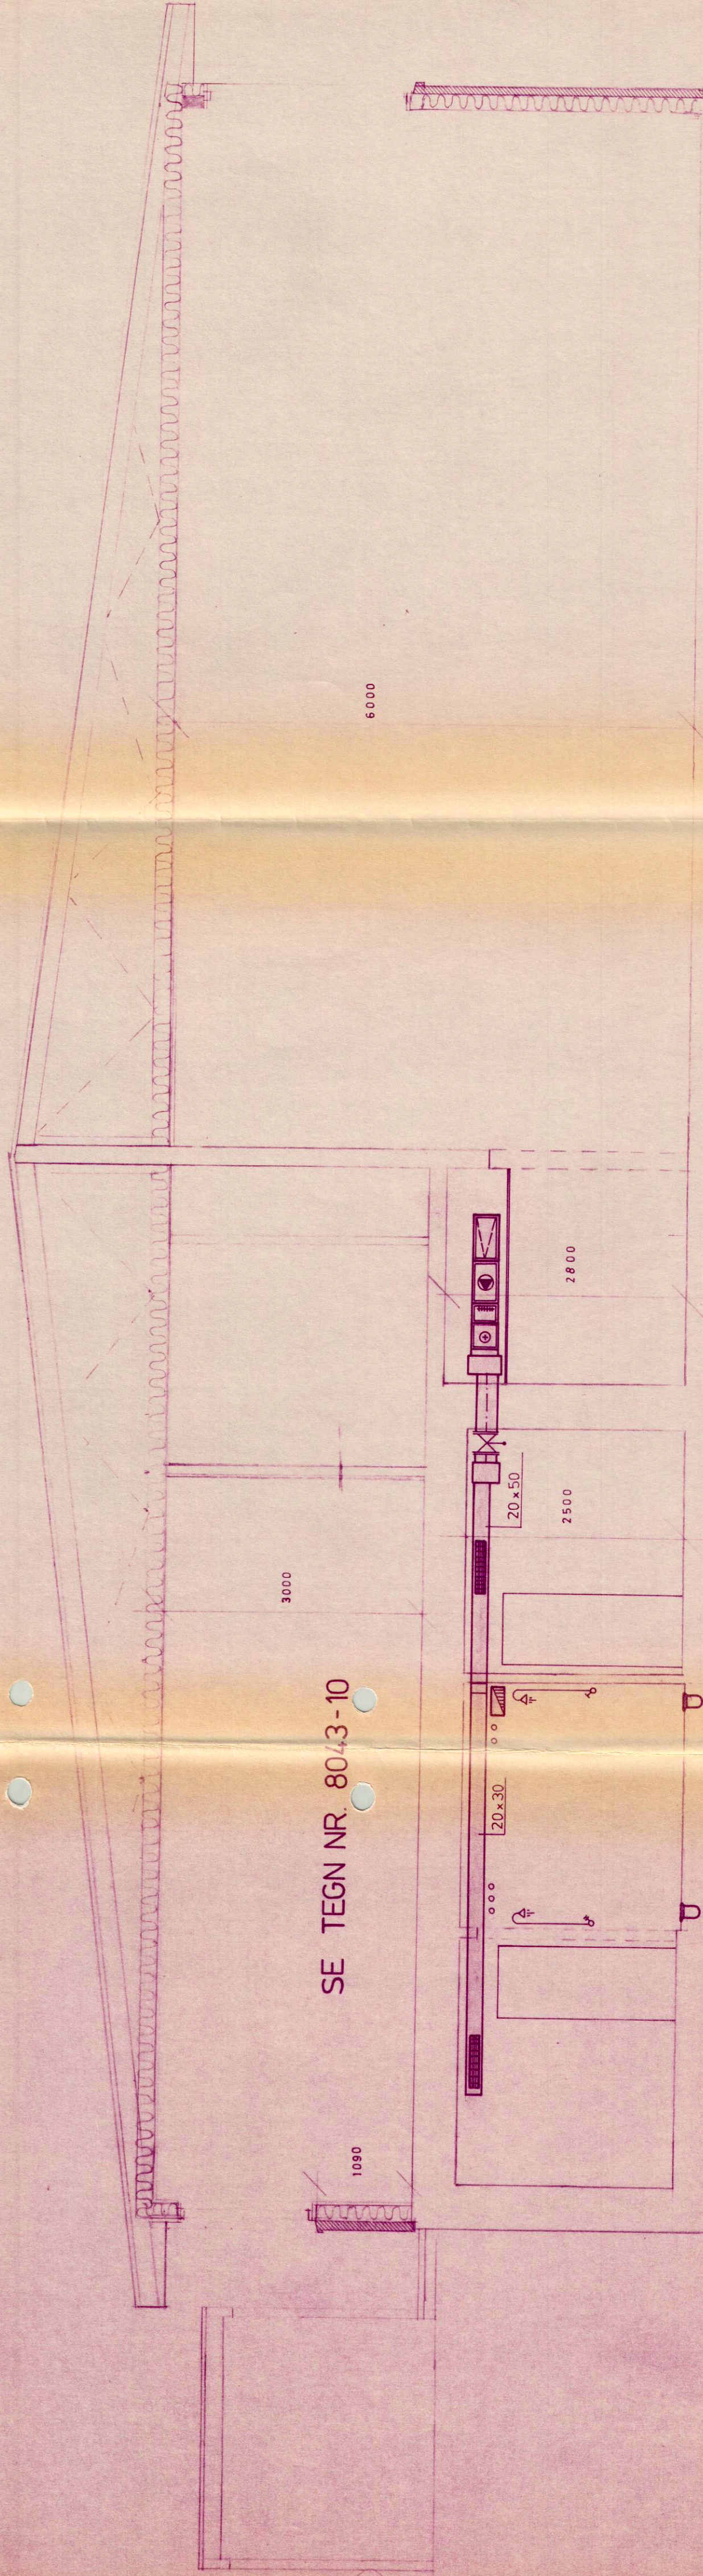

SNITT d-d'

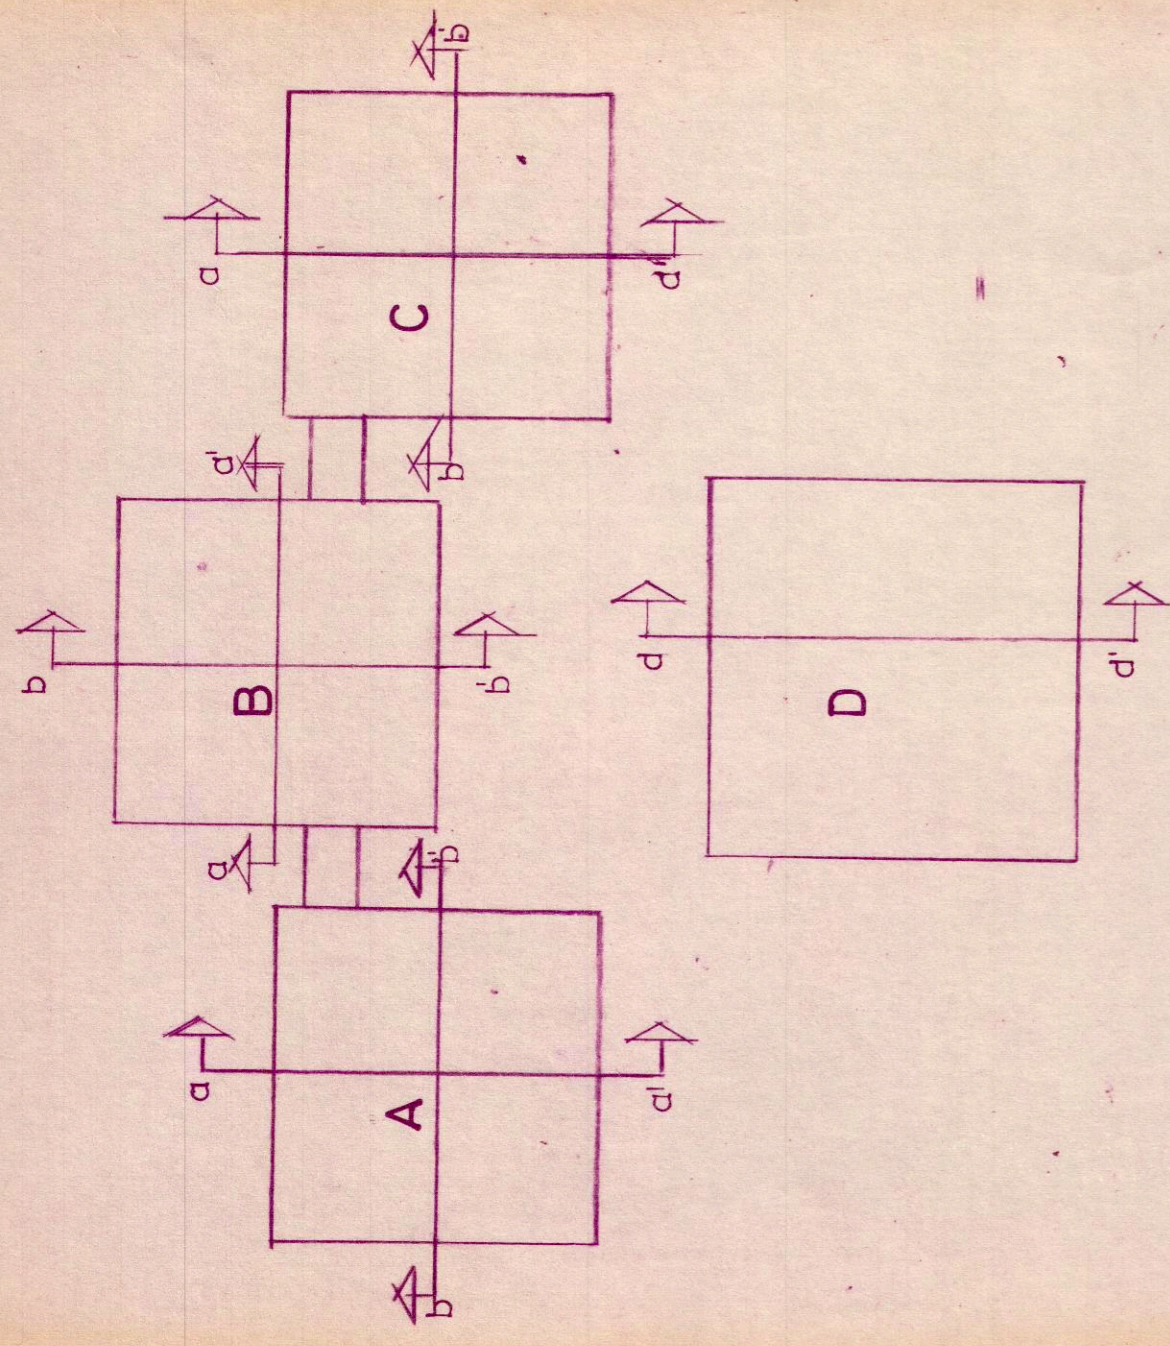

VVS

"D"

Rev.	Rev. omfatter	Spm.	Dato
Målestokk		1:50	
Tegn. nr.		8043-13	
VVS ANLEGG			
SNITT SAMFUNNSHUS D-BYGG			
PROSJEKTERING AS			
150 HALDEN			
Postboks 4			
Tlf. 03211359			
Tlf. 03164764			
03216851			
TEGN. NR.		130	
SIGN.			
TELEFON		031 6851	

LÅBY SKOLE
 MAL 1:50
 DATO 25-3-81
 REV. 1
 TYPISK SNITT a-d' OG b-b' OG d-d'
 TEKN. NR. 130
 SIGN. P. P.
 TELEFON 031 6851
 ARNTZEN OG SOLHEIM — ARKITEKTER