








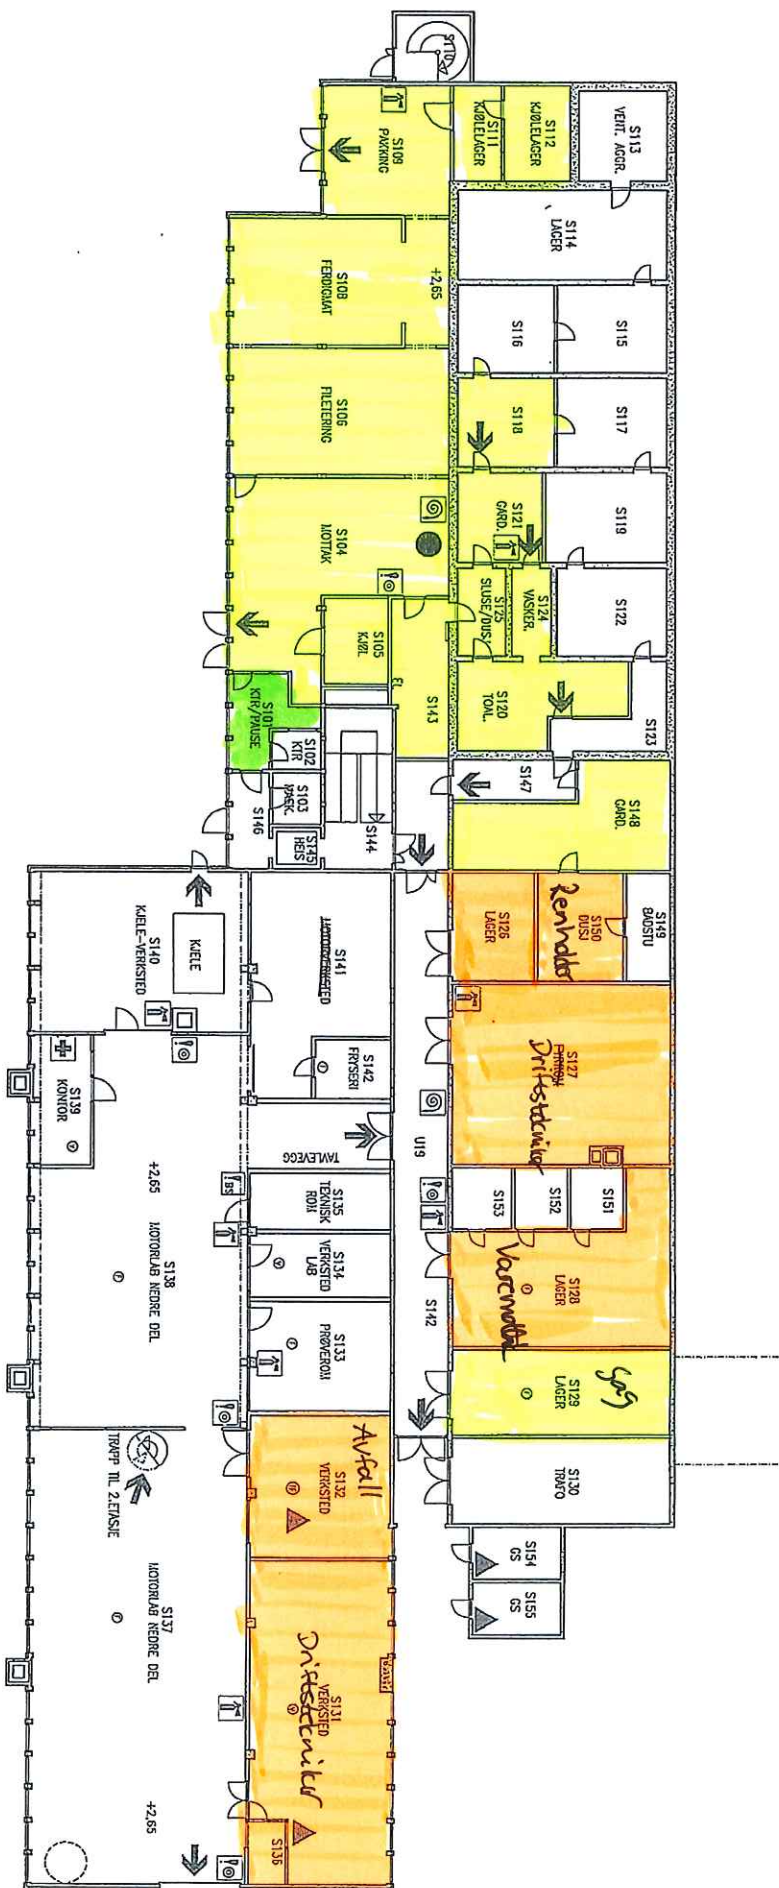


RØMNINGSPLAN

Sydfløy 1. etg (u.etg.)



-  BRANNSLANGE
-  BRANNSLOKKER
-  BRANNMELDER
-  GASS
-  BRANNSENTRAL
-  DU ER HER
-  RØMNINGSPRETNING
-  FØRSTEHJELP

-  SAMLINGSPLASS VED EVAKUERING:
-  PARKERINGSPLASSEN MELLOM
-  SPAREBANKEN MØRE ARENA OG COLOR LINE STADION

S 1. ETASJE


ÅLESUND VIDEREGÅENDE SKOLE, VOLS DALSBERGA

UTRIBBET AV AET arkitektur og ingeniør AS Rev. 10.12.2013

2155-110-B

RØMNINGSSPLAN

Sydfløy 2. etg. (1. etg.)

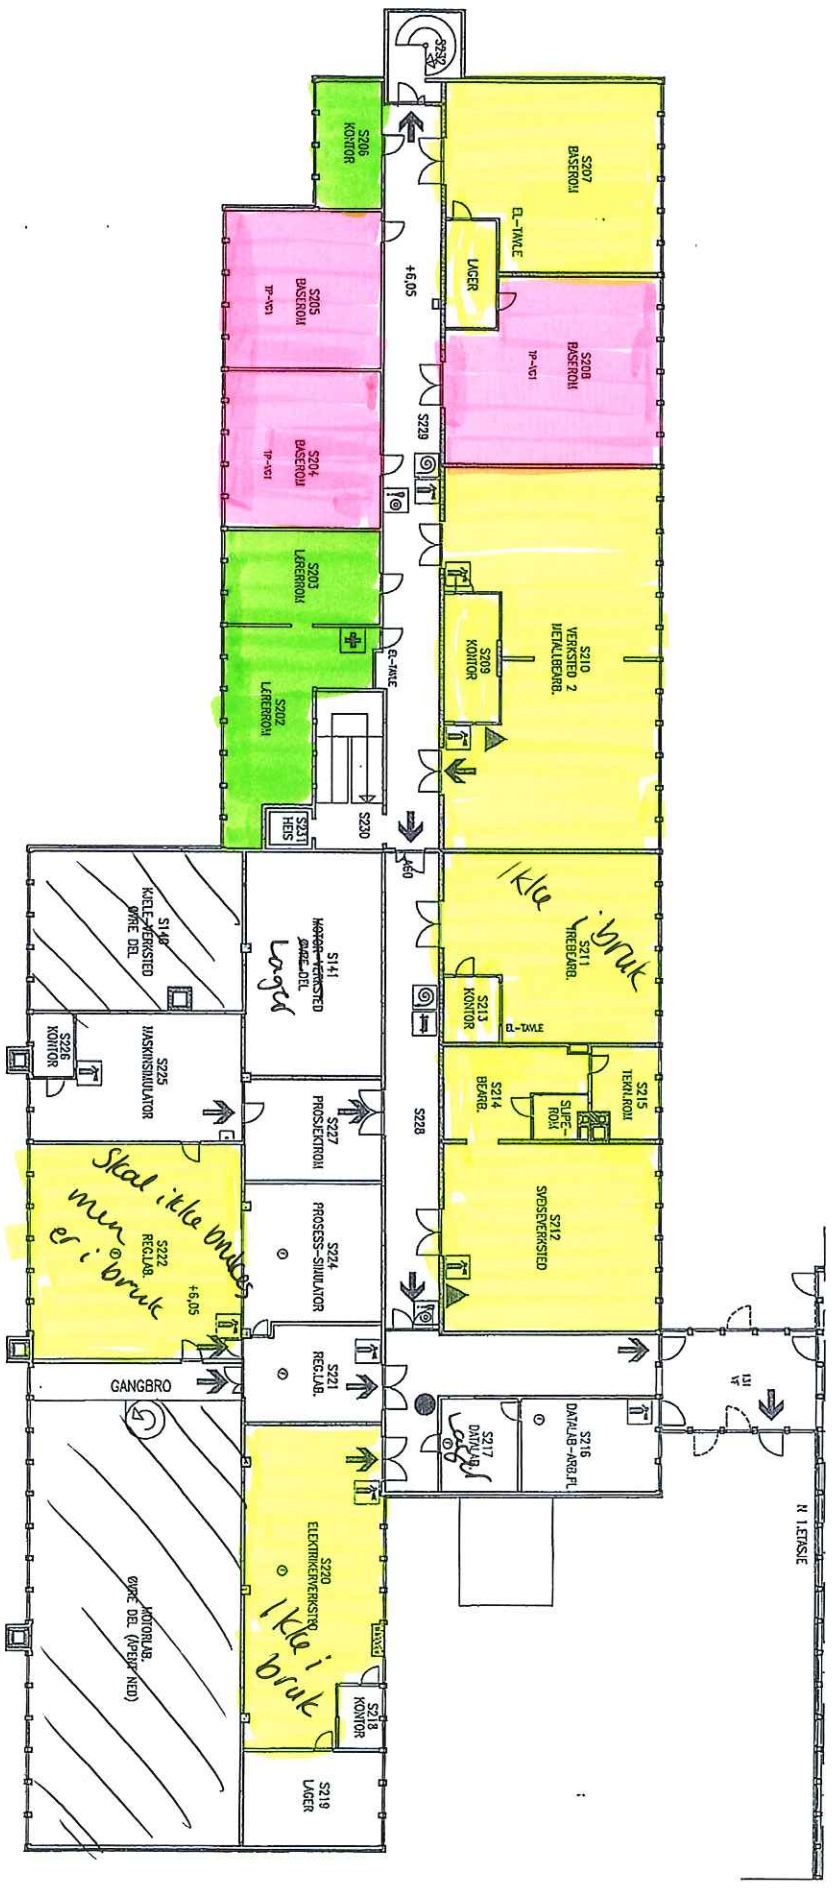

- BRANNSLANGE
- BRANNSLOKKER
- BRANNMELDER
- GASS
- DU ER HER
- RØMNINGSRETNING
- FØRSTEHJELP
- BARE

- SAMLINGSPLASS VED EVAKUERING:
- PARKERINGSPlassen MELLOM
- SPAREBANKEN MØRE ARENA OG COLOR LINE STADION

S.2.ETASJE


ALESUND VIDEREgåENDE SKOLE, VOLSDALSBERGA

UTRIBEDET AV ATR arkitektur og ingeniør AS Rev. 10.12.2013

2155-420-F

RØMNINGSPLAN

Sydflyv 3. etg (2. etg.)

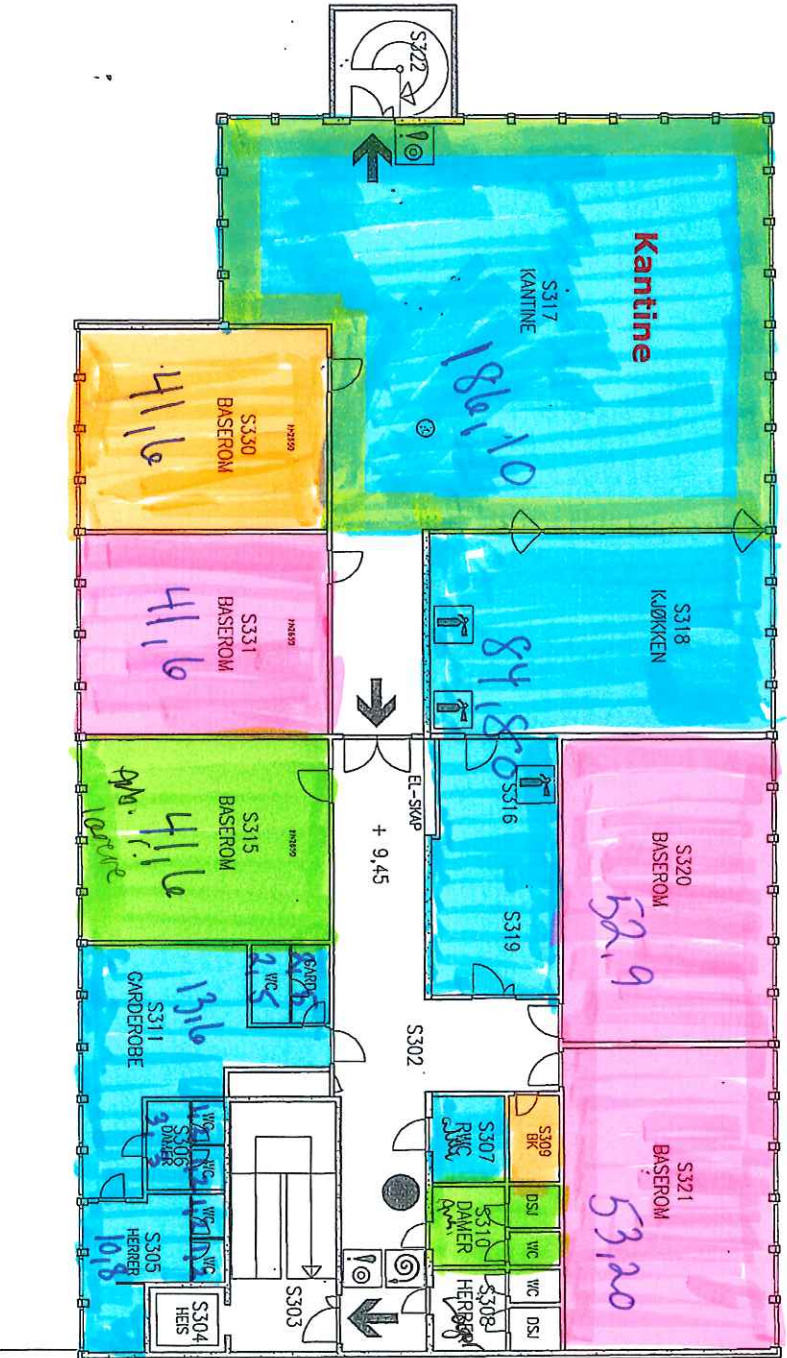

- BRANNSLANGE
- BRANNSLOKKER
- BRANNMELDER

- DU ER HER
- RØMNINGSPRETNING

SAMLINGSPLASS VED EVAKUERING:
 PARKERINGSPlassen MELLOM
 SPAREBANKEN MØRE ARENA OG COLOR LINE STADION

S.3.ETASJE

ÅLESUND VIDEREgåENDE SKOLE, VOLSDALSBERGA