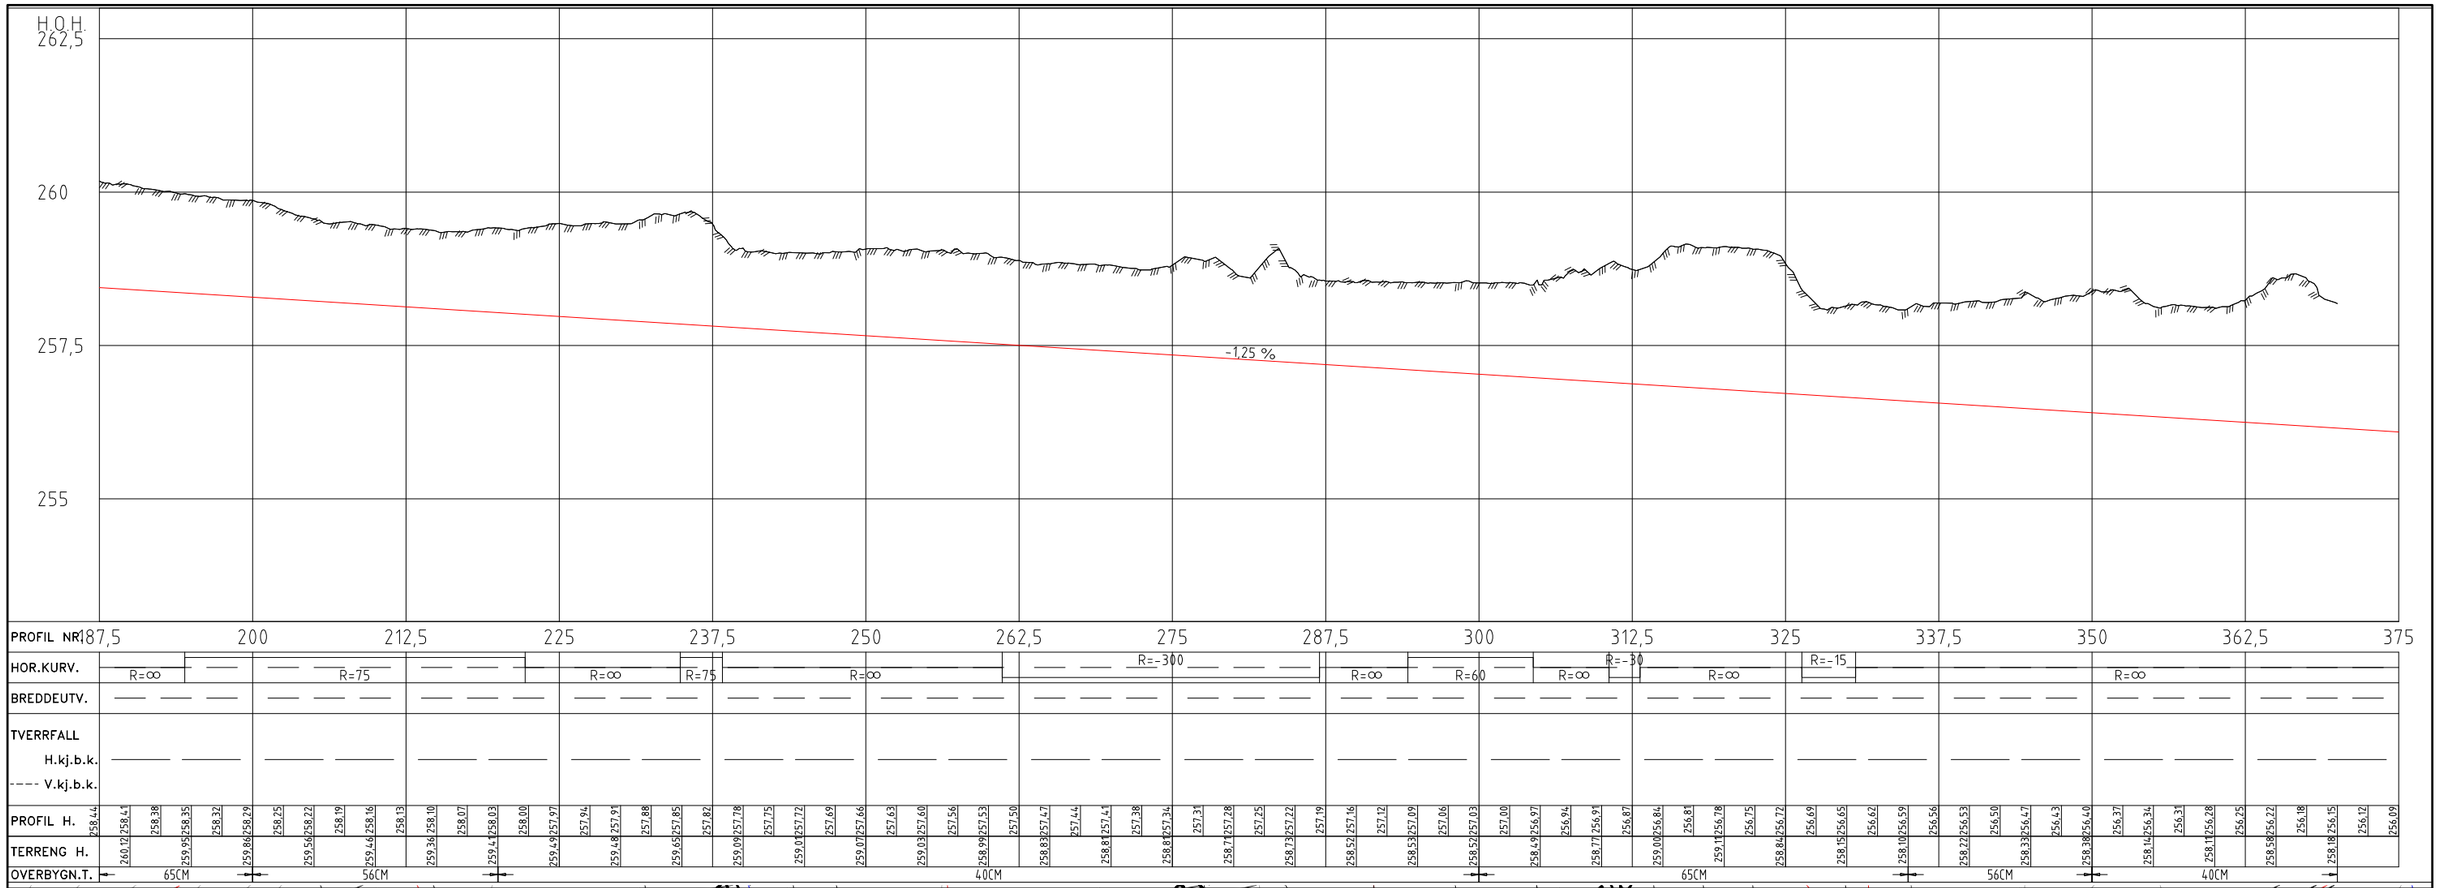

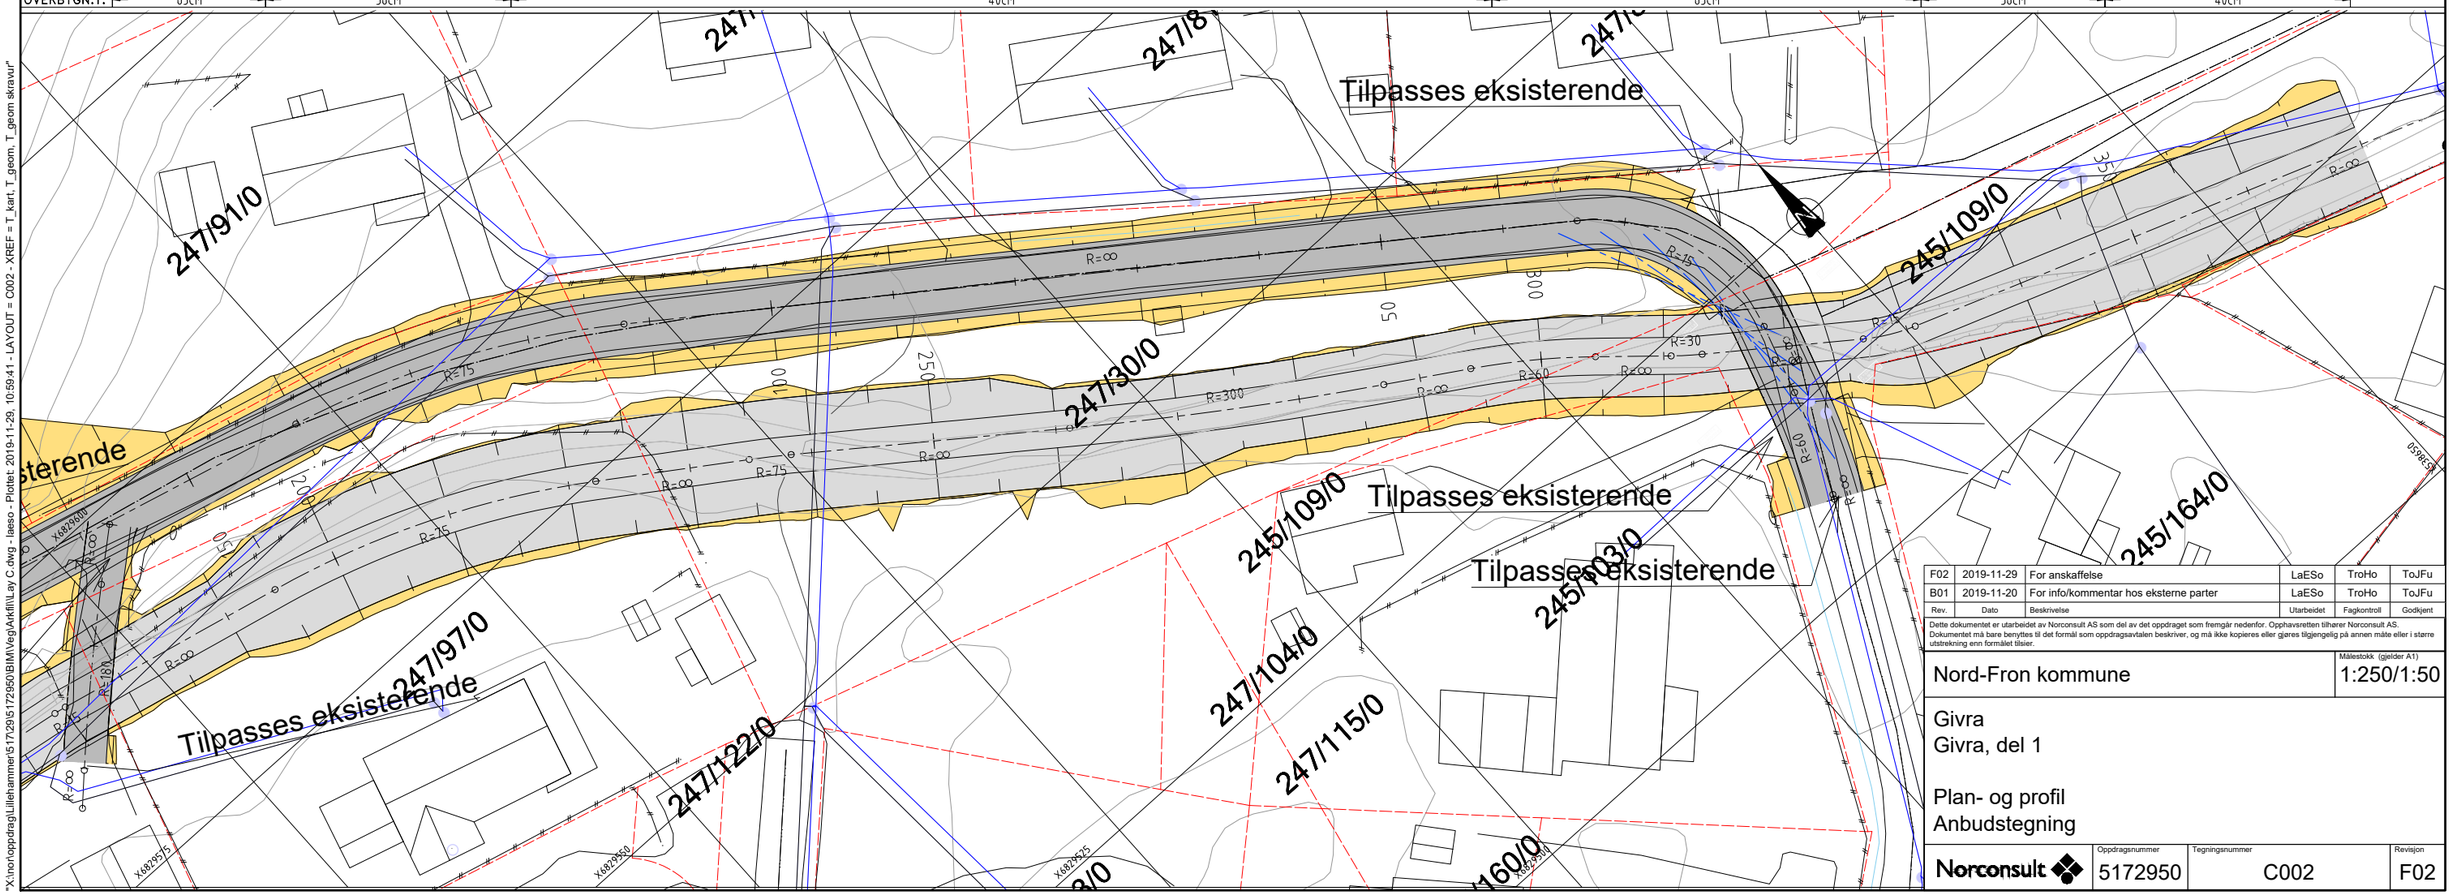

Rev.	Dato	Beskrivelse	Utarbeidet	Fagkontroll	Godkjent
F02	2019-11-29	For anskaffelse	LaESo	TroHo	ToJFu
B01	2019-11-20	For info/kommentar hos eksterne parter	LaESo	TroHo	ToJFu

Dette dokumentet er utarbeidet av Norconsult AS som del av det oppdraget som fremgår nedenfor. Opphavsretten tilhører Norconsult AS. Dokumentet må bare benyttes til det formål som oppdragsavtalen beskriver, og må ikke kopieres eller gjøres tilgjengelig på annen måte eller i større utstrekning enn formålet tilsier.

Nord-Fron kommune

Målestokk (gjelder A1): 1:250/1:50

Givra
Givra, del 1

Plan- og profil
Anbudstegning

Norconsult

Oppdragsnummer	Tegningsnummer	Revisjon
5172950	C002	F02

"X:\nor\oppdrag\Lillehammer\5172951\72950\BIM\Veg\Ark\III.ay C.dwg - laeso - Plottet: 2019-11-29, 10:59:41 - LAYOUT = C002 - XREF = T_kart, T_geom, T_geom skravur"