


X:\nonoppdrag\gullshammer\5172950\plan_profil\5172950_BIM\VA_T\Modell\100_plan_profil\5172950.dwg - FrMko - Plottet: 2019-11-29, 12:51:04 - LAYOUT = H101 - XREF = B_5172950_Flomsikring Givra_3D.view - UTM32N_2019-11-29, 12:51:04 - LAYOUT = H101 - XREF = B_5172950_Flomsikring Givra_3D.view

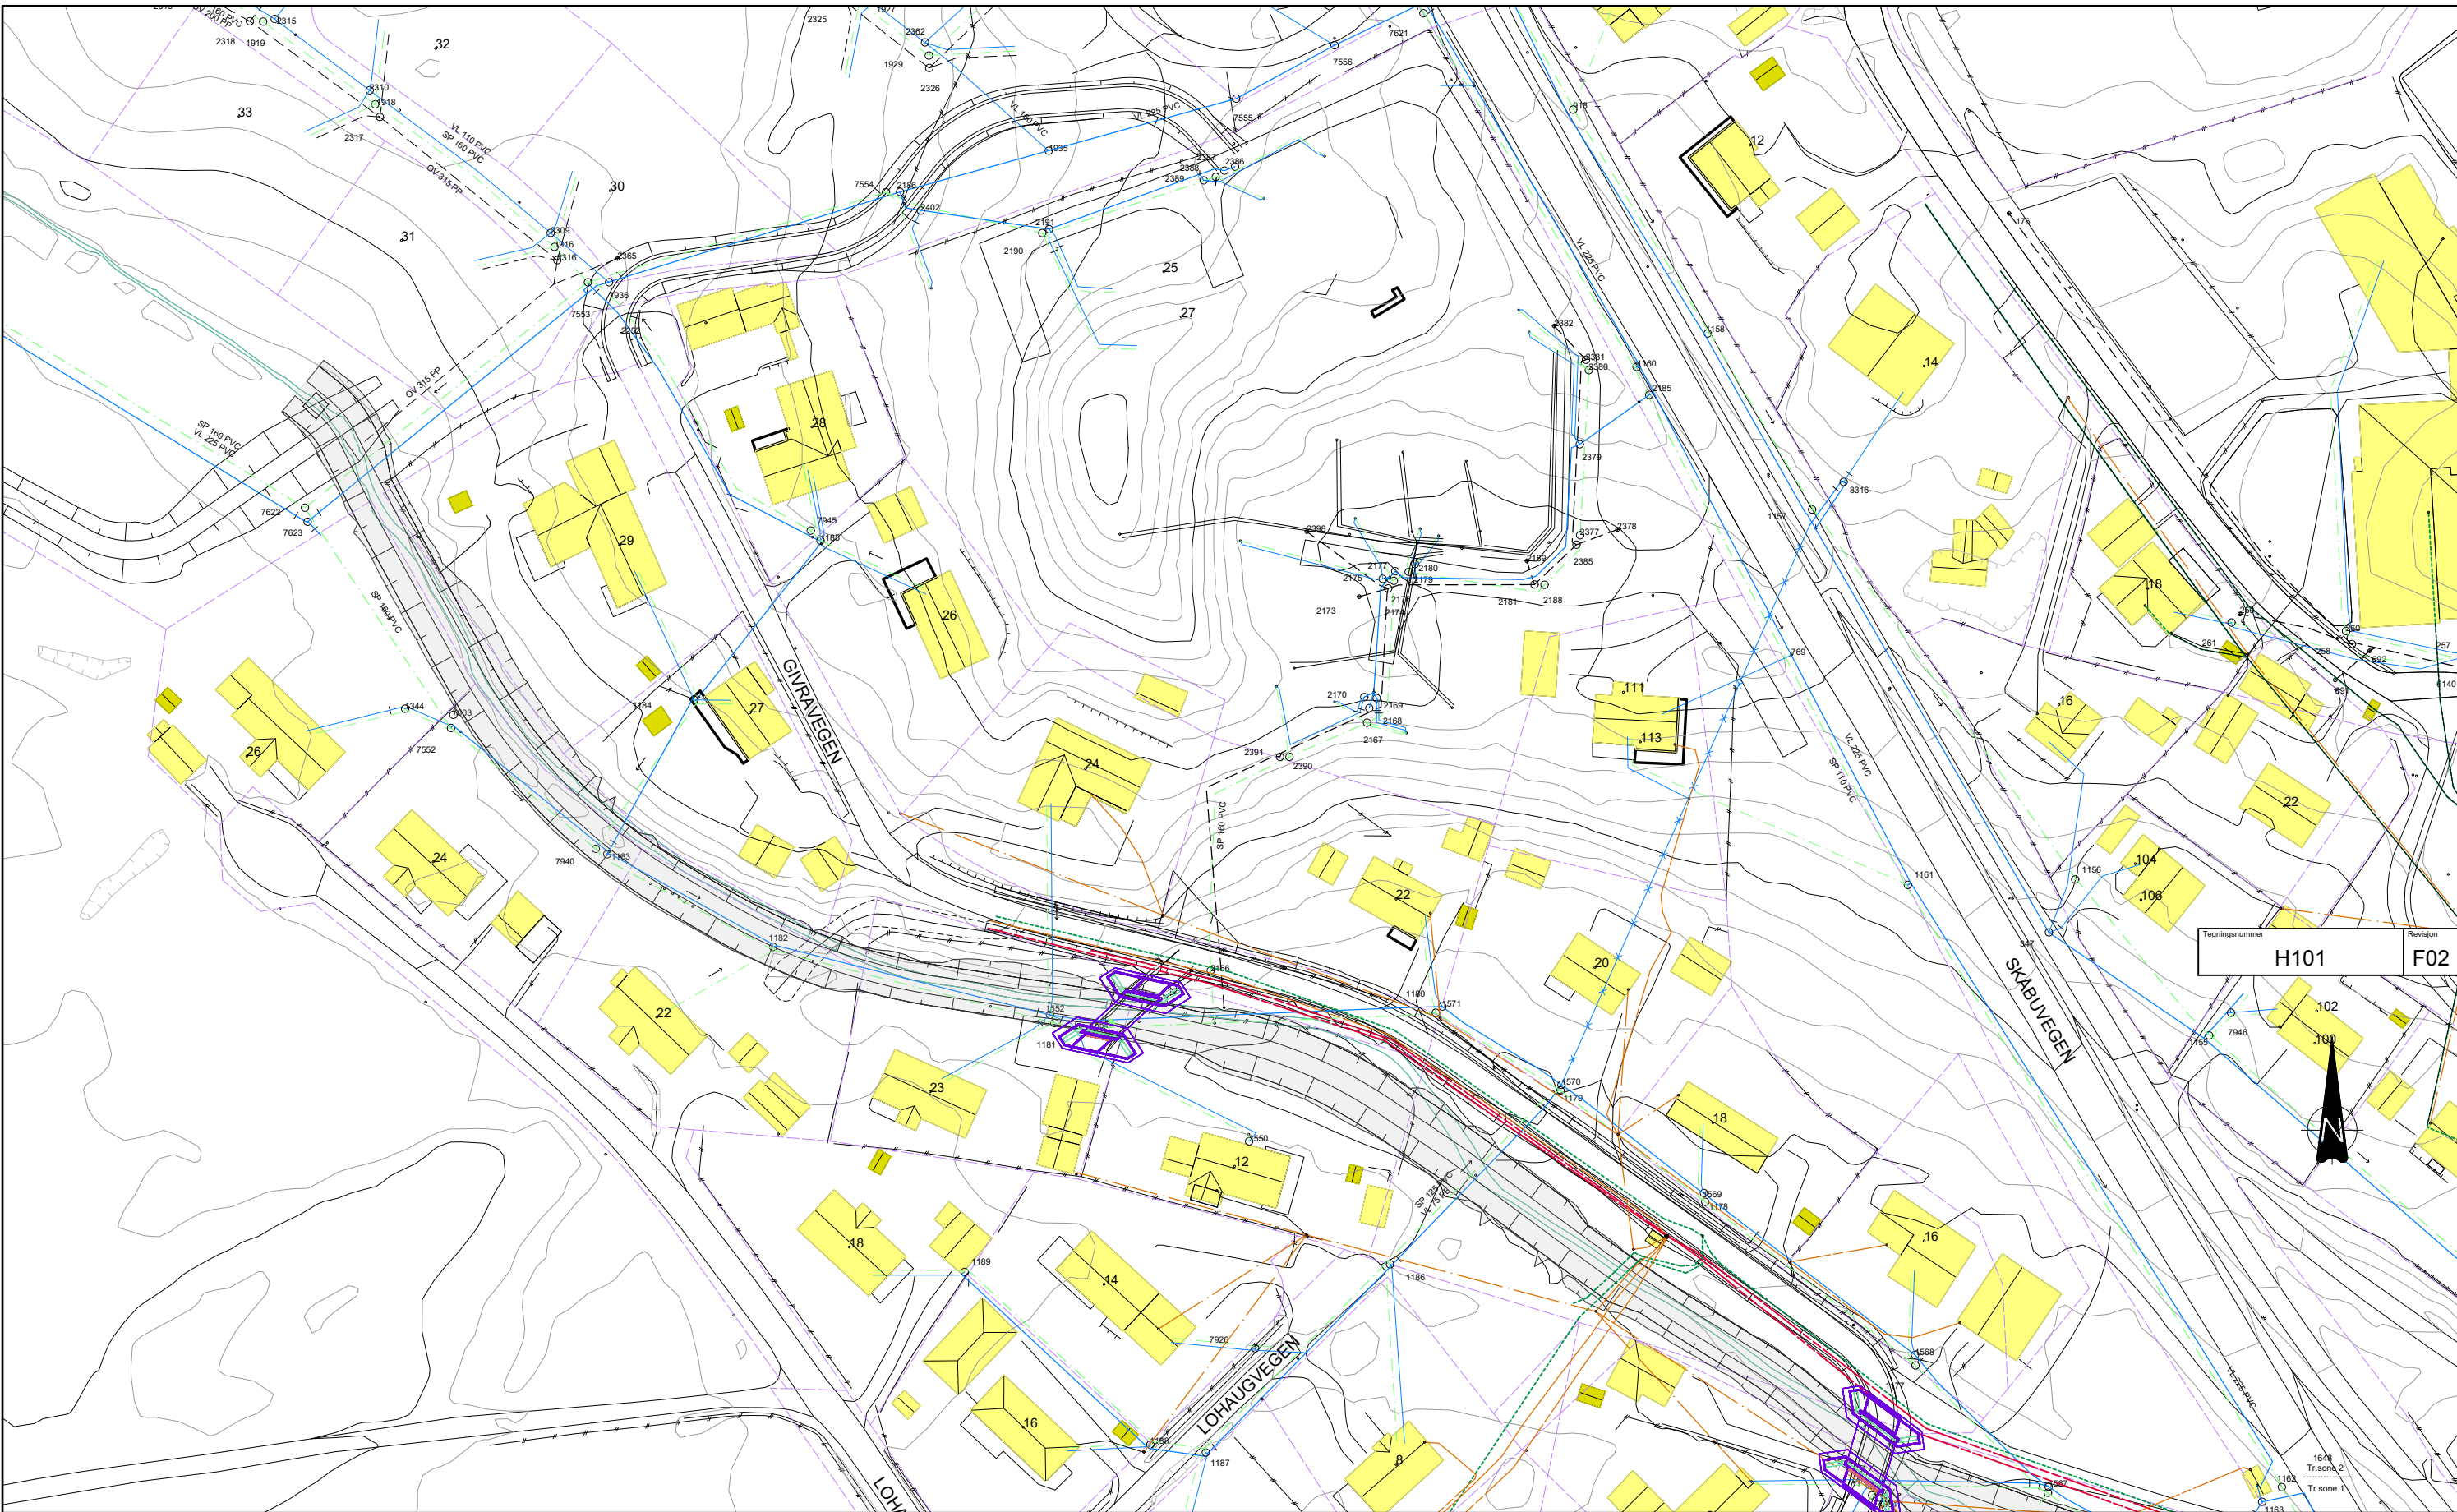

Tegningsnummer	Revisjon
H101	F02



MERKNADER:

- VIST BELIGGENHET AV EKSISTERENDE VA-LEDNINGER OG KABELANLEGG ER ORIENTERENDE. EKSISTERENDE LEDNINGER SOM SKAL KRYSSSES / TILKNYTTES SKAL BLOTTLEGGES OG INNMALES FØR OPPARBEIDELSE AV TILSTØTENDE LEDNINGSTREKK STARTER.
- HØYDEGRUNNLAG: NN2000

TEGNFORKLARING

- VANNLEDNING
- SPILLVANSLEDNING
- PUMPELEDNING SPILLVANN
- OVERVANSLEDNING
- VA-LEDNING SOM UTGAR
- VA-LEDNING I VARERØR
- STRØMNINGSAVSKJÆRING I GRØFT

EKSIST.	PROSJ.

EKSIST.	PROSJ.

EIENDOMSGRENSE



Dette dokumentet er utarbeidet av Norconsult AS som del av det oppdraget som fremgår nedenfor. Opphavsretten tilhører Norconsult AS. Dokumentet må bare benyttes til det formål som oppdragsavtalen beskriver, og må ikke kopieres eller gjøres tilgjengelig på annen måte eller i større utstrækning enn formålet tilsier.

NORD-FRON KOMMUNE		Målestokk (gjelder A1)	1:500
FLOMSIKRING GIVRA DEL 1			
Plan eksisterende VA-ledningsanlegg Nordre del			
Oppdragsnummer	Tegningsnummer	Revisjon	
5172950	H101	F02	

Rev.	Date	Beskrivelse	FrMko	BAG	ToJFu
F02	2019-11-29	Tilbudstegning	FrMko	BAG	ToJFu
B01	2019-11-20	For kommentar	FrMko	BAG	ToJFu
Rev.	Date	Beskrivelse	Utarbeidet	Fagkontroll	Godkjent

