



X:\nonoppdrag\gullhaug\plan\_5172950.dwg - FrMko - Plottet: 2019-11-30, 12:36:49 - LAYOUT = H103 - XREF = B\_5172950\_Flomsikring Givra\_3D view - UTM32N\_2019-11-28, Eksisterende el fiber GE-nett, T-Geom, hatch, Eksisterende VA, T\_hurt\_VA-plan, T\_geom

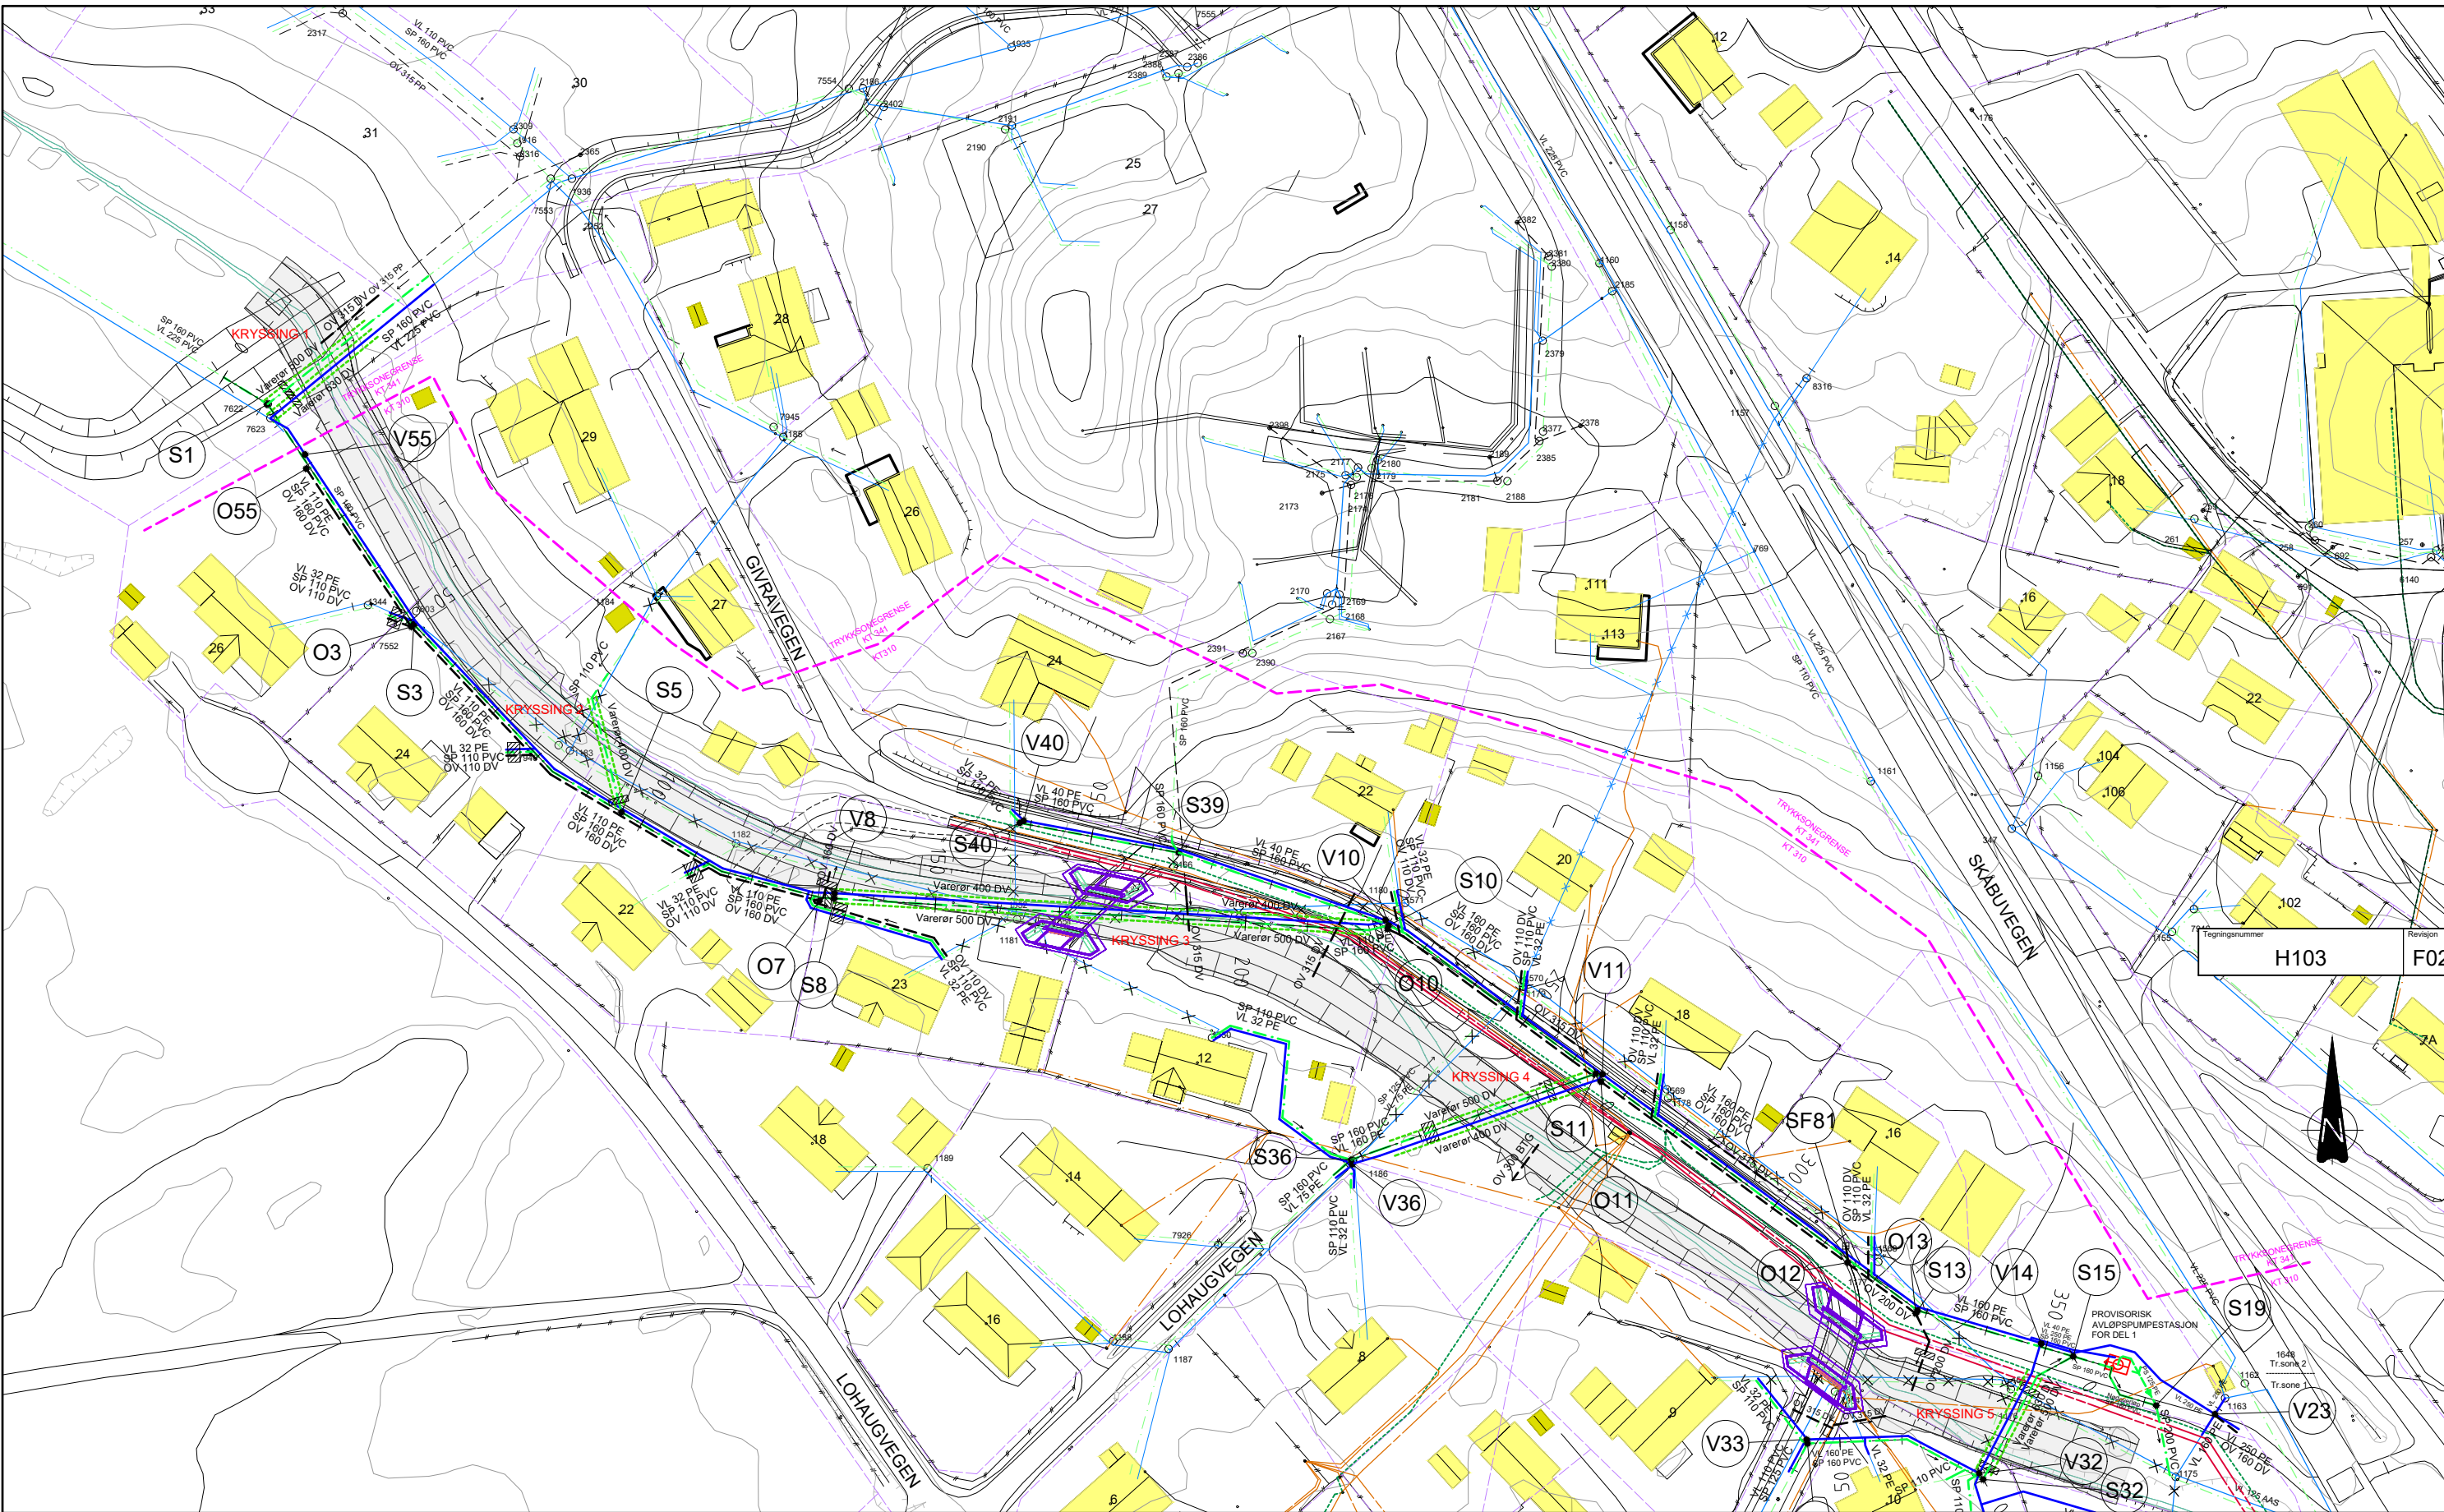

H103 F02

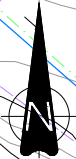

**MERKNADER:**

- VIST BELIGGENHET AV EKSISTERENDE VA-LEDNINGER OG KABELANLEGG ER ORIENTERENDE. EKSISTERENDE LEDNINGER SOM SKAL KRYSSSES / TILKNYTTES SKAL BLOTTLEGGES OG INNMÅLES FØR OPPARBEIDELSE AV TILSTØTENDE LEDNINGSSTREKK STARTER.
- HØYDEGRUNNLAG: NN2000

TEGNFORKLARING		EKSIST.	PROSJ.	EKSIST.
VANNLEDNING	—	—	—	—
SPILLVANSLEDNING	—	—	—	—
PUMPELEDNING SPILLVANN	—	—	—	—
OVERVANSLEDNING	—	—	—	—
VA-LEDNING SOM UTGÅR	—	—	—	—
VA-LEDNING I VARERØR	—	—	—	—
STRØMNINGSKJØRING I GRØFT	—	—	—	—
FIBERKABEL	—	—	—	—
EL-LUFTSTREKK, HØYSPENT	—	—	—	—
EL-LUFTSTREKK, LAVSPENT	—	—	—	—
EL-KABEL, HØYSPENT	—	—	—	—
EL-KABEL, LAVSPENT	—	—	—	—
EIENDOMSGRENSE	—	—	—	—



Dette dokumentet er utarbeidet av Norconsult AS som del av det oppdraget som fremgår nedenfor. Opphavsretten tilhører Norconsult AS. Dokumentet må bare benyttes til det formål som oppdragsavtalen beskriver, og må ikke kopieres eller gøres tilgjengelig på annen måte eller i større utstrækning enn formålet tillater.

<b>NORD-FRON KOMMUNE</b>		Målestokk (gjelder A1)	<b>1:500</b>
<b>FLOMSIKRING GIVRA DEL 1</b>			
<b>Oversiktsplan nytt VA-ledningsanlegg Nordre del</b>			
Oppdragsnummer	Tegningsnummer	Revisjon	
<b>5172950</b>	<b>H103</b>	<b>F02</b>	

Rev.	Date	Beskrivelse	Utarbeidet	Fagkontroll	Godkjent
F02	2019-11-29	Tilbudstegning	FrMko	BAG	ToJFu
B01	2019-11-20	For kommentar	FrMko	BAG	ToJFu