


X:\nonoppdrag\gullhammers17\295172950\BIM\VA_T\Modell\100_plan_profil\5172950.dwg - FMKo - Plottet: 2019-11-30, 12:37:24 - LAYOUT = H104 - XREF = B. 5172950_Flomsikring Givra_3D view - UTM32N_2019-11-28, Eksisterende el fiber GE-nett, T-Geom, hatched, Eksisterende VA, T_hurt_VA-plan, T_geom

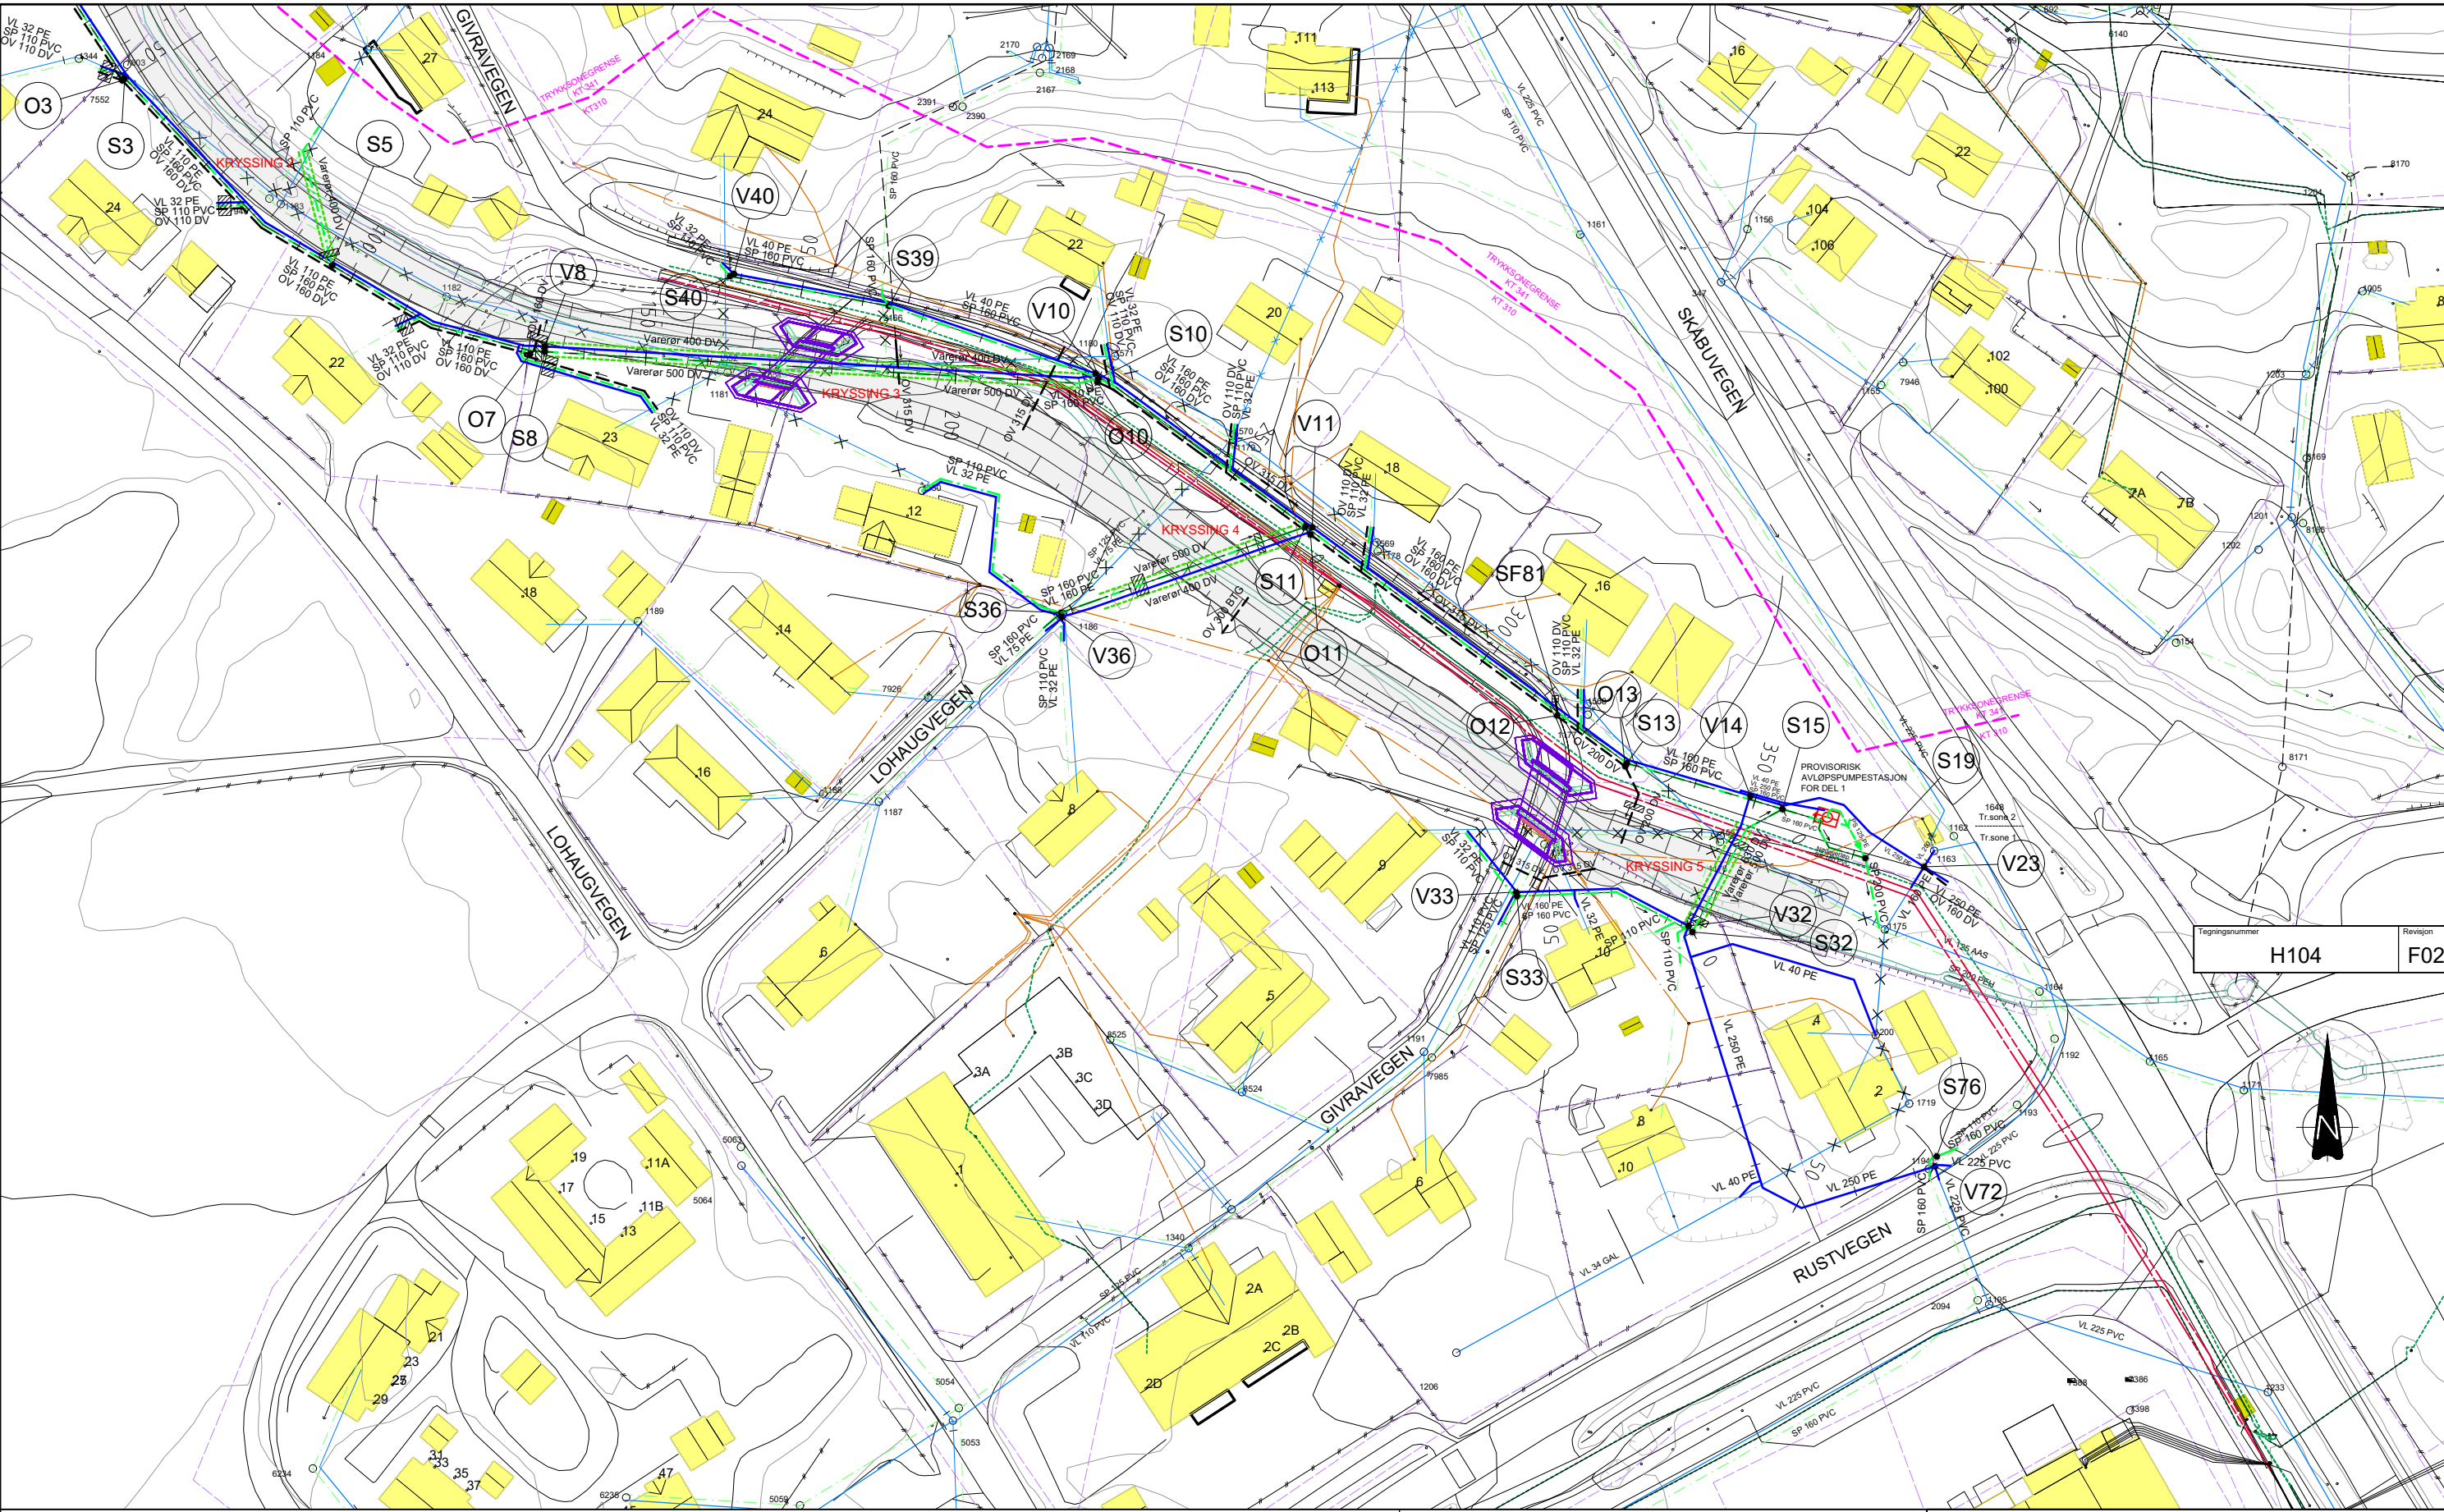

Tegningsnummer	H104	Revisjon	F02
----------------	------	----------	-----



MERKNADER:

- VIST BELIGGENHET AV EKSISTERENDE VA-LEDNINGER OG KABELANLEGG ER ORIENTERENDE. EKSISTERENDE LEDNINGER SOM SKAL KRYSSSES / TILKNYTTES SKAL BLOTTLEGGES OG INNMÅLES FØR OPPARBEIDELSE AV TILSTØTENDE LEDNINGSSTREKK STARTER.
- HØYDEGRUNNLAG: NN2000

TEGNFORKLARING		EKSIST.	PROSJ.	EKSIST.
VANNLEDNING				
SPILLVANSLEDNING				
PUMPELEDNING SPILLVANN				
OVERVANSLEDNING				
VA-LEDNING SOM UTGÅR				
VA-LEDNING I VARERØR				
STRØMNINGSKJØRING I GRØFT				
FIBERKABEL				
EL-LUFTSTREKK, HØYSPENT				
EL-LUFTSTREKK, LAVSPENT				
EL-KABEL, HØYSPENT				
EL-KABEL, LAVSPENT				
EIENDOMSGRENSE				



Dette dokumentet er utarbeidet av Norconsult AS som del av det oppdraget som fremgår nedenfor. Opphavsretten tilhører Norconsult AS. Dokumentet må bare benyttes til det formål som oppdragsavtalen beskriver, og må ikke kopieres eller gjøres tilgjengelig på annen måte eller i større utstrækning enn formålet tillater.

NORD-FRON KOMMUNE Målestokk (gjelder A1) 1:500

FLOMSIKRING GIVRA DEL 1

Oversiktsplan nytt VA-ledningsanlegg Søndre del

Oppdragsnummer	Tegningsnummer	Revisjon
5172950	H104	F02

Rev.	Date	Beskrivelse	Utarbeidet	BAG	Fagkontroll	ToJFu	Godkjent
F02	2019-11-29	Tilbudstegning	FrMko	BAG	ToJFu		
B01	2019-11-20	For kommentar	FrMko	BAG	ToJFu		