



X:\nonopdrags\gull\hammers5\72951\72950\BIM\VA_T\Modell\100_plan_profil_5172950.dwg - FrMKo - Plottet: 2019-11-29, 15:15:3 - LAYOUT = H105 - XREF = B_5172950 - Flomsikring Givra1_3D view - UTM202N_2019-11-28, Eksisterende el_fiber GE-nett, T-Geom_hatch, Eksisterende VA_T_kat_VA-plan_T_geom

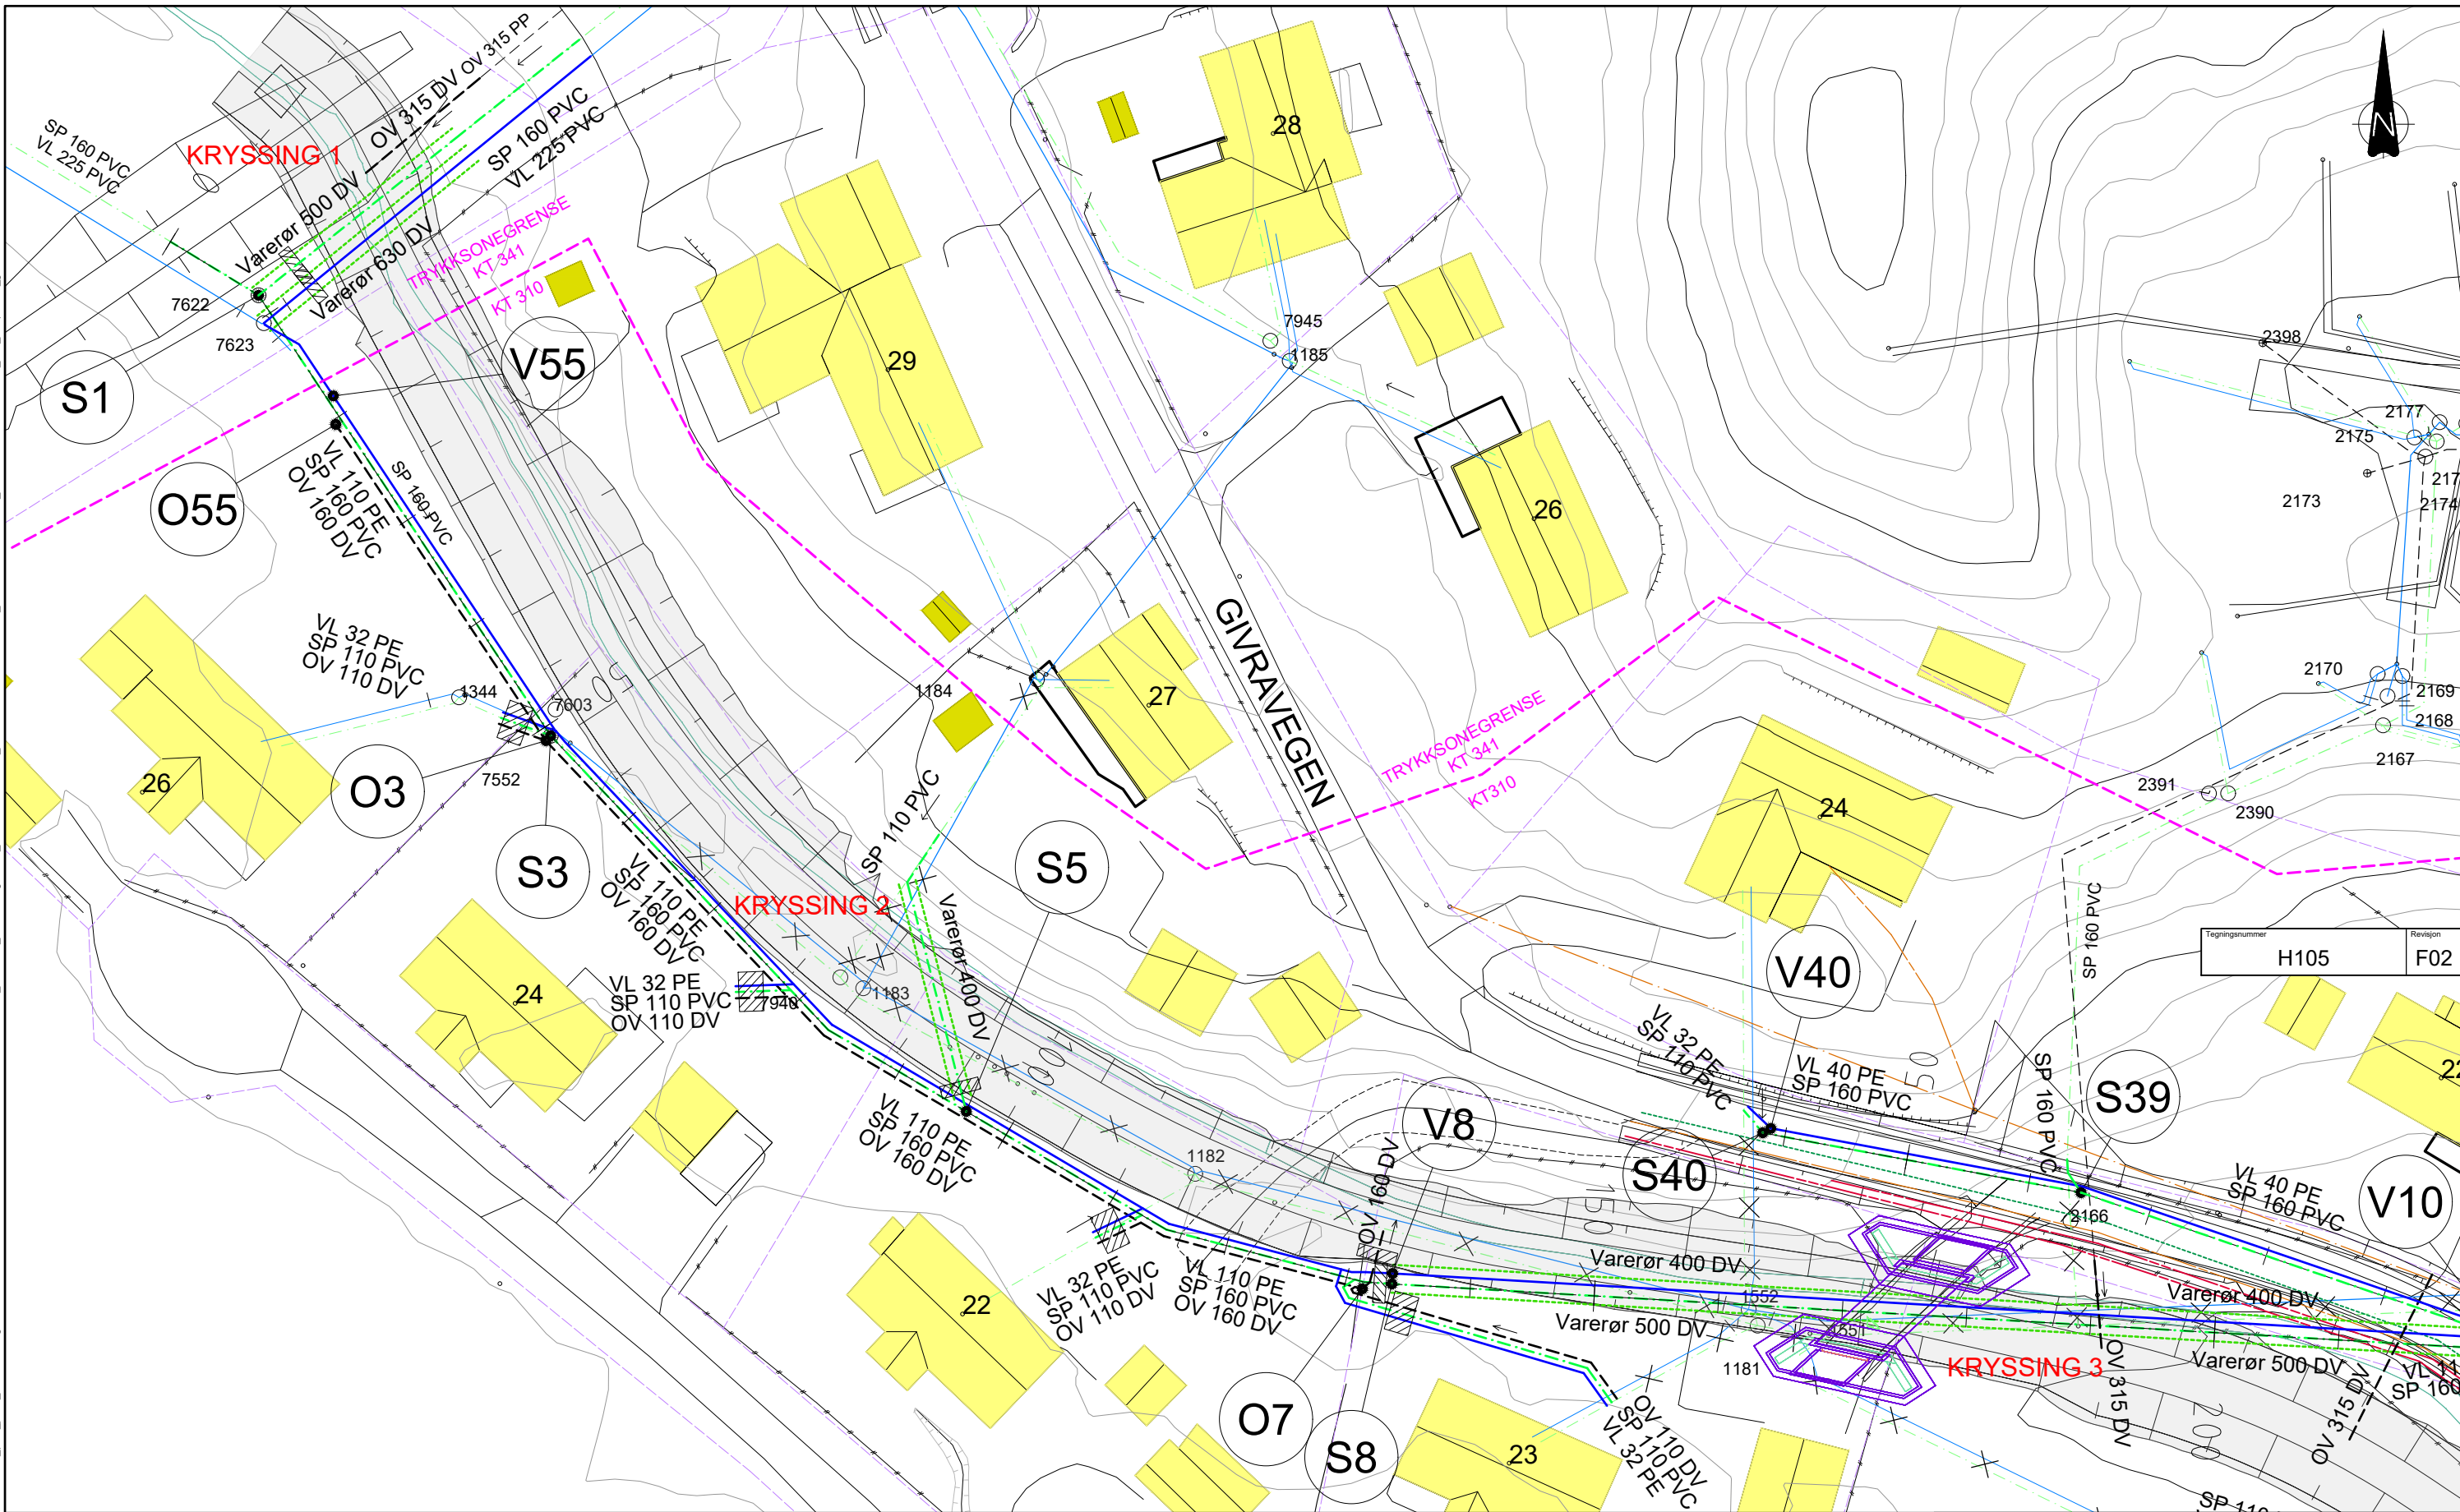

MERKNADER:

- VIST BELIGGENHET AV EKSISTERENDE VA-LEDNINGER OG KABELANLEGG ER ORIENTERENDE. EKSISTERENDE LEDNINGER SOM SKAL KRYSSES / TILKNYTTES SKAL BLOTTLEGGES OG INNMÅLES FØR OPPARBEIDELSE AV TILSTØTENDE LEDNINGSTREKK STARTER.
- HØYDEGRUNNLAG: NN2000

TEGNFORKLARING		EKSIST.	PROSJ.	EKSIST.
VANNLEDNING	—	—	—	—
SPILLVANNsledning	—	—	—	—
PUMPELEDNING SPILLVANN	—	—	—	—
OVERVANNsledning	—	—	—	—
VA-LEDNING SOM UTGÅR	—	—	—	—
VA-LEDNING I VARERØR	—	—	—	—
STRØMNINGSAVSKJERING I GRØFT	—	—	—	—
FIBERKABEL	—	—	—	—
EL-LUFTSTREKK, HØYSPENT	—	—	—	—
EL-LUFTSTREKK, LAVSPENT	—	—	—	—
EL-KABEL, HØYSPENT	—	—	—	—
EL-KABEL, LAVSPENT	—	—	—	—
EIENDOMSGRENSE	—	—	—	—

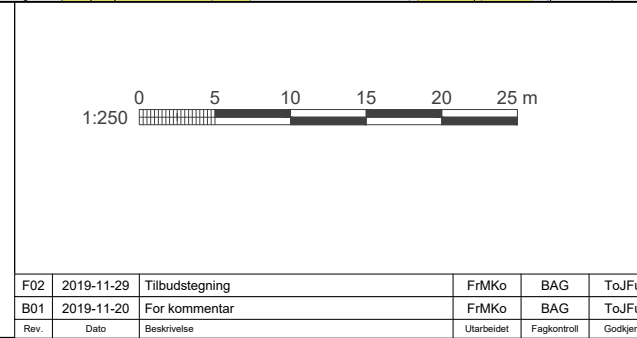

Dette dokumentet er utarbeidet av Norconsult AS som del av det oppdraget som fremgår nedenfor. Opphavsretten tilhører Norconsult AS. Dokumentet må bare benyttes til det formål som oppdragsavtalen beskriver, og må ikke kopieres eller gjøres tilgjengelig på annen måte eller i større utstrækning enn formålet tillater.

NORD-FRON KOMMUNE Målestokk (gjelder A1)
1:250

FLOMSIKRING GIVRA DEL 1

Plan nytt VA-ledningsanlegg profil 0 - 200

Norconsult	Oppdragsnummer 5172950	Tegningsnummer H105	Revisjon F02
-------------------	----------------------------------	-------------------------------	------------------------