


X:\norconsult\prosjekt\17295172951\BIM\VA_T\Modell\300_kumskisser_5172950.dwg - FrMko - Plottet: 2019-11-29, 10:54:34 - LAYOUT = H201 - XREF = Eksisterende VA_T_kent_VA-plan_T_geomn_VA-plan_L_malstokk - RASTER = X:\norconsult\prosjekt\17295172951\BIM\VA_T\IVY7623.JPG

UTGRAVDE MASSER FRA GRØFT, SKAL IKKE
MELLOMLAGRES NÆR GRØFTEKANT.
MINSTEAVSTAND KAN NORMALT SETTES LIK DYBDE PÅ
GRØFT, MEN MÅ VURDERES SPESIELT (AV
GEOTEKNIKER) VED DÅRLIGE GRUNNFORHOLD,
USTABILE MASSER ELLER HØYE SKJÆRINGER

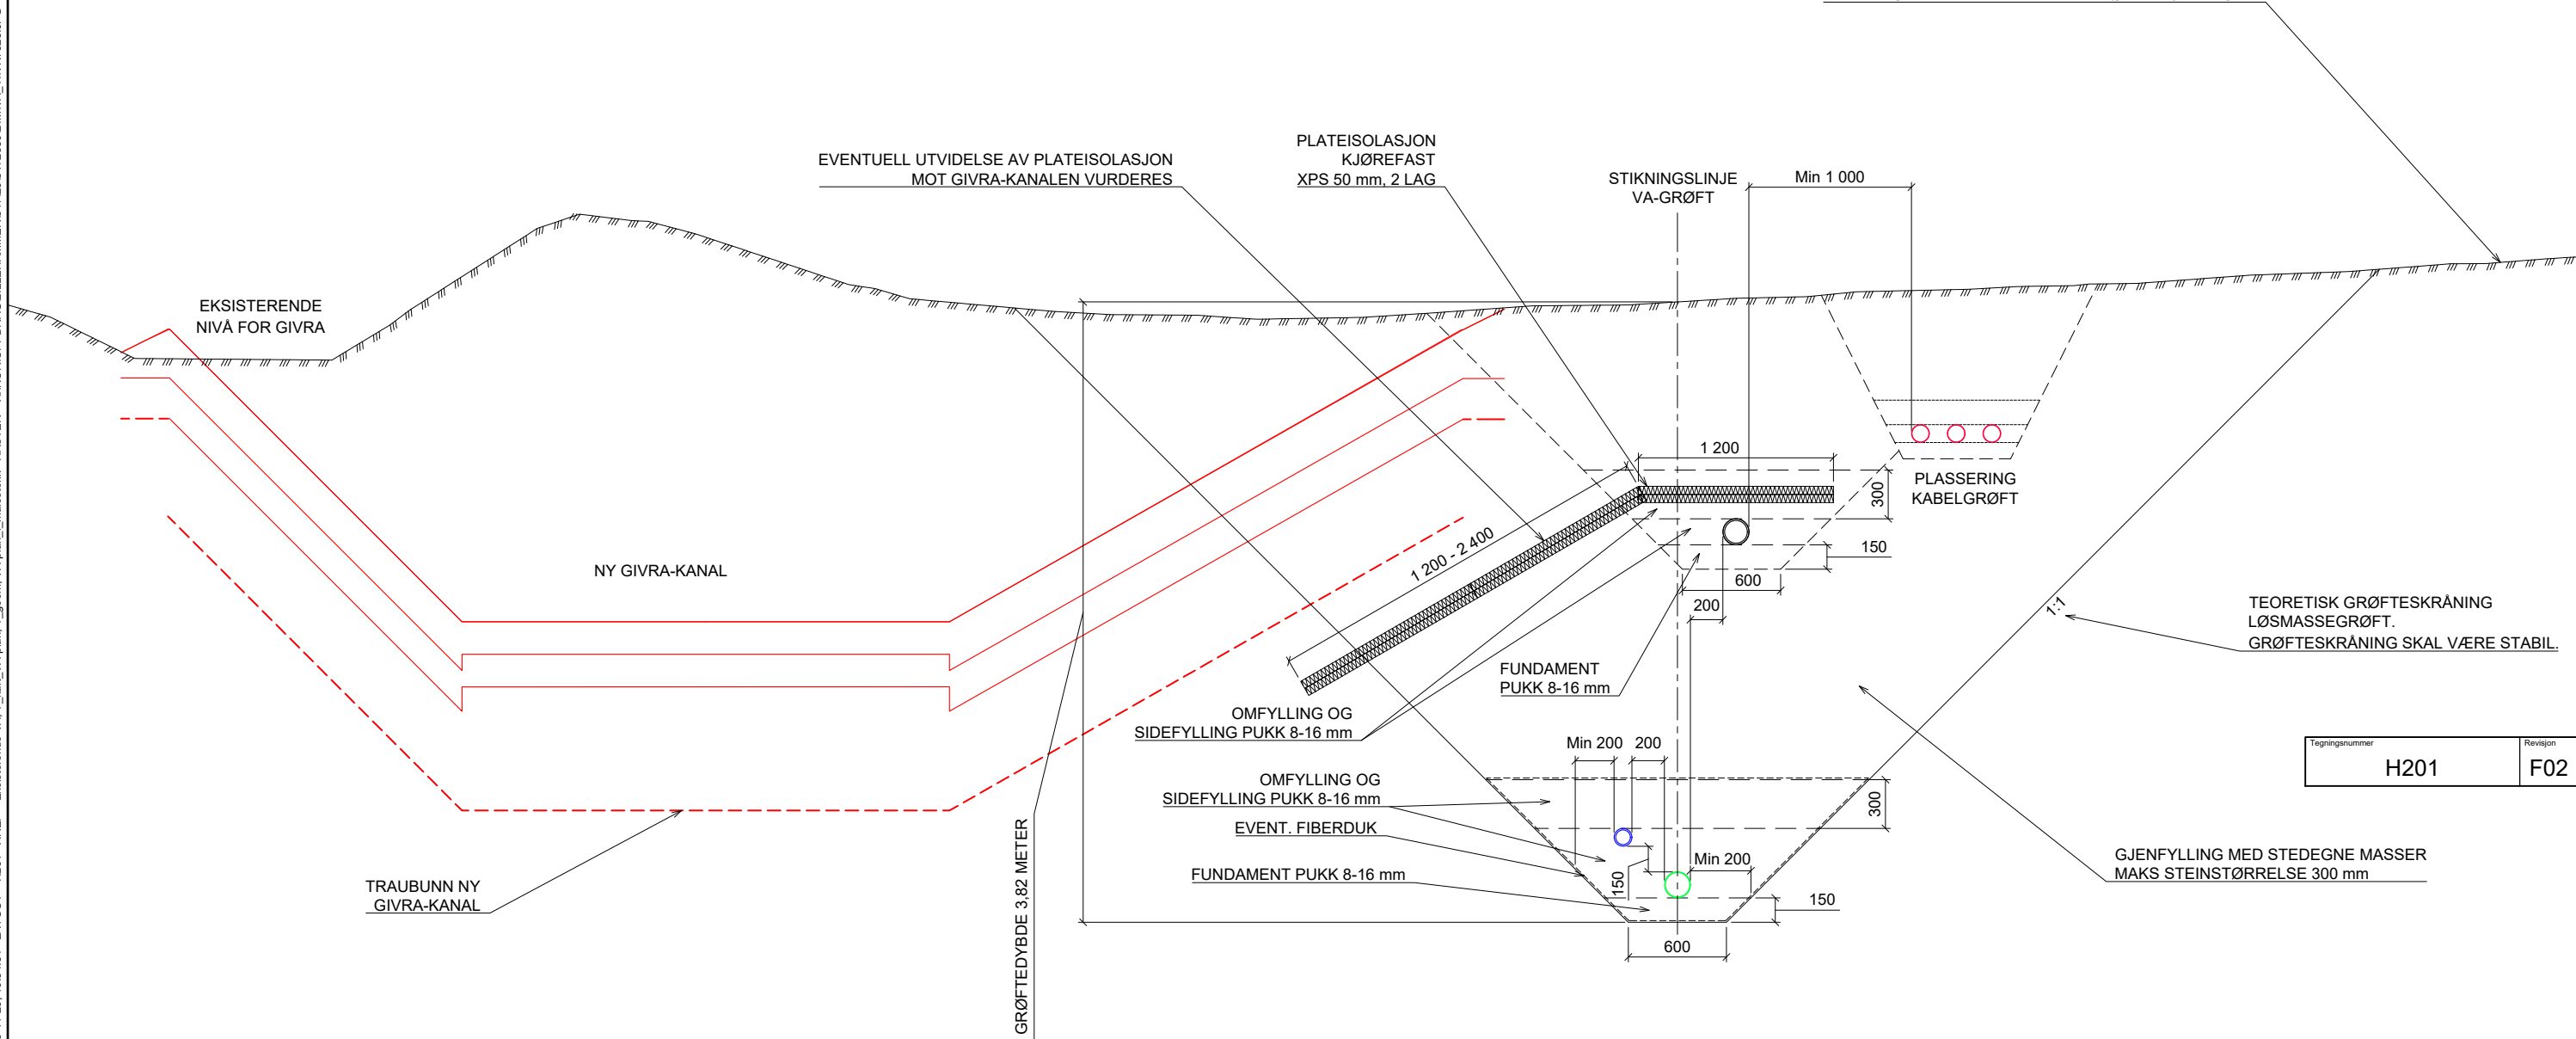

PRINSIPTEGNING GRØFTESNITT VL110 PE100 SDR11,
SP160 PVC SN8 OG OV160 PP/DV SN8
SNITT VISER VA-PROFIL 100 FOR HOVEDTRASE,
SETT MOT STIGENDE PROFILNUMMER

Tegningsnummer	Revisjon
H201	F02

F02	2019-11-29	Tilbudstegning	FrMko	BAG	ToJFu
B01	2019-11-20	For kommentar	FrMko	BAG	ToJFu
Rev.	Dato	Beskrivelse	Utarbeidet	Fagkontroll	Godkjent
<p>Dette dokumentet er utarbeidet av Norconsult AS som del av det oppdraget som fremgår nedenfor. Opphavsretten tilhører Norconsult AS. Dokumentet må bare benyttes til det formål som oppdragsavtalen beskriver, og må ikke kopieres eller gjøres tilgjengelig på annen måte eller i større utstrækning enn formålet tillater.</p>					
NORD-FRON KOMMUNE					Målestokk (gjelder A1) 1:20
FLOMSIKRING GIVRA DEL 1					
Prinsipp-tegning grøftesnitt og grøfteutførelse					
Norconsult		Oppdragsnummer 5172950	Tegningsnummer H201	Revisjon F02	