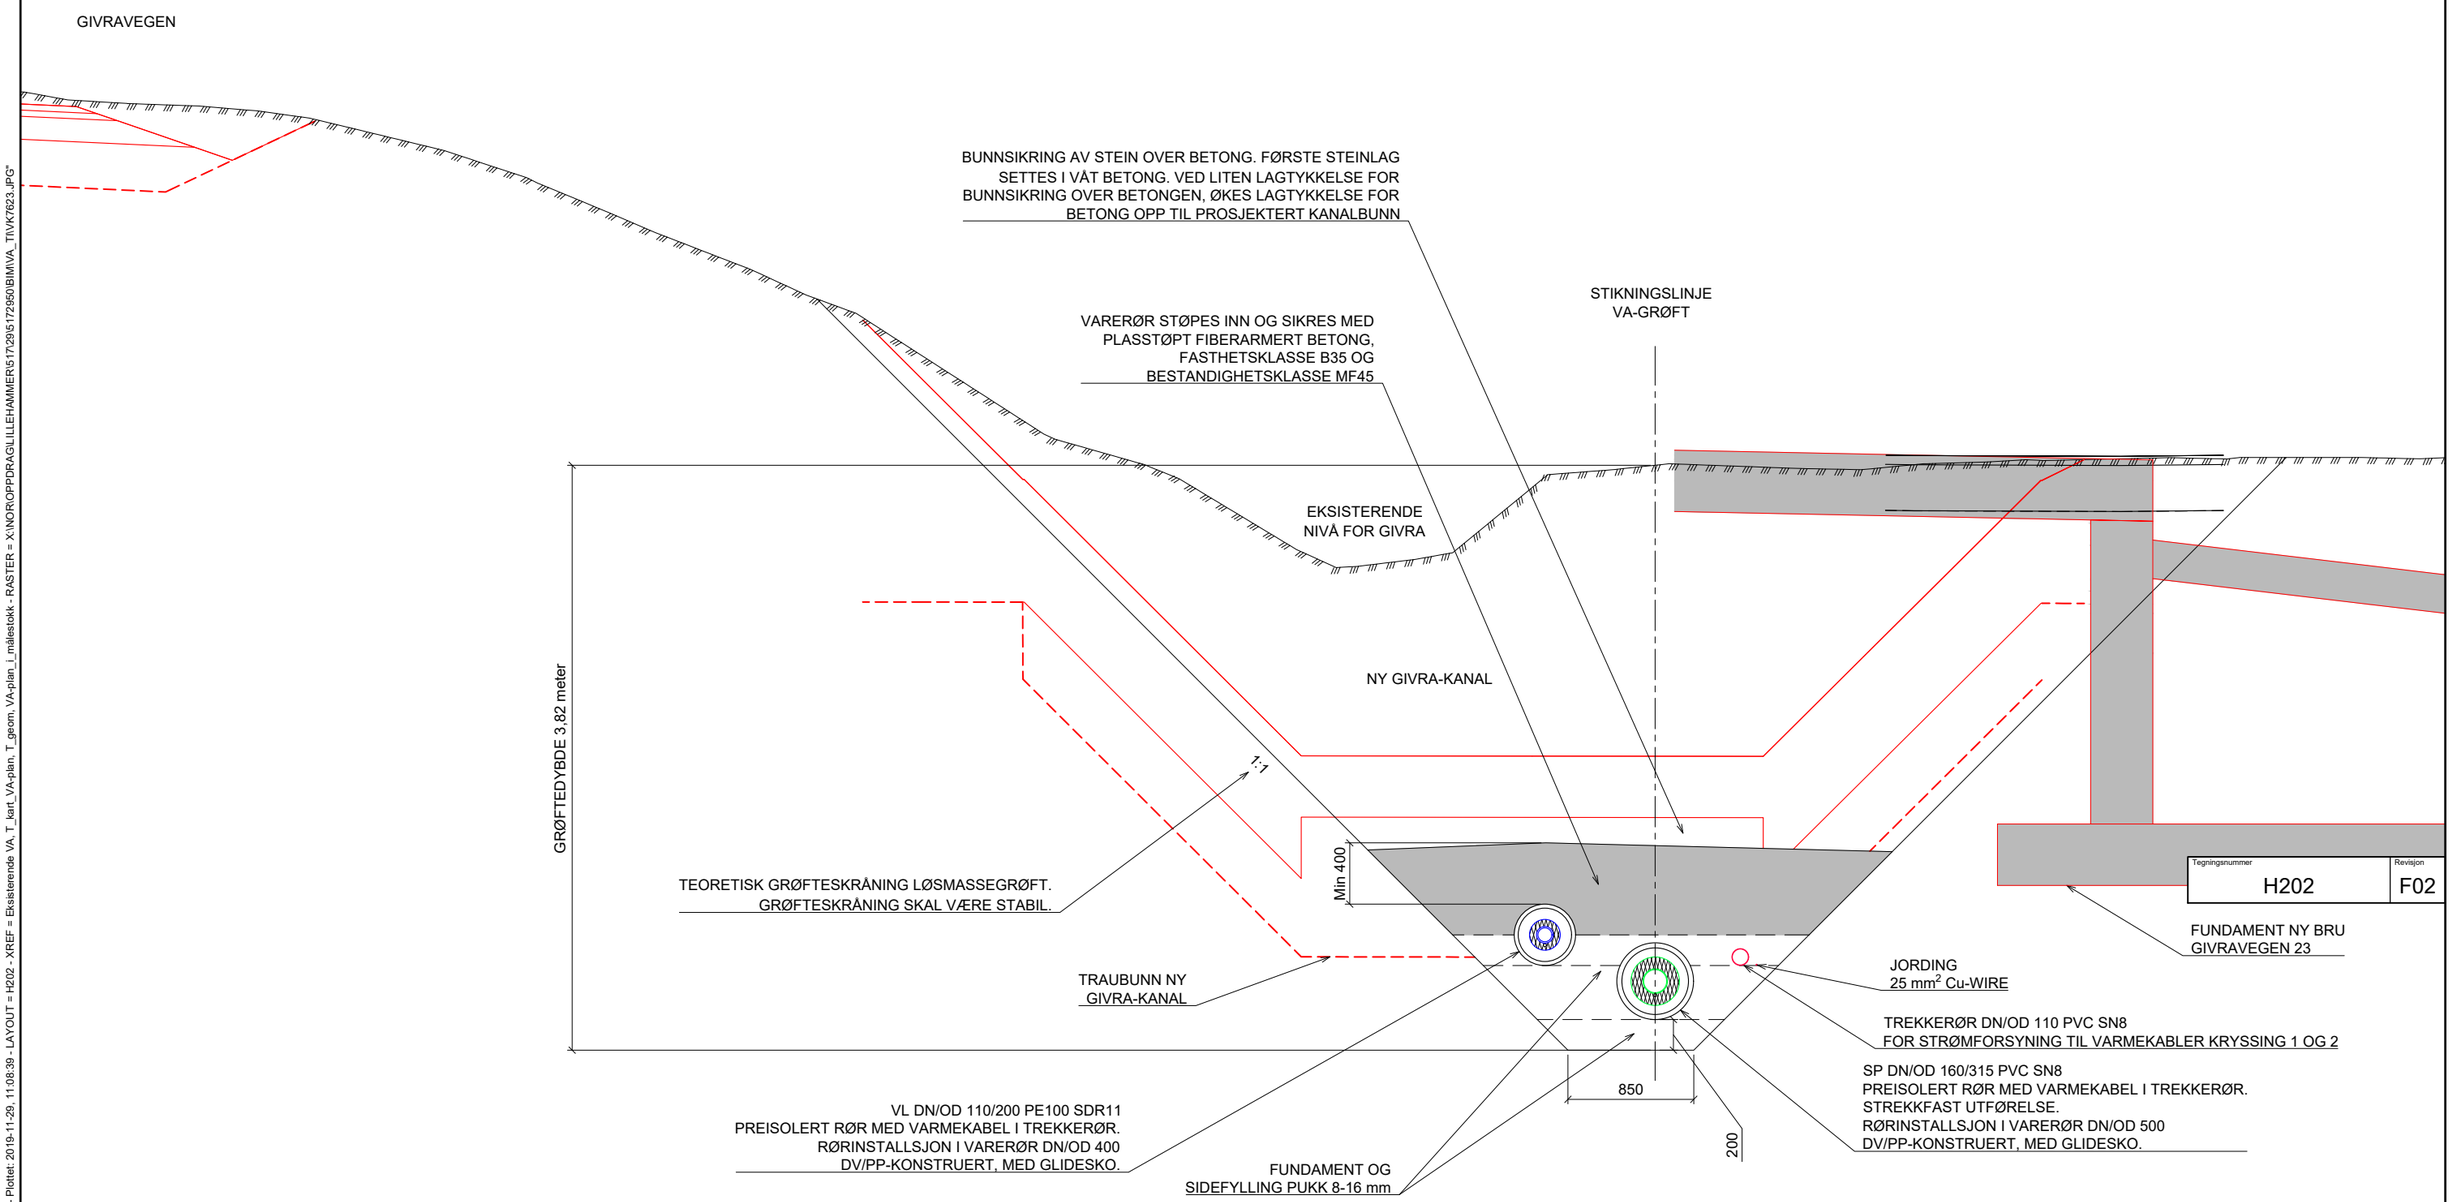

PRINSIPPTEGNING GRØFTESNITT LANGSFØRING AV NY GIVRAKANAL MED PREISOLERTE RØR I VARERØR
SNITT VISER VA-PROFIL 170 FOR HOVEDTRASE,
SETT MOT STIGENDE PROFILNUMMER

Rev.	Dato	Beskrivelse	Utarbeidet	Fagkontroll	Godkjent
F02	2019-11-29	Tilbudstegning	FrMKo	BAG	ToJFu
B01	2019-11-20	For kommentar	FrMKo	BAG	ToJFu

Dette dokumentet er utarbeidet av Norconsult AS som del av det oppdraget som fremgår nedenfor. Opphavsretten tilhører Norconsult AS. Dokumentet må bare benyttes til det formål som oppdragsavtalen beskriver, og må ikke kopieres eller gjøres tilgjengelig på annen måte eller i større utstrekning enn formålet tilsier.

NORD-FRON KOMMUNE

Målestokk (gjelder A1): 1:20

FLOMSIKRING GIVRA
DEL 1

Prinsipptegning grøftesnitt og grøfteutførelse

Norconsult

Oppdragsnummer: 5172950

Tegningsnummer: H202

Revisjon: F02

"X:\no\oppdrag\Lillehammer\5172951\5172950\BIM\VA_TIModell\300_kumskisser_5172950.dwg - FrMKo - Plottet: 2019-11-29, 11:08:39 - LAYOUT = H202 - XREF = Eksisterende VA, T_kart_VA-plan, T_geom, VA-plan_i_målestokk - RASTER = X:\NO\OPPDRAG\LILLEHAMMER\5172951\5172950\BIM\VA_TIM\VK7623.JPG"