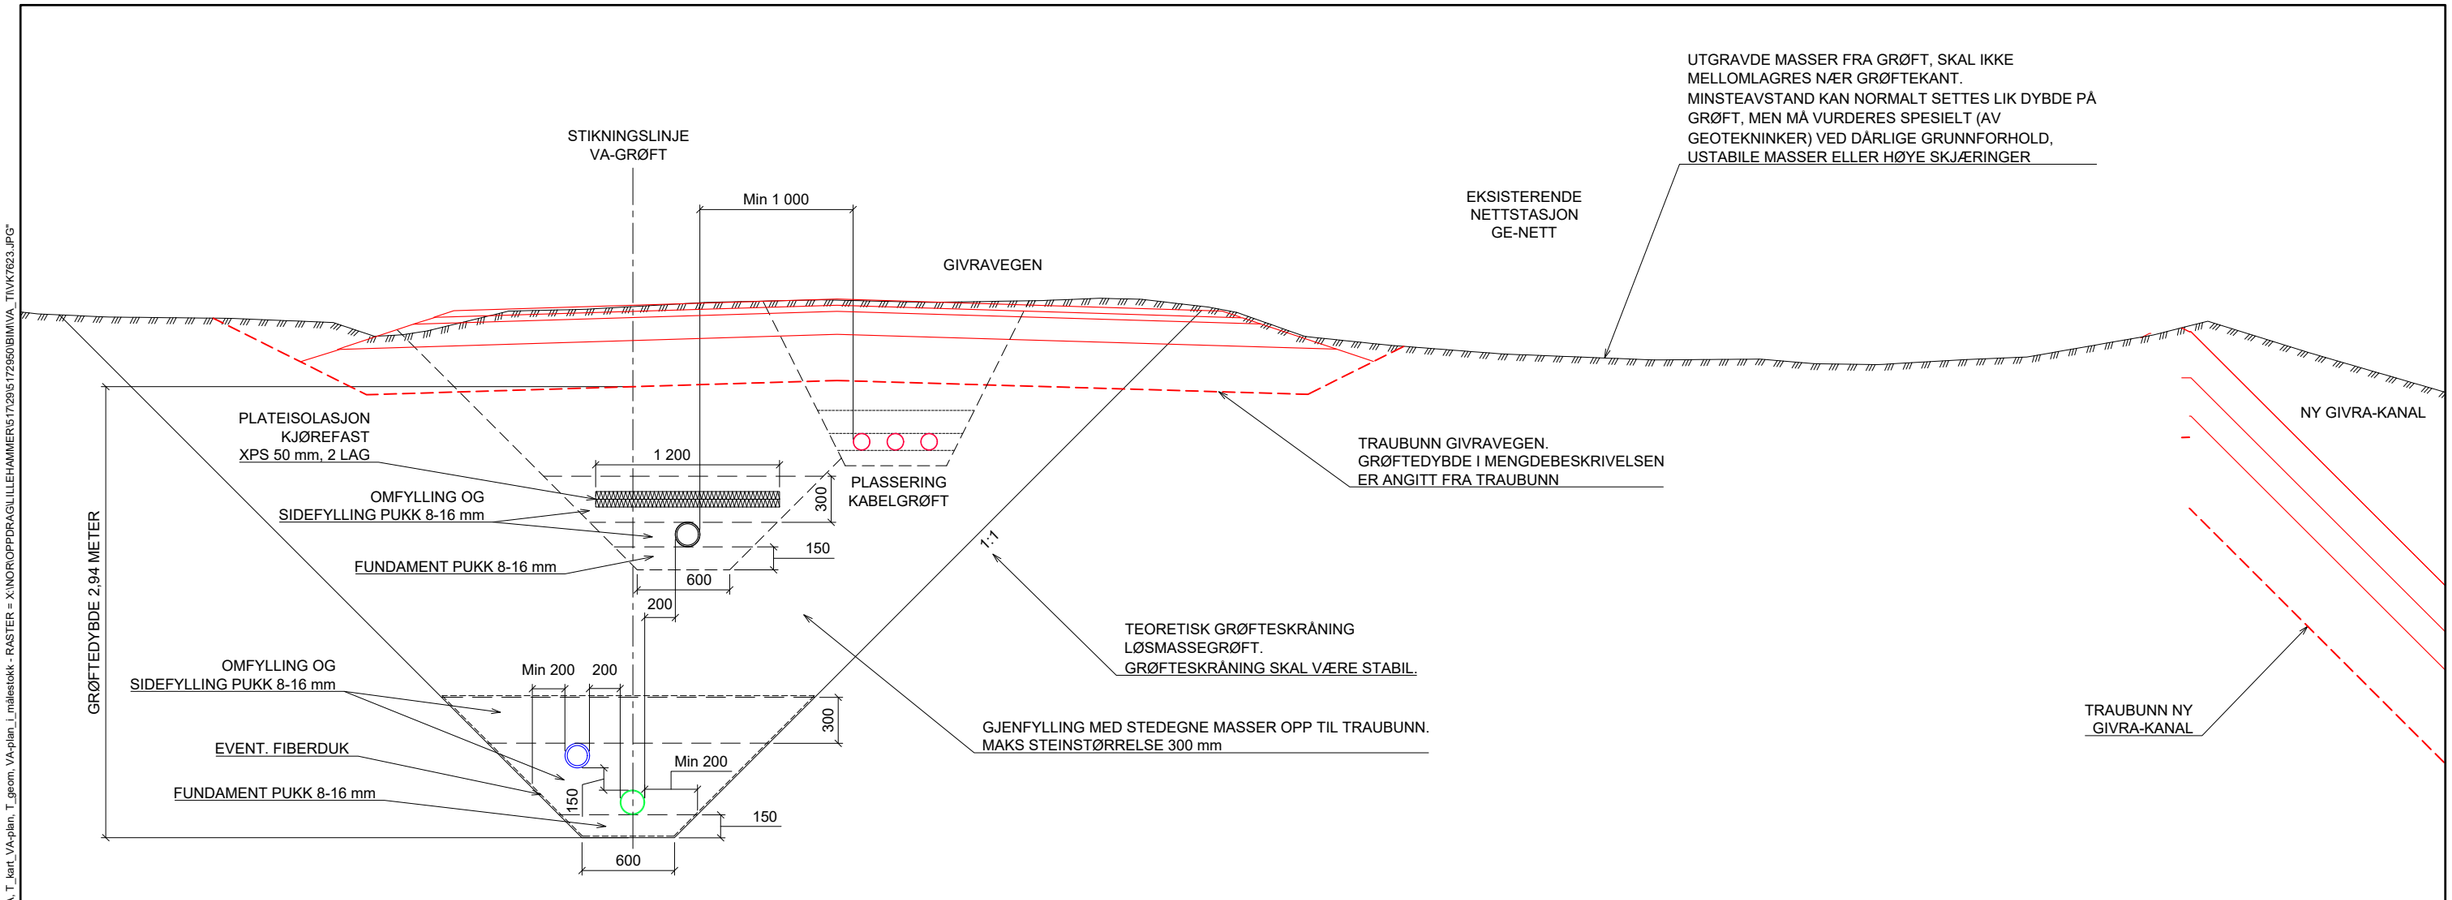

PRINSIPPTEGNING GRØFTESNITT VL160 PE100 SDR11,
SP160 PVC SN8 OG OV160 PP/DV SN8
SNITT VISER VA-PROFIL 280 FOR HOVEDTRASE,
SETT MOT STIGENDE PROFILNUMMER

Tegningsnummer	Revisjon
H203	F02

Rev.	Dato	Beskrivelse	Utarbeidet	Fagkontroll	Godkjent
F02	2019-11-29	Tilbudstegning	FrMKo	BAG	ToJFu
B01	2019-11-20	For kommentar	FrMKo	BAG	ToJFu

Dette dokumentet er utarbeidet av Norconsult AS som del av det oppdraget som fremgår nedenfor. Opphavsretten tilhører Norconsult AS.
Dokumentet må bare benyttes til det formål som oppdragsavtalen beskriver, og må ikke kopieres eller gjøres tilgjengelig på annen måte eller i større utstrekning enn formålet tilsier.

NORD-FRON KOMMUNE

Målestokk (gjelder A1): 1:20

FLOMSIKRING GIVRA
DEL 1

Prinsipptegning grøftesnitt og grøfteutførelse

Norconsult

Oppdragsnummer	Tegningsnummer	Revisjon
5172950	H203	F02

"X:\nor\oppdrag\Lillehammer\517295\5172950\BIM\VA_TIM\Modell\300_kumskisser_5172950.dwg - FrMKo - Plottet: 2019-11-29, 11:47:33 - LAYOUT = H203 - XREF = Eksisterende VA, T_kart_VA-plan, T_geom, VA-plan_i_målestokk - RASTER = X:\NOR\OPPDRAG\LILLEHAMMER\517295\5172950\BIM\VA_TIM\K7623.JPG"