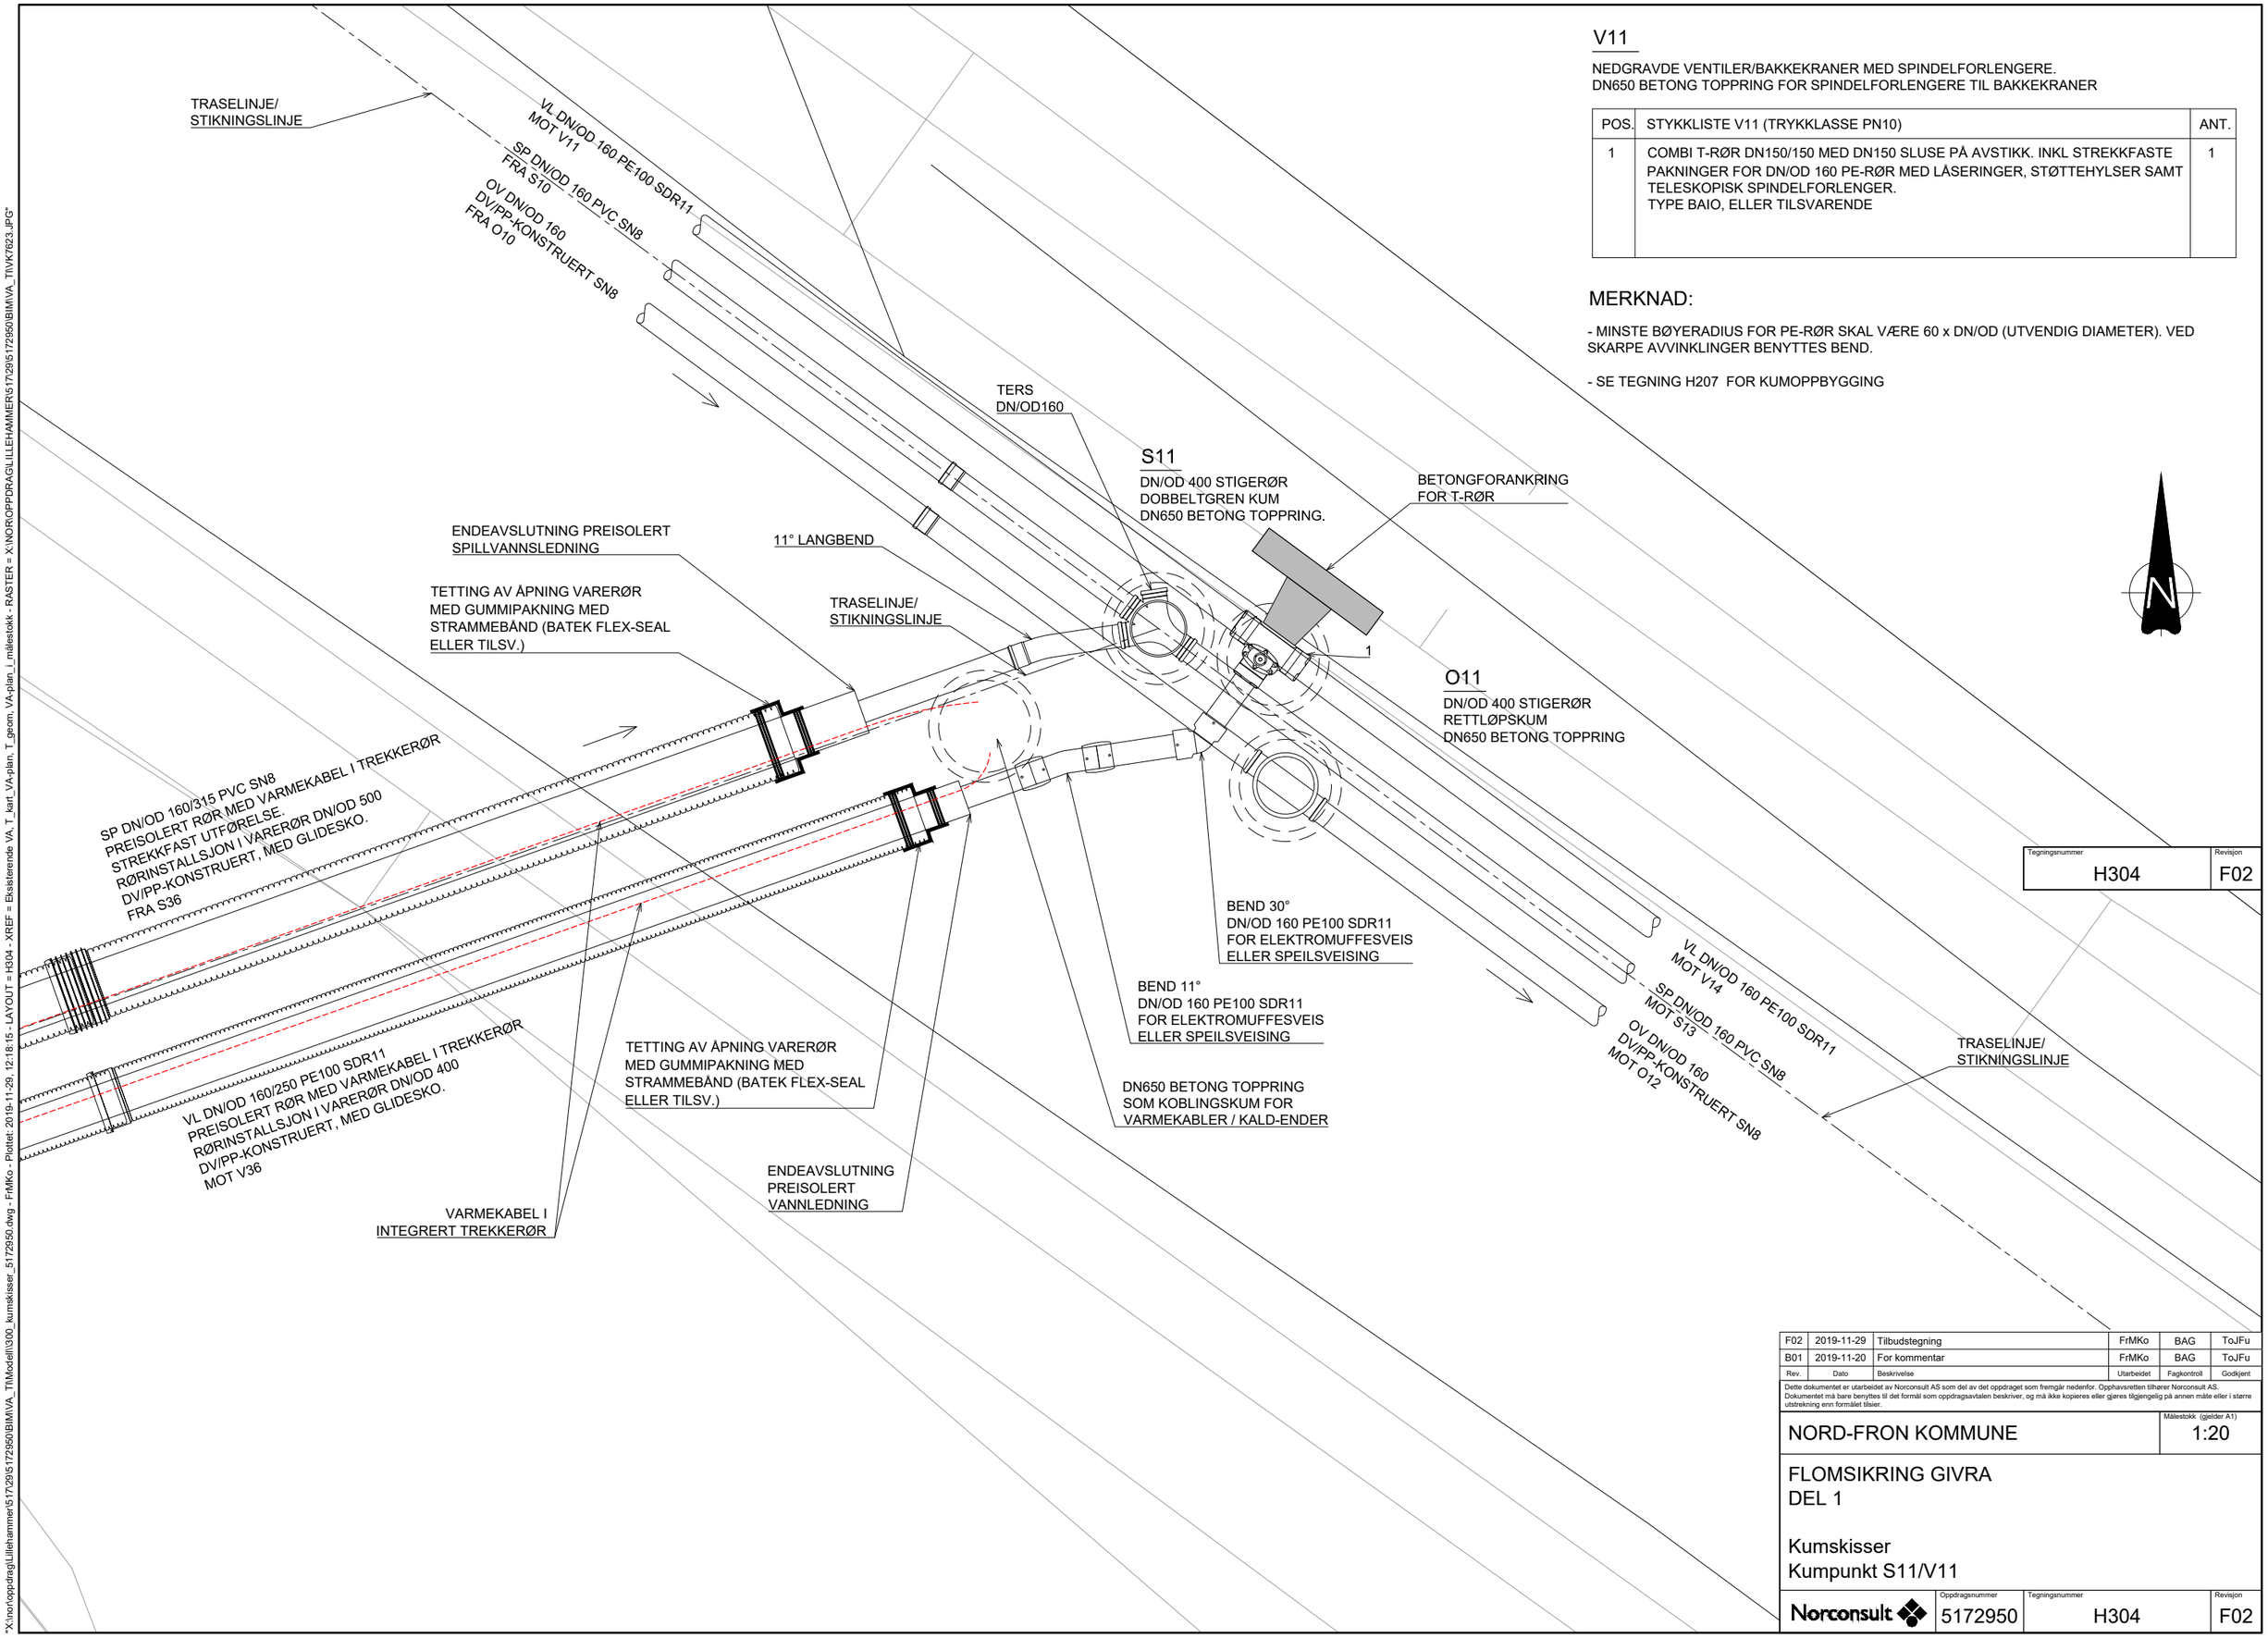

V11

NEDGRAVDE VENTILER/BAKKEKRANER MED SPINDELFORLENGERE.
DN650 BETONG TOPPRING FOR SPINDELFORLENGERE TIL BAKKEKRANER

POS.	STYKKLISTE V11 (TRYKKLASSE PN10)	ANT.
1	COMBI T-RØR DN150/150 MED DN150 SLUSE PÅ AVSTIKK. INKL STREKKFASTE PAKNINGER FOR DN/OD 160 PE-RØR MED LÅSERINGER, STØTTEHYLSER SAMT TELESKOPISK SPINDELFORLENGER. TYPE BAIO, ELLER TILSVARENDE	1

MERKNAD:

- MINSTE BØYERADIUS FOR PE-RØR SKAL VÆRE 60 x DN/OD (UTVENDIG DIAMETER). VED SKARPE AVVINKLINGER BENYTTES BEND.

- SE TEGNING H207 FOR KUMOPPBYGGING

Tegningsnummer	Revisjon
H304	F02

Rev.	Dato	Beskrivelse	Utarbeidet	Fagkontroll	Godkjent
F02	2019-11-29	Tilbudstegning	FrMKo	BAG	ToJFu
B01	2019-11-20	For kommentar	FrMKo	BAG	ToJFu

Dette dokumentet er utarbeidet av Norconsult AS som del av det oppdraget som fremgår nedenfor. Opphavsretten tilhører Norconsult AS. Dokumentet må bare benyttes til det formål som oppdragsavtalen beskriver, og må ikke kopieres eller gjøres tilgjengelig på annen måte eller i større utstrekning enn formålet tilsier.

NORD-FRON KOMMUNE

Målestokk (gjelder A1): 1:20

FLOMSIKRING GIVRA
DEL 1

Kumskisser
Kumpunkt S11/V11

Norconsult	Oppdragsnummer	Tegningsnummer	Revisjon
	5172950	H304	F02

"X:\nor\oppdrag\Lillehammer\517295\5172950\BIM\VA_TIM\Modell\300_kumskisser_5172950.dwg - FrMKo - Plottet: 2019-11-29, 12:18:15 - LAYOUT = H304 - XREF = Eksisterende VA, T_kart_VA-plan, T_geom. VA-plan_i_målestokk - RASTER = X:\NOR\OPPDRAG\LILLEHAMMER\517295\5172950\BIM\VA_TIM\K7623.JPG"