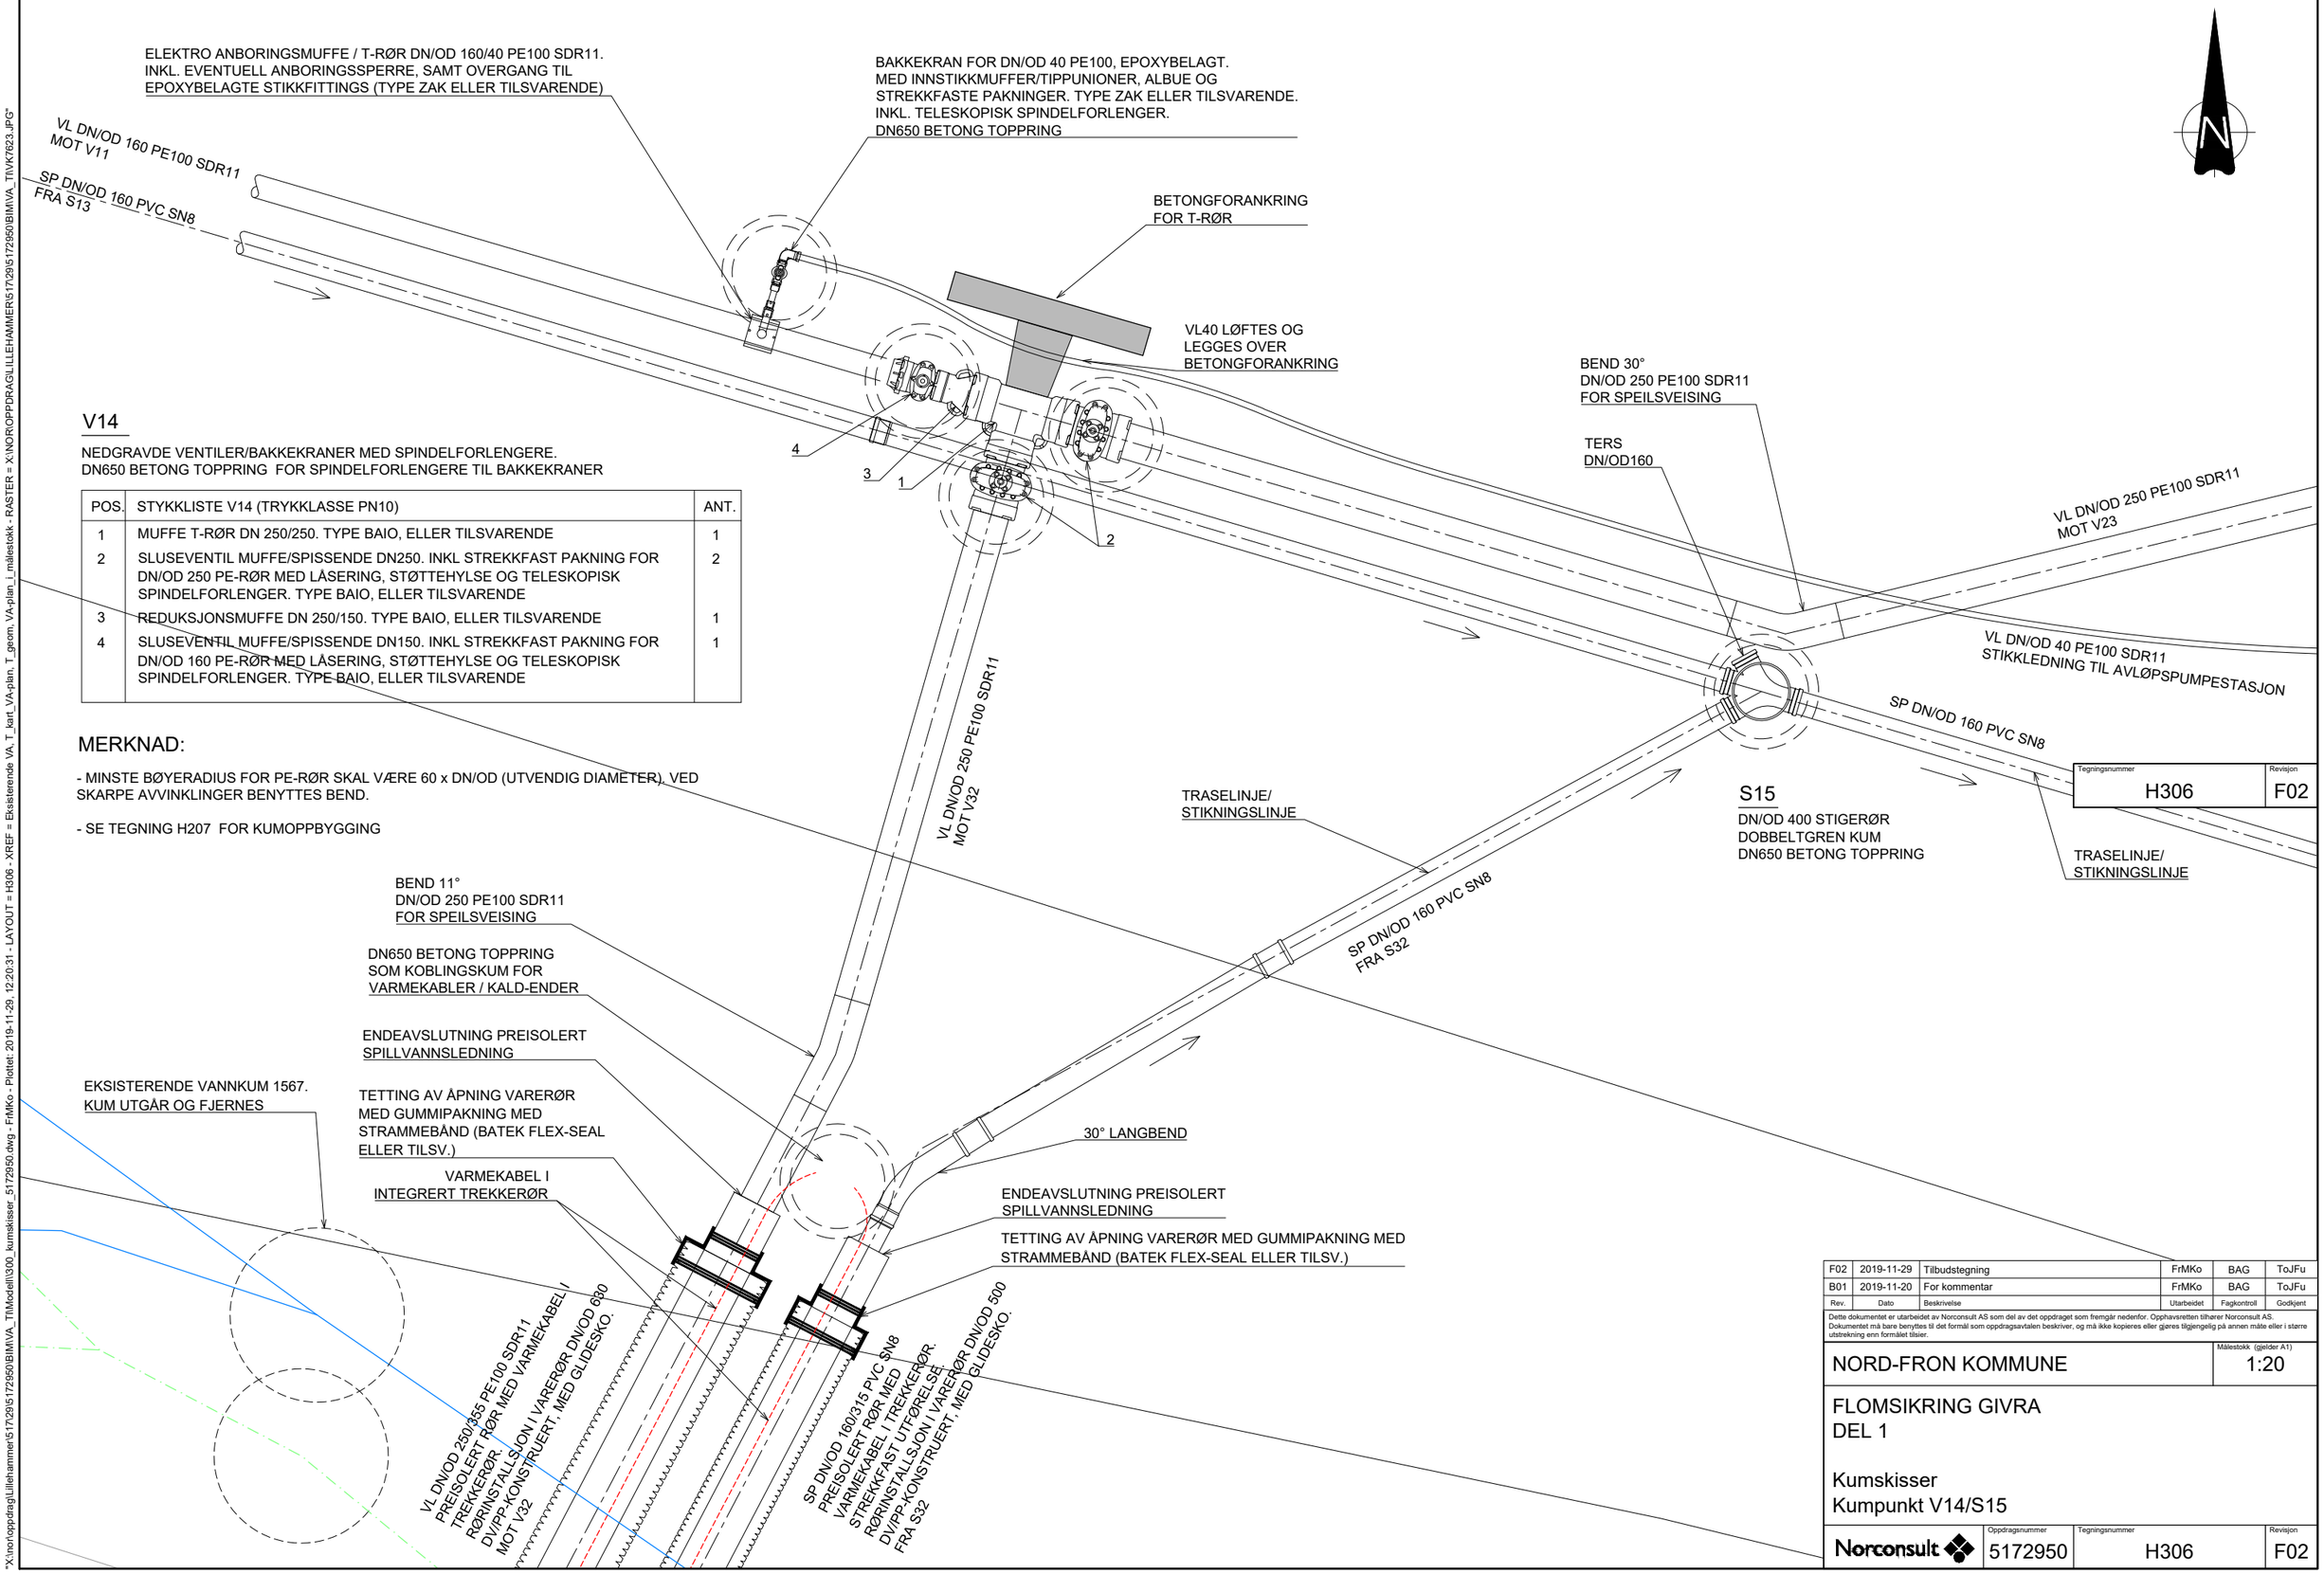

Tegningsnummer	Revisjon
H306	F02

Rev.	Dato	Beskrivelse	Utarbeidet	Fagkontroll	Godkjent
F02	2019-11-29	Tilbudstegning	FrMKo	BAG	ToJFu
B01	2019-11-20	For kommentar	FrMKo	BAG	ToJFu

Dette dokumentet er utarbeidet av Norconsult AS som del av det oppdraget som fremgår nedenfor. Opphavsretten tilhører Norconsult AS. Dokumentet må bare benyttes til det formål som oppdragsavtalen beskriver, og må ikke kopieres eller gjøres tilgjengelig på annen måte eller i større utstrekning enn formålet tilsier.

NORD-FRON KOMMUNE

Målestokk (gjelder A1): 1:20

FLOMSIKRING GIVRA
DEL 1

Kumskisser
Kumpunkt V14/S15

Norconsult

Oppdragsnummer	Tegningsnummer	Revisjon
5172950	H306	F02

"X:\Norl\oppdrag\Lillehammer\517295\5172950\BIM\VA_TIM\Modell\300_kumskisser_5172950.dwg - FrMKo - Plottet: 2019-11-29, 12:20:31 - LAYOUT = H306 - XREF = Eksisterende VA, T_kart_VA-plan, T_geom, VA-plan_i_målestokk - RASTER = X:\NOR\OPPDRAG\LILLEHAMMER\517295\5172950\BIM\VA_TIM\K7623.JPG"