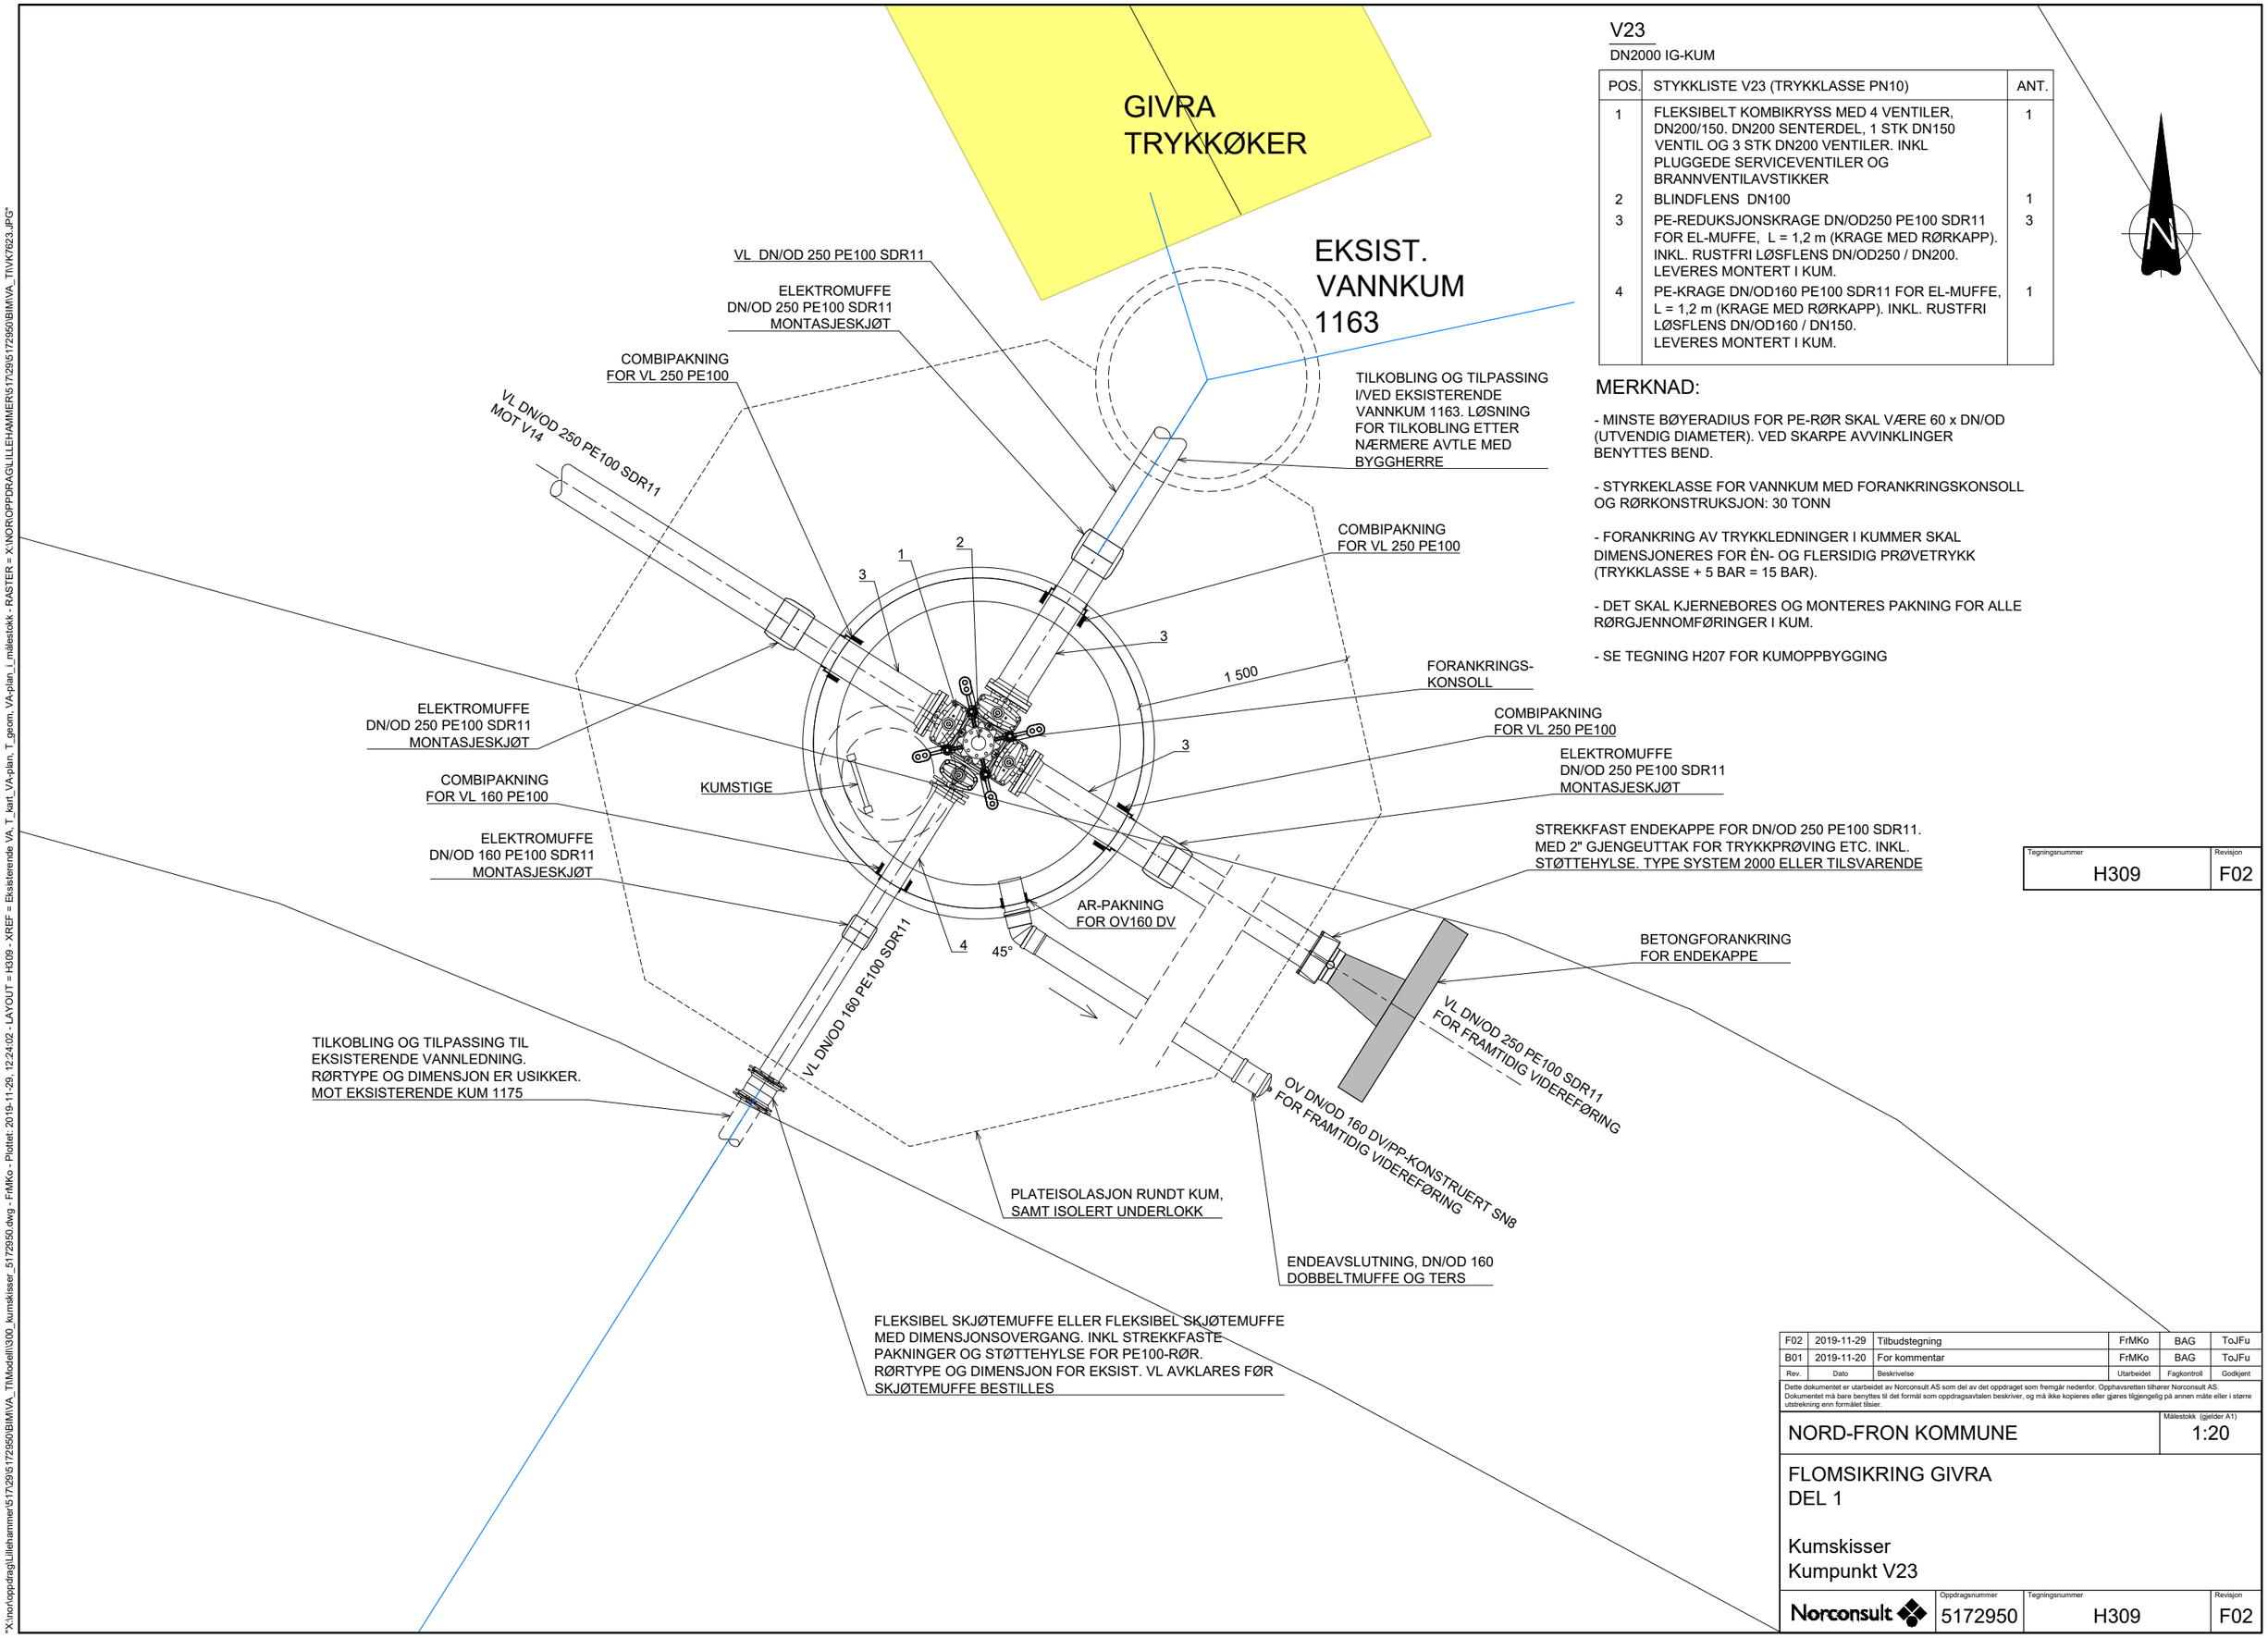

V23

DN2000 IG-KUM

POS.	STYKKLISTE V23 (TRYKKLASSE PN10)	ANT.
1	FLEKSIBELT KOMBIKRYSS MED 4 VENTILER, DN200/150. DN200 SENTERDEL, 1 STK DN150 VENTIL OG 3 STK DN200 VENTILER. INKL PLUGGEDE SERVICEVENTILER OG BRANNVENTILAVSTIKKER	1
2	BLINDFLENS DN100	1
3	PE-REDUKSJONSKRAGE DN/OD250 PE100 SDR11 FOR EL-MUFFE, L = 1,2 m (KRAGE MED RØRKAPP). INKL. RUSTFRI LØSFLENS DN/OD250 / DN200. LEVERES MONTERT I KUM.	3
4	PE-KRAGE DN/OD160 PE100 SDR11 FOR EL-MUFFE, L = 1,2 m (KRAGE MED RØRKAPP). INKL. RUSTFRI LØSFLENS DN/OD160 / DN150. LEVERES MONTERT I KUM.	1

MERKNAD:

- MINSTE BØYERADIUS FOR PE-RØR SKAL VÆRE 60 x DN/OD (UTVENDIG DIAMETER). VED SKARPE AVVINKLINGER BENYTTES BEND.

- STYRKEKLASSE FOR VANNKUM MED FORANKRINGSKONSOLL OG RØRKONSTRUKSJON: 30 TONN

- FORANKRING AV TRYKKLEDNINGER I KUMMER SKAL DIMENSJONERES FOR ÈN- OG FLERSIDIG PRØVETRYKK (TRYKKLASSE + 5 BAR = 15 BAR).

- DET SKAL KJERNEBORES OG MONTERES PAKNING FOR ALLE RØRGJENNOMFØRINGER I KUM.

- SE TEGNING H207 FOR KUMOPPBYGGING

Tegningsnummer	Revisjon
H309	F02

Rev.	Dato	Beskrivelse	Utarbeidet	Fagkontroll	Godkjent
F02	2019-11-29	Tilbudstegning	FrMKo	BAG	ToJFu
B01	2019-11-20	For kommentar	FrMKo	BAG	ToJFu

Dette dokumentet er utarbeidet av Norconsult AS som del av det oppdraget som fremgår nedenfor. Opphavsretten tilhører Norconsult AS. Dokumentet må bare benyttes til det formål som oppdragsavtalen beskriver, og må ikke kopieres eller gjøres tilgjengelig på annen måte eller i større utstrekning enn formålet tilsier.

NORD-FRON KOMMUNE

Målestokk (gjelder A1): 1:20

FLOMSIKRING GIVRA
DEL 1

Kumskisser
Kumpunkt V23

Norconsult

Oppdragsnummer	Tegningsnummer	Revisjon
5172950	H309	F02

"X:\nor\oppdrag\Lillehammer\5172951\172950\BIM\VA_TiModell\300_kumskisser_5172950.dwg - FrMKo - Plottet: 2019-11-29, 12:24:02 - LAYOUT = H309 - XREF = Eksisterende VA, T_kart_VA-plan, T_geom, VA-plan_i_målestokk - RASTER = X:\NOR\OPPDRAG\LILLEHAMMER\5172951\172950\BIM\VA_TiVK7623.JPG"