V72

DN1600 IG-KUM

POS.	STYKKLISTE V72 (TRYKKLASSE PN10)	ANT.
1	COMBI-T / VENTIL-T DN200. INKL PLUGGEDE SERVICEVENTILER OG BRANNVENTILAVSTIKKER	1
2	BLINDFLENS MED BAJONETTKOBLING/ GJENGEAVSTIKK DN100/1,5", TYPE ESCO LOCK ELLER TILSVARENDE. INKL 1,5" PLUGGET SERVICEVENTIL	1
3	PE-REDUKSJONSKRAGE DN/OD250 PE100 SDR11 FOR EL-MUFFE, L = 1,2 m (KRAGE MED RØRKAPP). INKL. RUSTFRI LØSFLENS DN/OD250 / DN200. LEVERES MONTERT I KUM.	1
4	STREKKFAST FLENSEMUFFE DN200 FOR DN/OD 225 PVC-RØR. TYPE HAWLE SYSTEM 2000 ELLER TILSVARENDE	2

MERKNAD:

- MINSTE BØYERADIUS FOR PE-RØR SKAL VÆRE 60 x DN/OD (UTVENDIG DIAMETER). VED SKARPE AVVINKLINGER BENYTTES BEND.

- STYRKEKLASSE FOR VANNKUM MED FORANKRINGSKONSOLL OG RØRKONSTRUKSJON: 30 TONN

- FORANKRING AV TRYKKLEDNINGER I KUMMER SKAL DIMENSJONERES FOR ÉN- OG FLERSIDIG PRØVETRYKK (TRYKKLASSE + 5 BAR = 15 BAR).

- DET SKAL KJERNEBORES OG MONTERES PAKNING FOR ALLE RØRGJENNOMFØRINGER I KUM.

- SE TEGNING H207 FOR KUMOPPBYGGING

DERSOM KONFLIKT I KRYSSINGSPUNKT SP/VL, ER DET LAGT TIL GRUNN AT V72 KAN LØFTES NOE, SLIK AT VL250 KAN KRYSSE OVER SP160. V72 ER FORBEREDT FOR MONTERING AV LUFTEVENTIL, DERSOM BEHOV.

S76

DN/OD 400 STIGERØR
DOBBELTGREN KUM
DN650 BETONG TOPPRING.

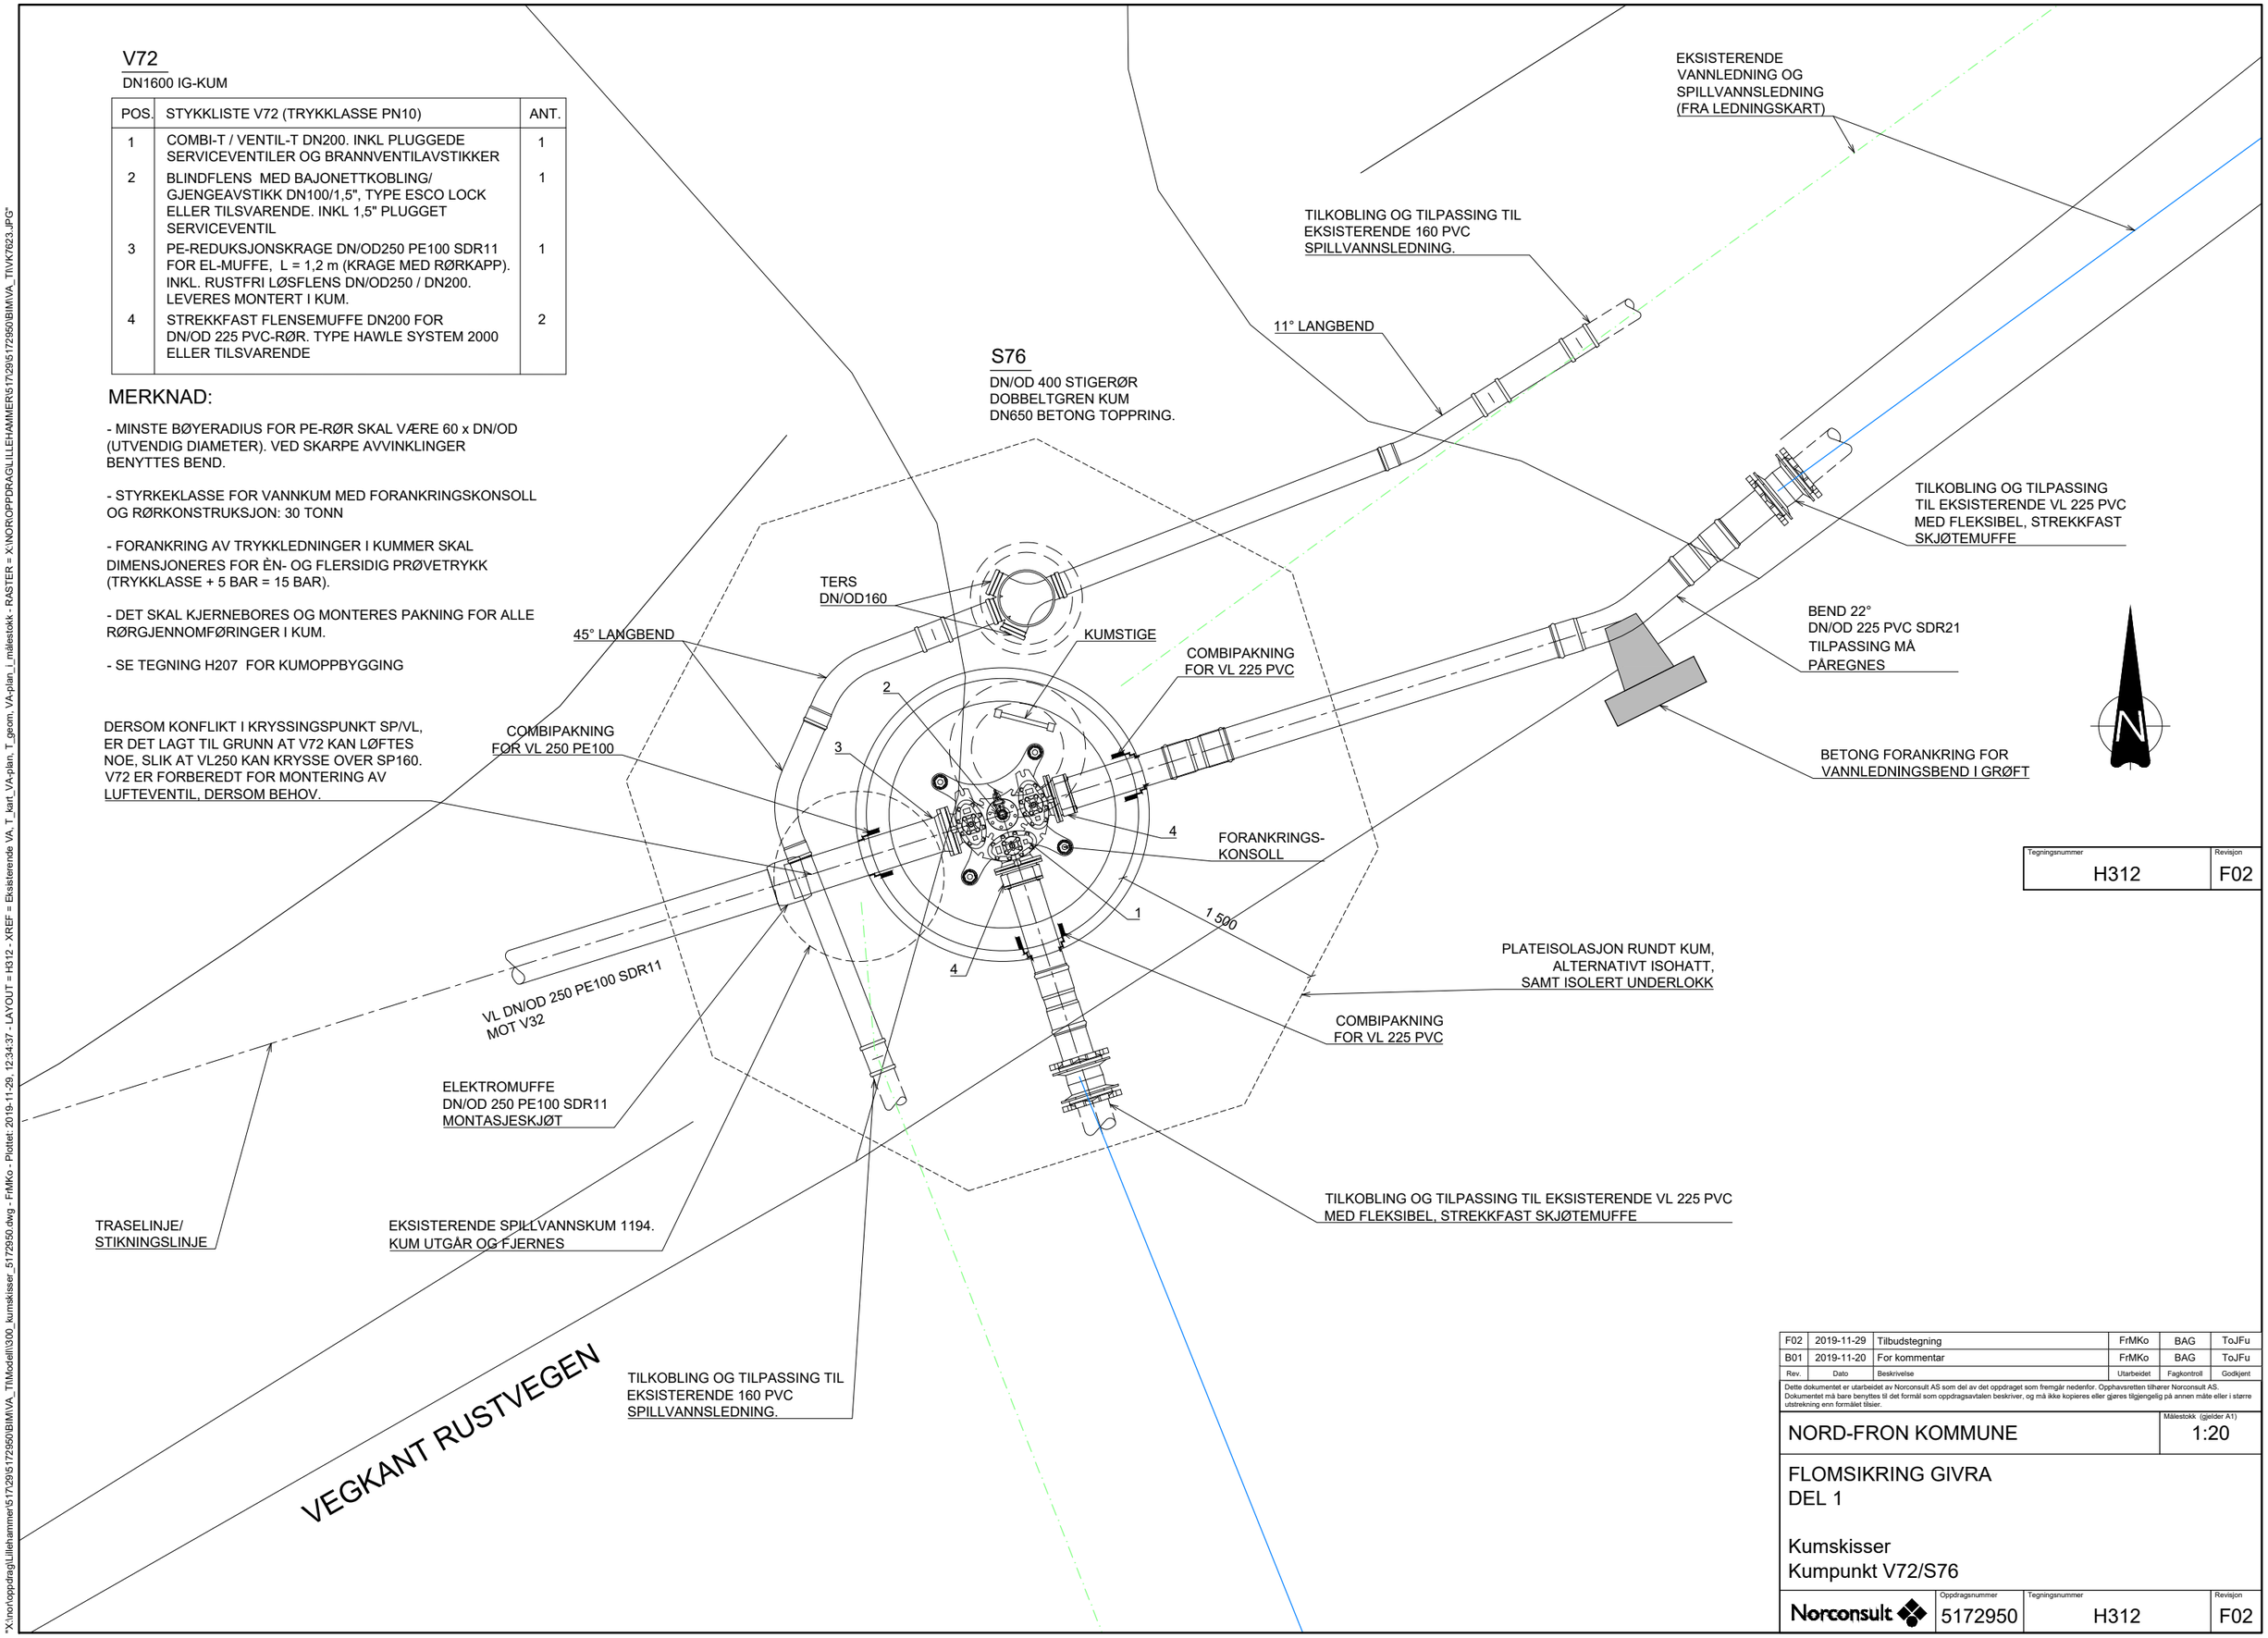

Tegningsnummer	Revisjon
H312	F02

Rev.	Dato	Beskrivelse	Utarbeidet	Fagkontroll	Godkjent
F02	2019-11-29	Tilbudstegning	FrMKo	BAG	ToJFu
B01	2019-11-20	For kommentar	FrMKo	BAG	ToJFu

Dette dokumentet er utarbeidet av Norconsult AS som del av det oppdraget som fremgår nedenfor. Opphavsretten tilhører Norconsult AS. Dokumentet må bare benyttes til det formål som oppdragsavtalen beskriver, og må ikke kopieres eller gjøres tilgjengelig på annen måte eller i større utstrekning enn formålet tilsier.

NORD-FRON KOMMUNE

Målestokk (gjelder A1): 1:20

FLOMSIKRING GIVRA
DEL 1

Kumskisser
Kumpunkt V72/S76

Norconsult	Oppdragsnummer	Tegningsnummer	Revisjon
	5172950	H312	F02

"X:\nor\oppdrag\Lillehammer\517295\5172950\BIM\VA_TIM\Modell\300_kumskisser_5172950.dwg - FrMKo - Plottet: 2019-11-29, 12:34:37 - LAYOUT = H312 - XREF = Eksisterende VA, T_kart_VA-plan, T_geom, VA-plan_i_målestokk - RASTER = X:\NOR\OPPDRAG\LILLEHAMMER\517295\5172950\BIM\VA_TIM\K7623.JPG"