


X:\norconsult\prosjekt\5172950\BIM\VA\_T\Modell\300\_kumskisser\_5172950.dwg - FrMko - Plottet: 2019-11-29, 12:40:07 - LAYOUT = H401 - XREF = Eksisterende VA, T\_ket\_VA-plan, T\_geom, VA-plan, L\_malstokk - RASTER = X:\norconsult\prosjekt\5172950\BIM\VA\_T\VA-plan\_12147623.JPG

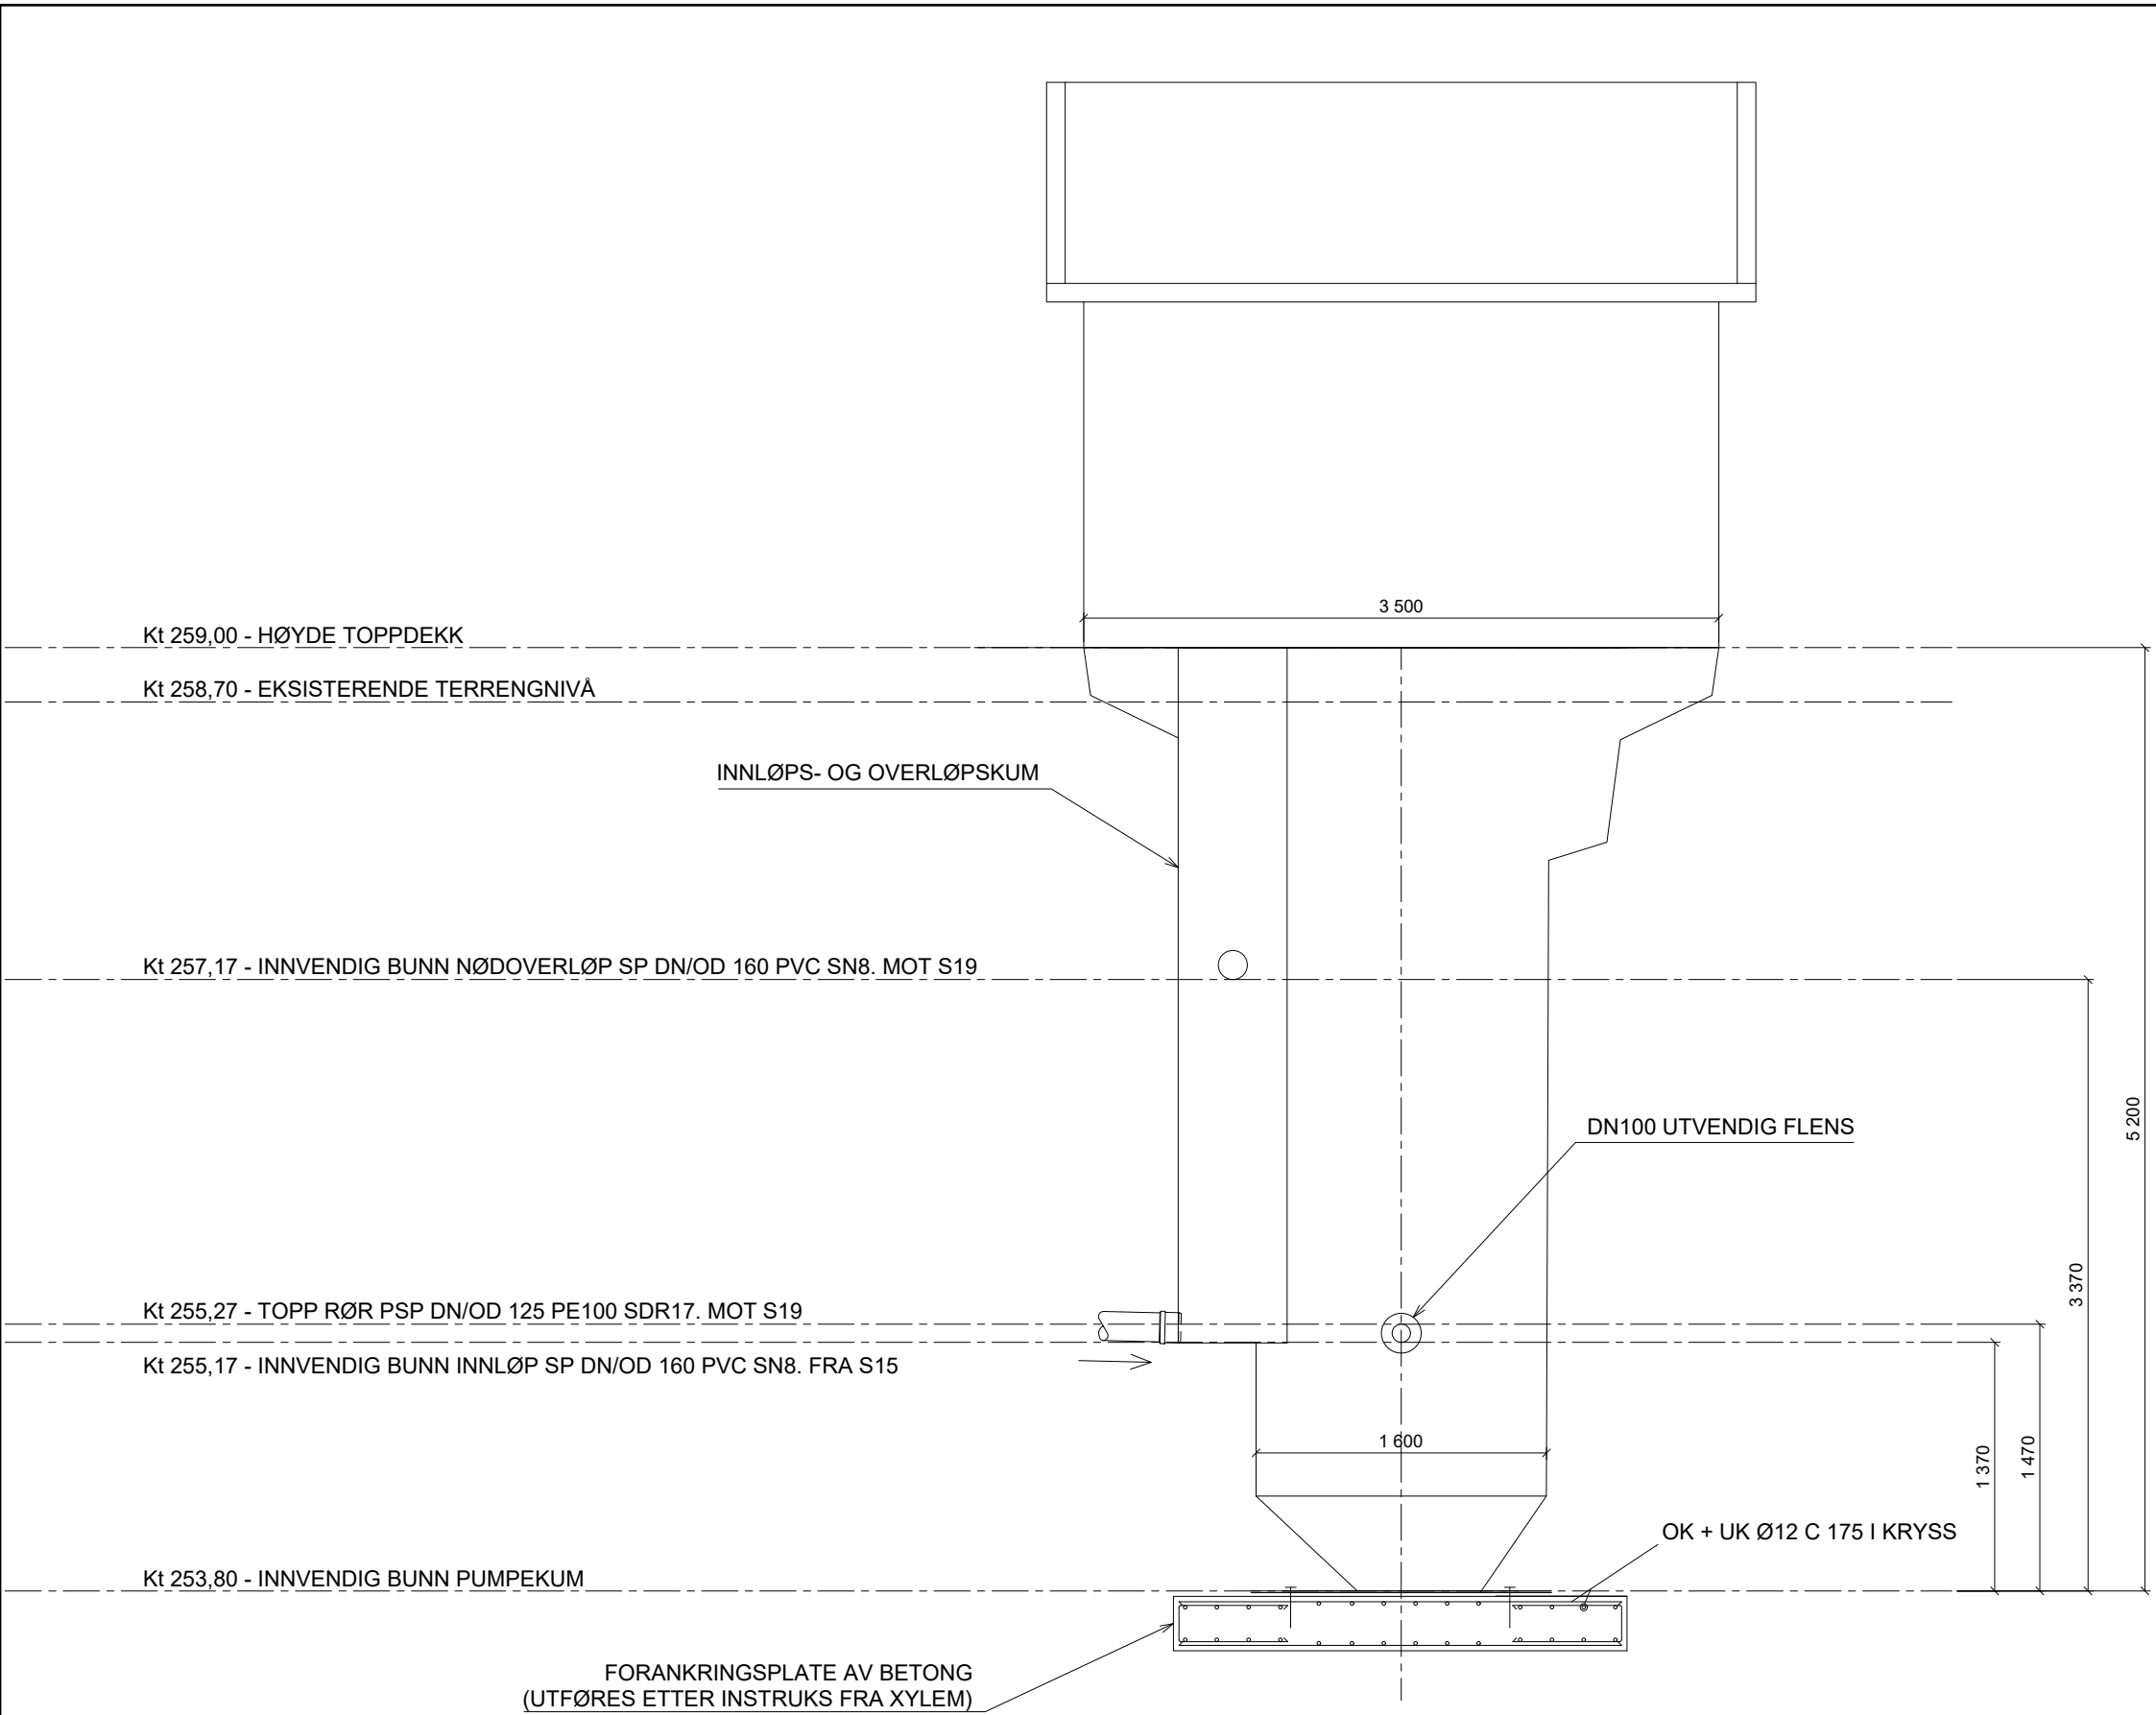

SNITT A - A

- MERKNAD:**
- PUMPEKUM OG PREFABRIKERT OVERBYGG LEVERES AV BYGGHERREN.
  - PUMPEKUM ER LAGRET HOS FIBERPRODUKT AS PÅ OTTA. OPPLASTING OG TRANSPORT TIL BYGGEPLASS SKAL INNGÅ.
  - OVERBYGG ER LAGRET PÅ BYGGHERREN SIN DRIFTSSTASJON / KOMMUNALT LAGER. OPPLASTING OG TRANSPORT TIL BYGGEPLASS SKAL INNGÅ.
  - PUMPEKUM: GLASSFIBER/GRP PUMPEKUM TYPE PSO 1600/TOP 100, MED 2,4 x 3,5 METER TOPPDEKK OG INTEGRERT INNLØPS-/ OVERLØPSKUM.
  - PREFABRIKERT OVERBYGG: 2,4 x 3,5 METER

Tegningsnummer	Revisjon
H401	F02

F02	2019-11-29	Tilbudstegning	FrMko	BAG	ToJFu
B01	2019-11-20	For kommentar	FrMko	BAG	ToJFu
Rev.	Dato	Beskrivelse	Utarbeidet	Fagkontroll	Godkjent

Dette dokumentet er utarbeidet av Norconsult AS som del av det oppdraget som fremgår nedenfor. Opphavsretten tilhører Norconsult AS. Dokumentet må bare benyttes til det formål som oppdragsavtalen beskriver, og må ikke kopieres eller gjøres tilgjengelig på annen måte eller i større utstrækning enn formålet tillater.

NORD-FRON KOMMUNE	Målestokk (gjelder A1)
	1:20

FLOMSIKRING GIVRA  
DEL 1

Provisorisk avløpspumpestasjon  
Snitt A - A

Norconsult	Oppdragsnummer	Tegningsnummer	Revisjon
	5172950	H401	F02