


MERKNADER

Alle lengder skal kontrollmåles før bestilling
Montasjeanvisninger fra leverandør skal følges

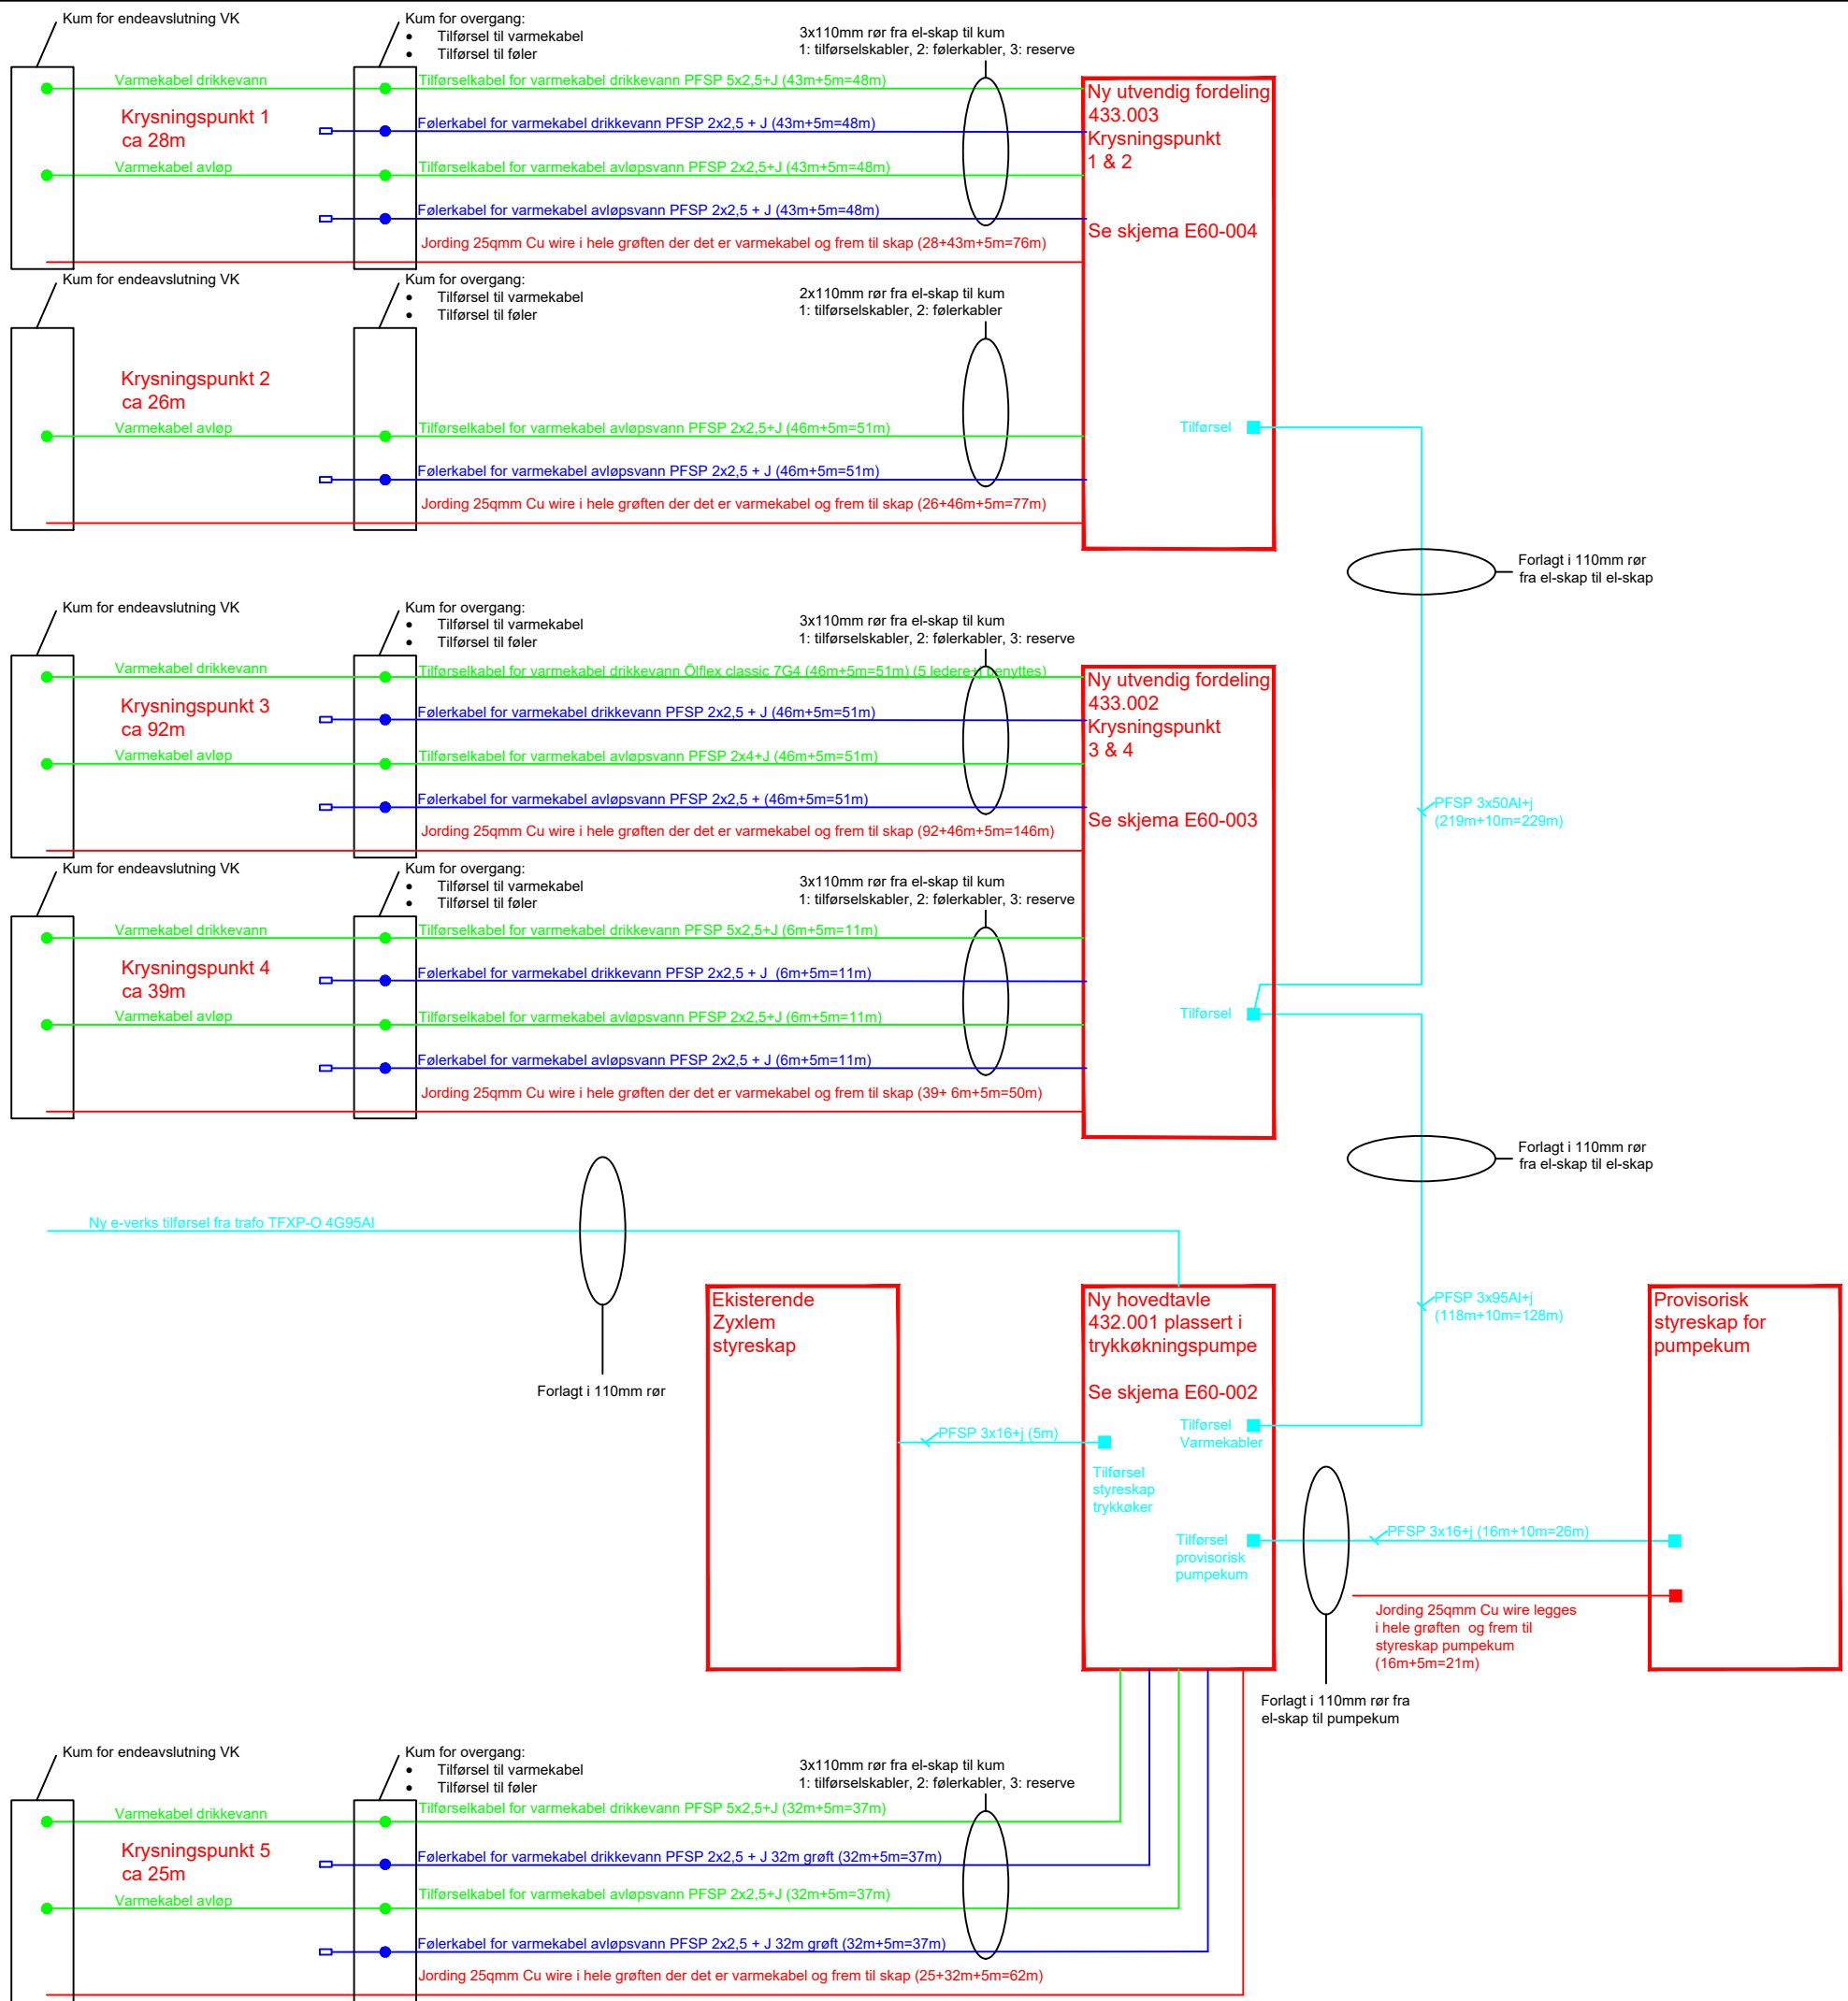

Tegningsnummer	Revisjon
E60-001	F01

F01	2019-11-29	For anskaffelse	StEVe	ToRin	ToJFu
Rev.	Dato	Beskrivelse	Utarbeidet	Fagkontroll	Godkjent

Dette dokumentet er utarbeidet av Norconsult AS som del av det oppdraget som fremgår nedenfor. Opphavsretten tilhører Norconsult AS. Dokumentet må bare benyttes til det formål som oppdragsavtalen beskriver, og må ikke kopieres eller gjøres tilgjengelig på annen måte eller i større utstrekning enn formålet tilsier.

Målestokk (gjelder A3)	
-	

NORD-FRON KOMMUNE
FLOMSIKRING GIVRA
Stigeledningskjema lavspent

Norconsult	Oppdragsnummer	Tegningsnummer	Revisjon
	5172950	E60-001	F01

X:\notopdrag\lillehammer\5172950\BIM\Elektron\Tavleskjema\E60-001.dwg - Torin - Plottet: 2019-11-28, 10:11:54 - LAYOUT = E60-001*