



Snitt B-B, vertikalt snitt vindu i bakvegg (fasade sør)
1 : 10

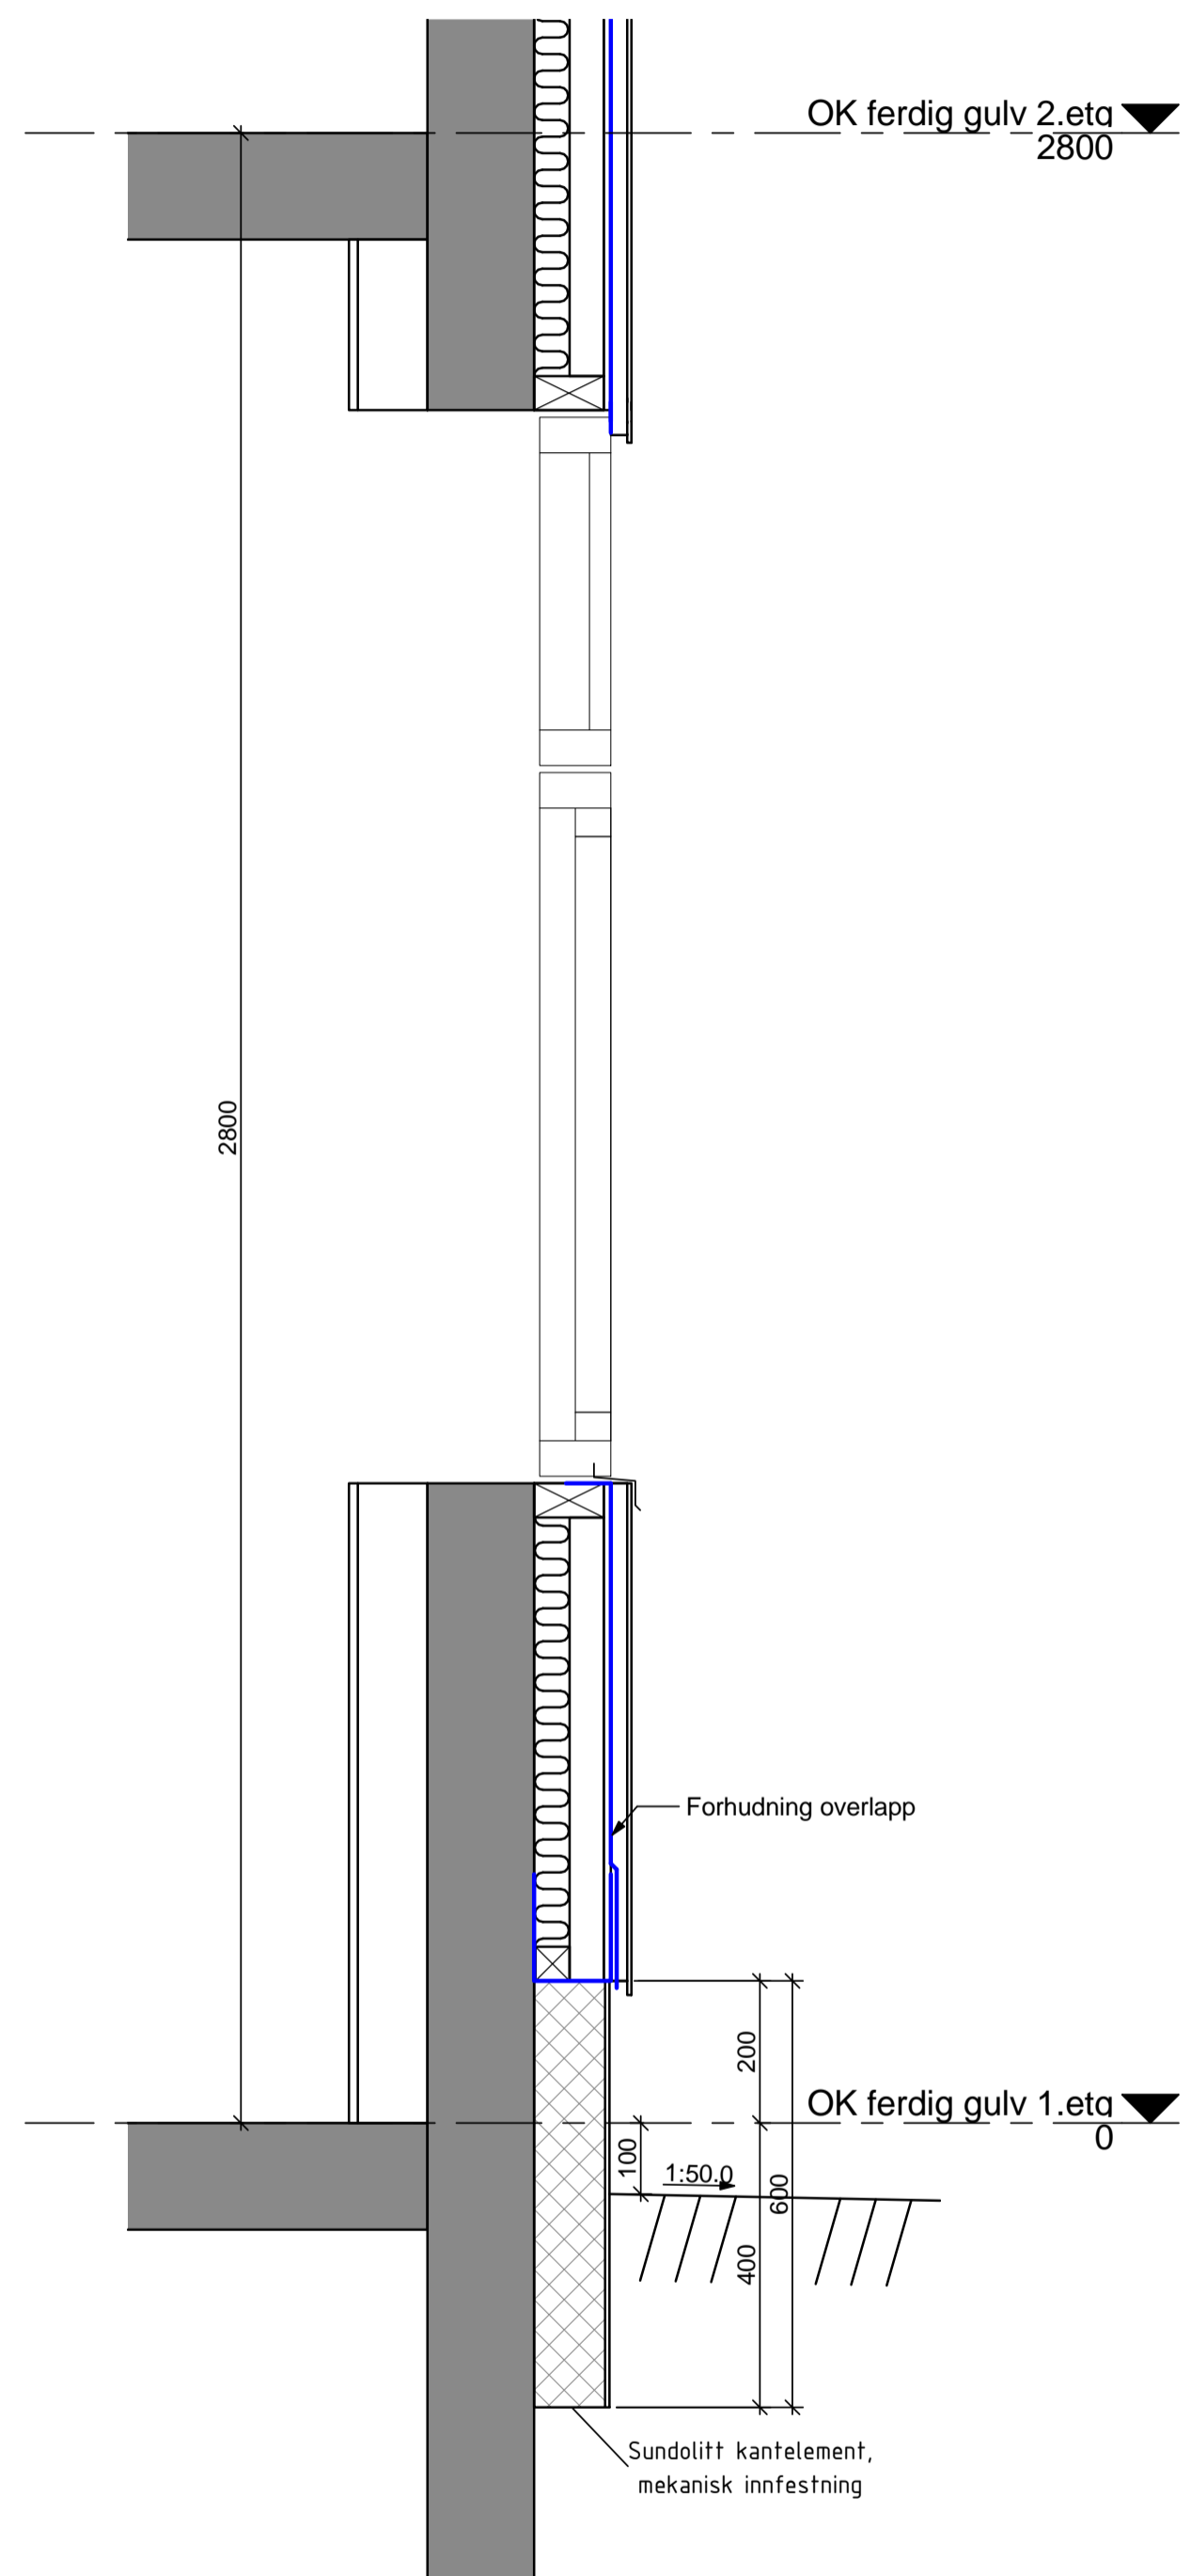

Snitt A-A, vertikalt snitt vindu generelt
1 : 10

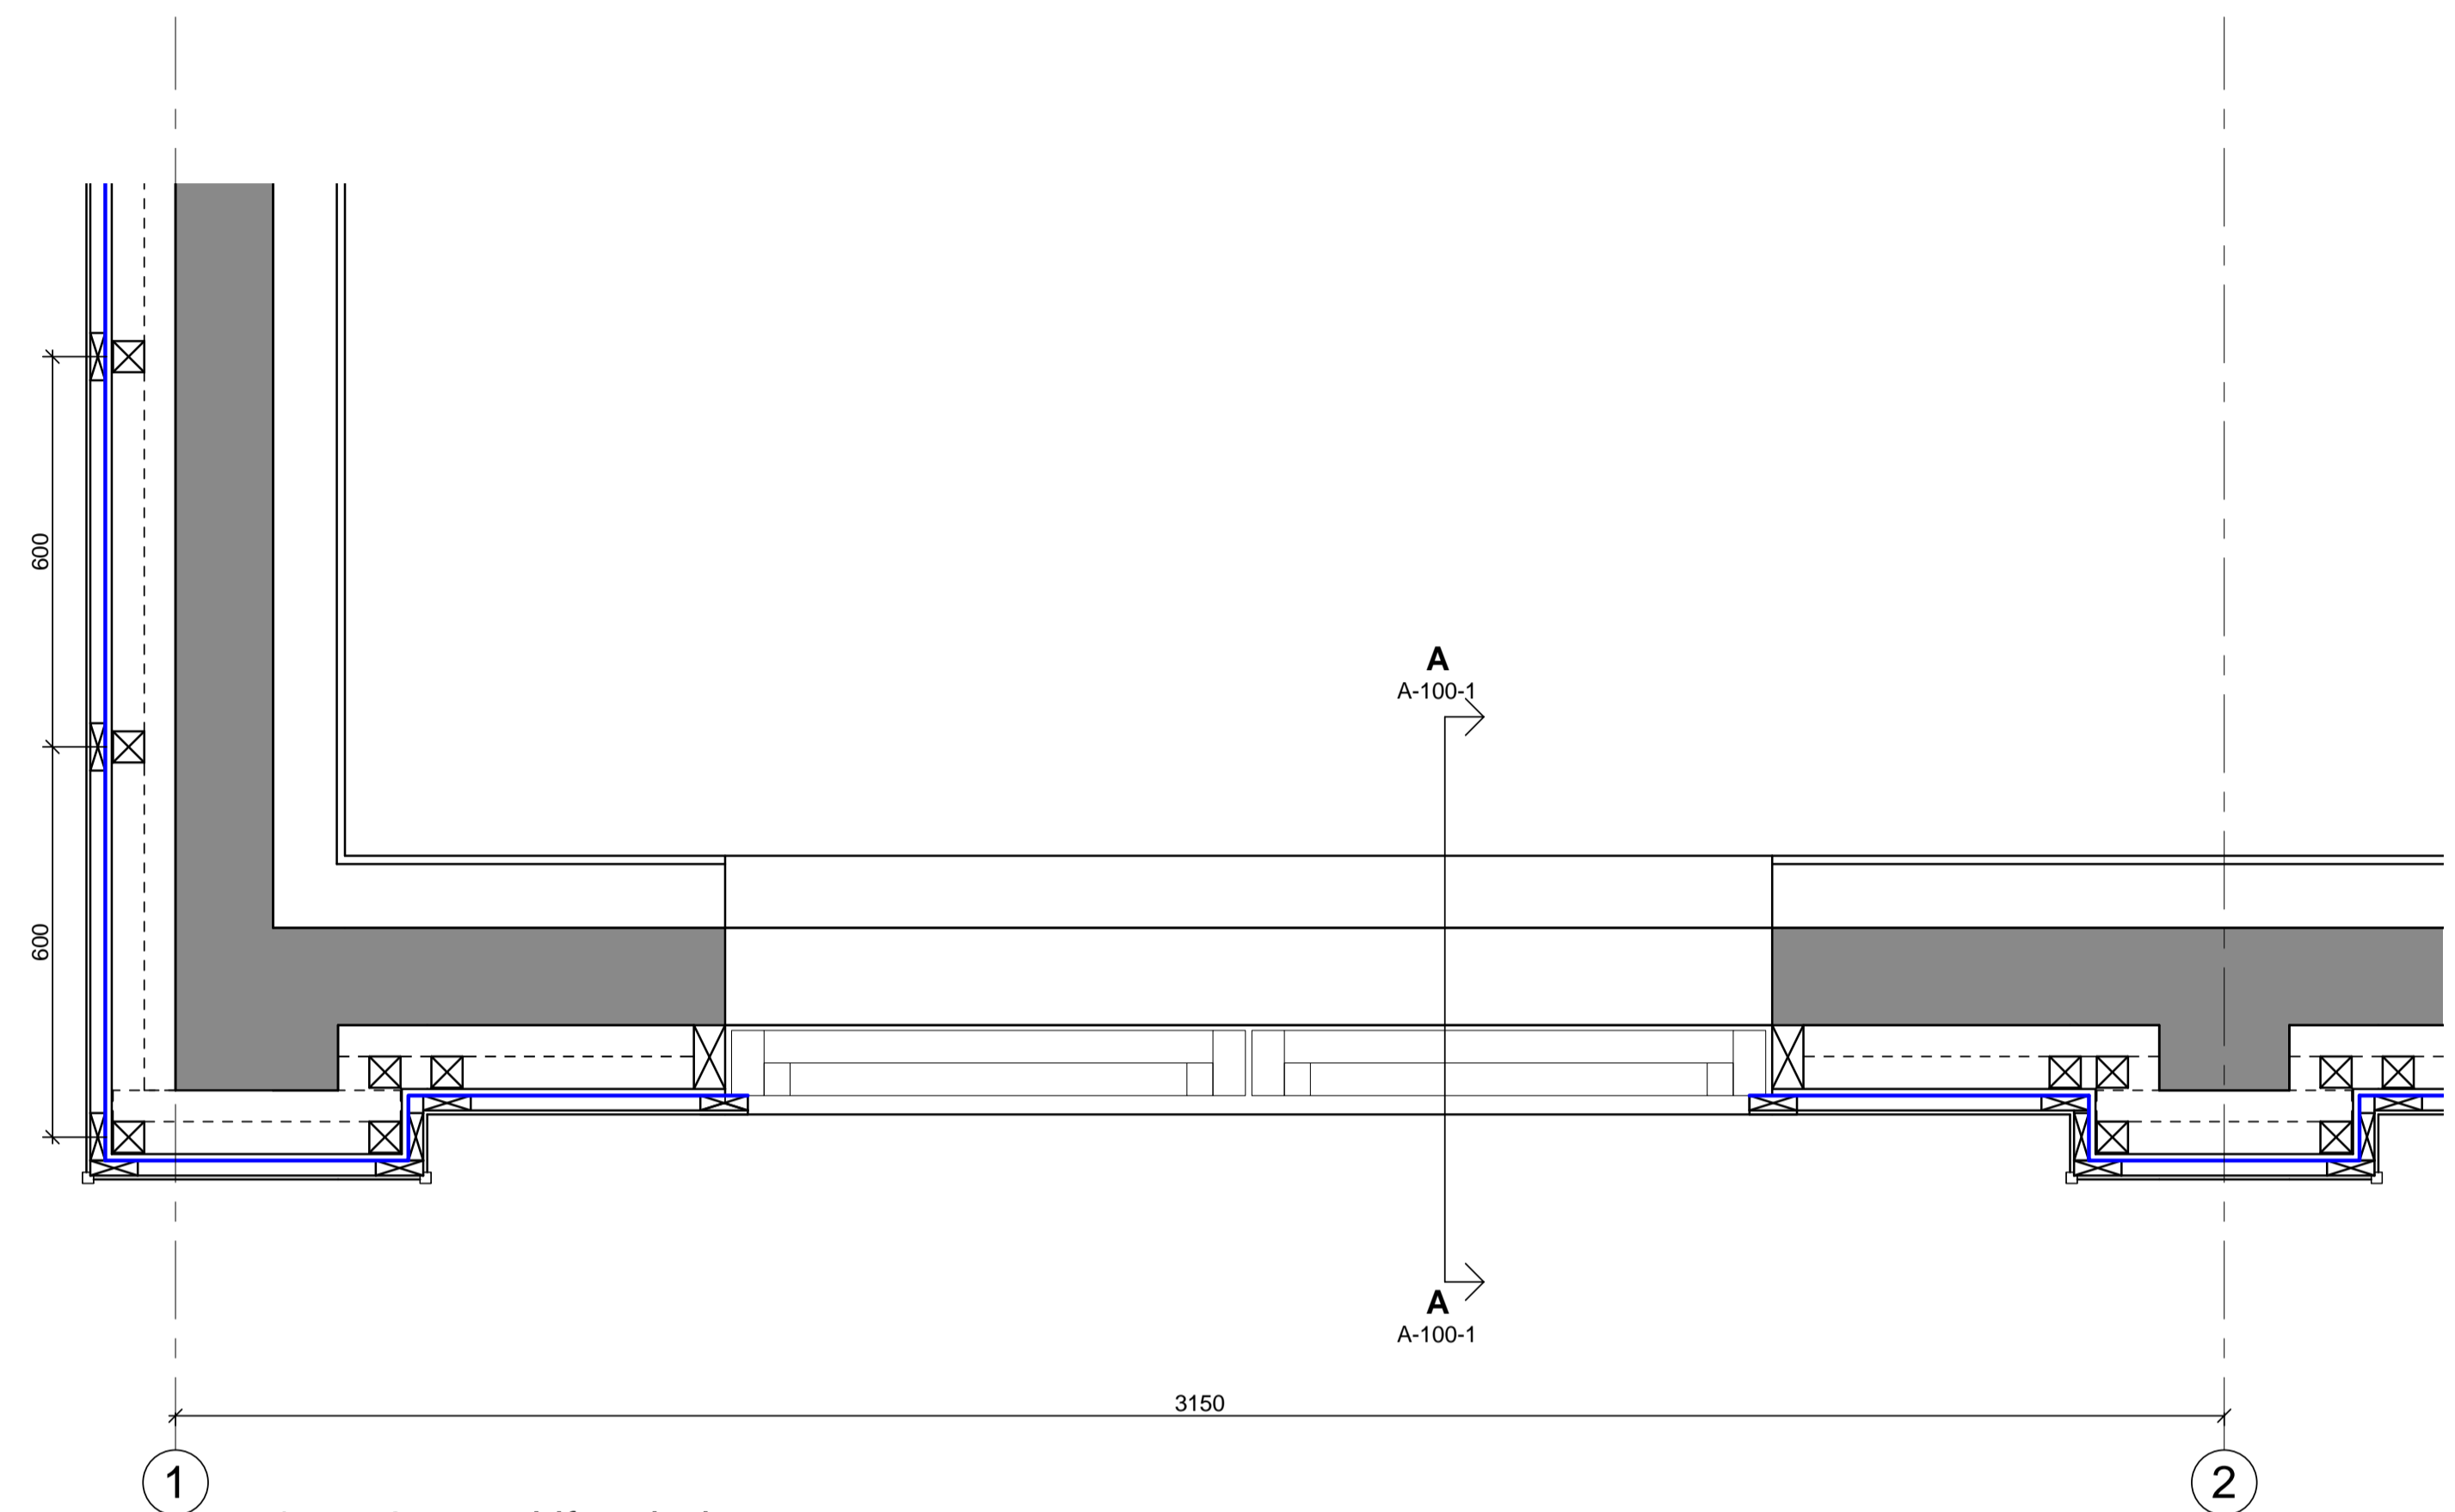

1. og 2.etg, skifte vinduer
1 : 10

Rev.	Dato	Tekst	Tegnt.	Kontn.
Målestokk:	Tegningsskisse:		Rev.:	
1:10	A-100-1			
LEIKNES AS RÅDGIVENDE INGENIØRER I BYGGETEKNIKK				
Oppdragsnavn:				
Torsken Kommune				
Prosjekt:				Prosjektnr.:
Renovering av fasader				1671
Tegningsstatus:				
Anbudstegning				
Tegningsnavn:				
Detaljer vinduer og vegger generelt				
Dato:	Tegnet av:	Kontrollert av:	Format:	Rev. dato:
03.12.19	EN	OJA	A1	
Målestokk:	Tegningsskisse:		Rev.:	
1:10	A-100-1			