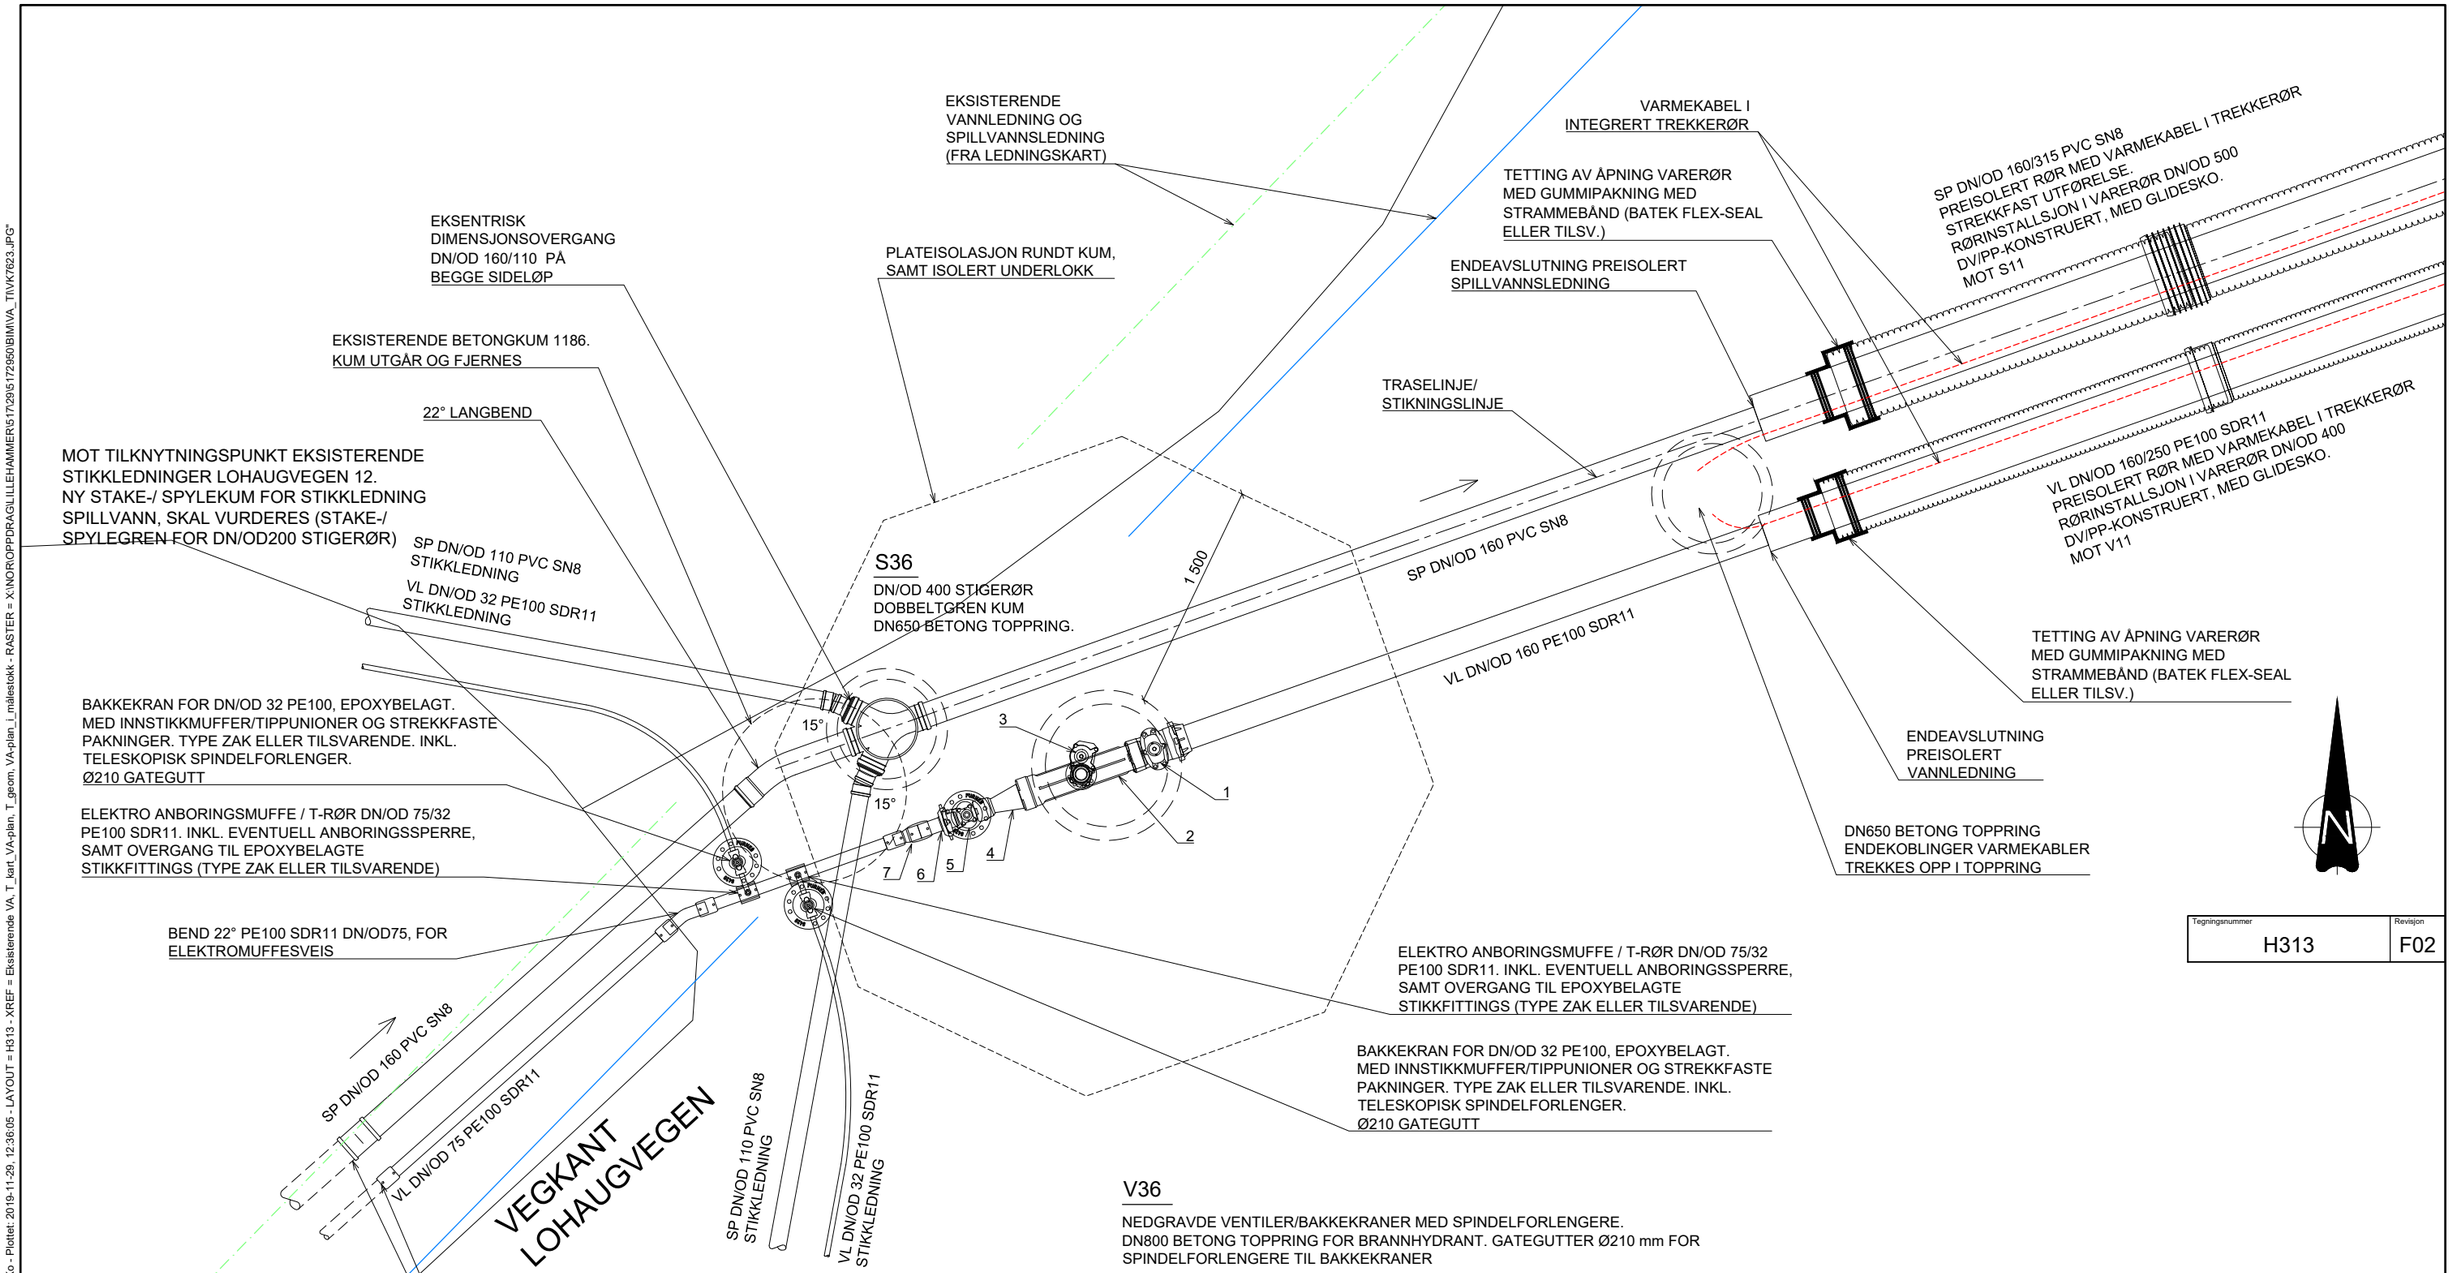

V36

NEDGRAVDE VENTILER/BAKKEKRANER MED SPINDELFORLENGERE.
DN800 BETONG TOPPRING FOR BRANNHYDRANT. GATEGUTTER Ø210 mm FOR SPINDELFORLENGERE TIL BAKKEKRANER

POS.	STYKKLISTE V10 (TRYKKLASSE PN10)	ANT.
1	SLUSEVENTIL MUFFE/SPISSENDE DN150. INKL STREKKFAST PAKNING FOR DN/OD 160 PE-RØR MED LÅSERING, STØTTEHYLSE OG TELESKOPISK SPINDELFORLENGER. TYPE BAIO, ELLER TILSVARENDE	1
2	T-RØR MED BRANNVENTILUTTAK DN150/80. TYPE BAIO, ELLER TILSVARENDE	1
3	SPISSENDE BRANNHYDRANT DN80. STENGBAR, FRILØP. JUSTERBAR INNTIL 2,55 M. INKL. SKJØTESTYKKER DN80. TYPE BAIO, ELLER TILSVARENDE	1
4	REDUKSJONSMUFFE DN 150/80. TYPE BAIO, ELLER TILSVARENDE	1
5	SLUSEVENTIL MUFFE/SPISSENDE DN80. INKL TELESKOPISK SPINDELFORLENGER. TYPE BAIO, ELLER TILSVARENDE	1
6	PE-SVEISESTYKKE PE100 SDR11 MED LÅSERING DN80 / DN/OD90. TYPE BAIO ELLER TILSVARENDE	1
7	DIMENSJONSOVERGANG PE100 SDR11 DN/OD 90/75, INKL EL-MUFFE DN/OD 90	1

MERKNAD:

- MINSTE BØYERADIUS FOR PE-RØR SKAL VÆRE 60 x DN/OD (UTVENDIG DIAMETER). VED SKARPE AVVINKLINGER BENYTTES BEND.

- SE TEGNING H207 FOR KUMOPPBYGGING

Tegningsnummer	Revisjon
H313	F02

Rev.	Dato	Beskrivelse	Utarbeidet	Fagkontroll	Godkjent
F02	2019-11-29	Tilbudstegning	FrMKo	BAG	ToJFu
B01	2019-11-20	For kommentar	FrMKo	BAG	ToJFu

Dette dokumentet er utarbeidet av Norconsult AS som del av det oppdraget som fremgår nedenfor. Opphavsretten tilhører Norconsult AS. Dokumentet må bare benyttes til det formål som oppdragsavtalen beskriver, og må ikke kopieres eller gjøres tilgjengelig på annen måte eller i større utstrekning enn formålet tilsier.

NORD-FRON KOMMUNE

Målestokk (gjelder A1): 1:20

FLOMSIKRING GIVRA
DEL 1

Kumskisser
Kumpunkt S36/V36

Norconsult

Oppdragsnummer	Tegningsnummer	Revisjon
5172950	H313	F02

"X:\nor\oppdrag\Lillehammer\517295\172950\BIM\VA_TIM\odell\300_kumskisser_5172950.dwg - FrMKo - Plottet: 2019-11-29, 12:36:05 - LAYOUT = H313 - XREF = Eksisterende VA, T_kart_VA-plan, T_geom, VA-plan_i_målestokk - RASTER = X:\NOR\OPPDRAG\LILLEHAMMER\517295\172950\BIM\VA_TIM\K7623.JPG"