


STIPLETE BYGNINGSDELER ANGIR RIVNING

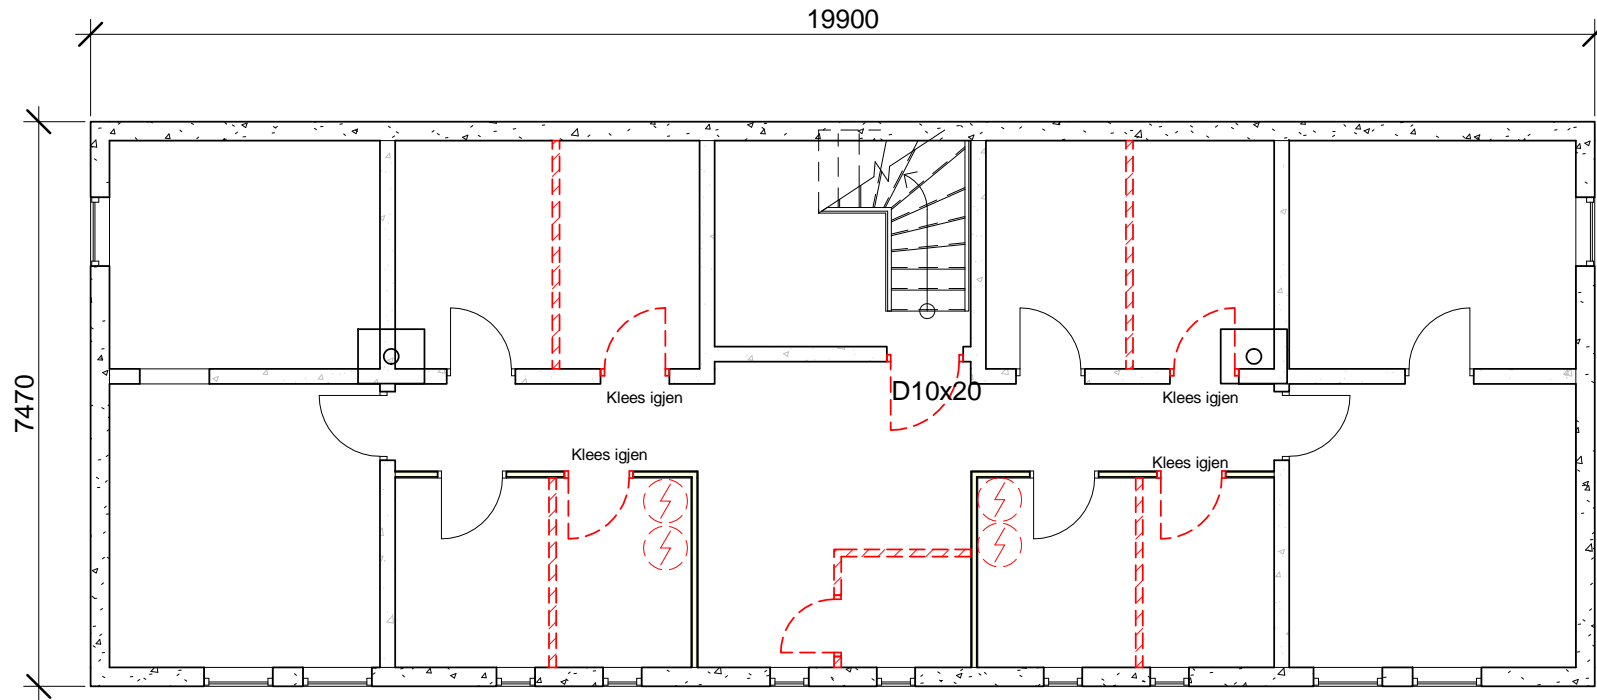

Rev.	Revisjonen gjelder	Utført	Kontr.	Dato
Statsbygg Grensen 32		Målestokk	Dato	15.11.2019
		1 : 100	Tegnet	RH
			Kontr.	-
Plan 0 Rivning Tilbudstegning		Prosjekt nr.	1804	
		Tegning nr.	A010	
			Rev.	

Finnmark
Byggrådgivning AS

15.11.2019 15.04.01