

TEGNINGSFORKLARING SKJEMATEGNING  
BETONG IHT. RÅBYGGENTREPREISE K212  
KONTAG: XXXX, XXXX - ROWAN  
XXXXXXXXXX  
LØPE NR.  
GEOMETRI OG ROM NR.


NOTE:  
STÅLKONSTRUKSJON IHT. TEKN. NR. 14323\_142\_U1\_B\_200\_50\_301

TEGNINGSHENVISNING:  
DOKUMENTHENVISNING:  
NOTE:  
INVESTISJONELLE TEGNINGER  
ER KUN TL. ORIENTERING  
ALLE MAL ER AVGITT I ML.

UNDERLAG FOR  
ANBUÐSKOMKURANSJE


0 0	24.10.2017	Ugitt for alle KO 142V U2	HAMORWARLUD	
Rev.	Dato	Beskrivelse	SIKRN / KONTROLL / GG/DCU	
SB Tegningsnummer:			Prosjektnummer for	
Komplekksnummer	Bugnummer	Etasje	Fag_SystemkodeType_tegn_Lappnr_Prosj.fase_Rev_Statu	prosjekterende / lev.
14323	142	U2	A 200 63 122 04 0 0 G	121069-A

Prosjekteringsgruppen:  
**PG CAMPUS ÅS**  
ARK RIB RIE RIV RIG LARK RIBF PLAN RIKU

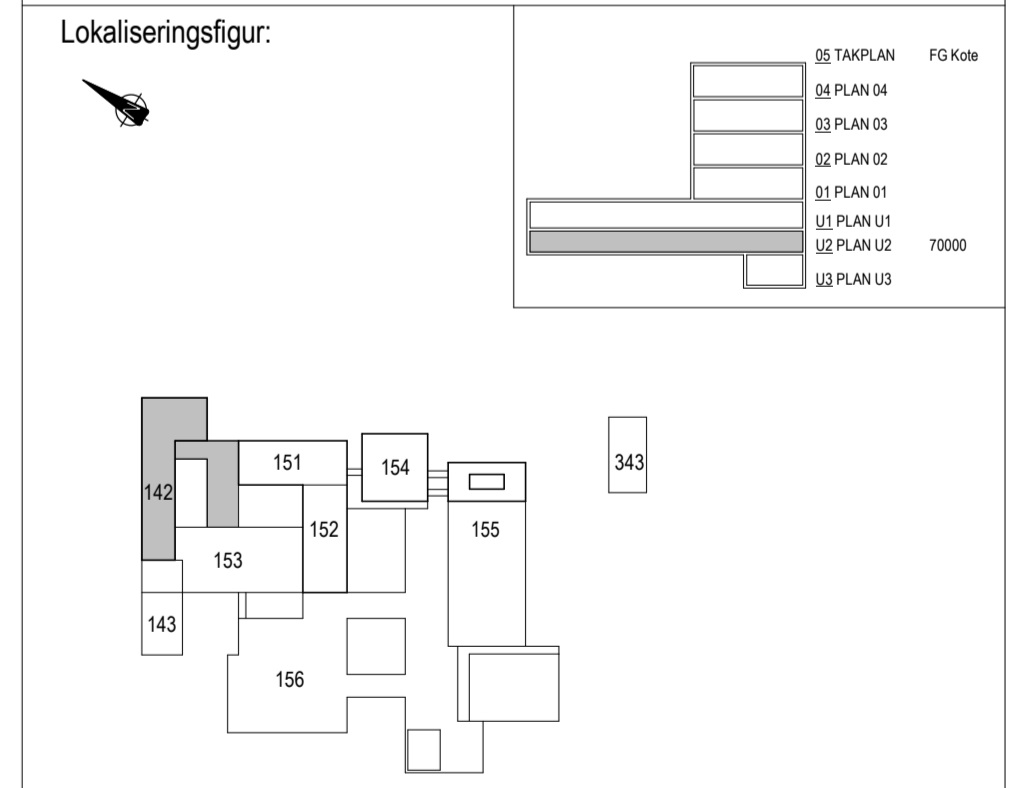


Fase: ARBEIDSTEGNING  
PROSJEKTNR SB: 1000501  
**STATSBYGG**  
Tittel: CAMPUS ÅS, SLP  
142  
ULTRAFRYSERE  
Godkjent: GEJU  
Kontroll: THLA ROWA  
Fileravn: SB-14323\_03\_Ark\_XXX  
Dato: 4.11.2016  
Målestokk: 1:50  
Kontroll: Utferende  
Sign: Kontroll


SB Tegningsnummer:	Prosjektnummer for			
Komplekksnummer	Bugnummer	Etasje	Fag_SystemkodeType_tegn_Lappnr_Prosj.fase_Rev_Statu	prosjekterende / lev.
14323	142	U2	A 200 63 122 04 0 0 G	121069-A

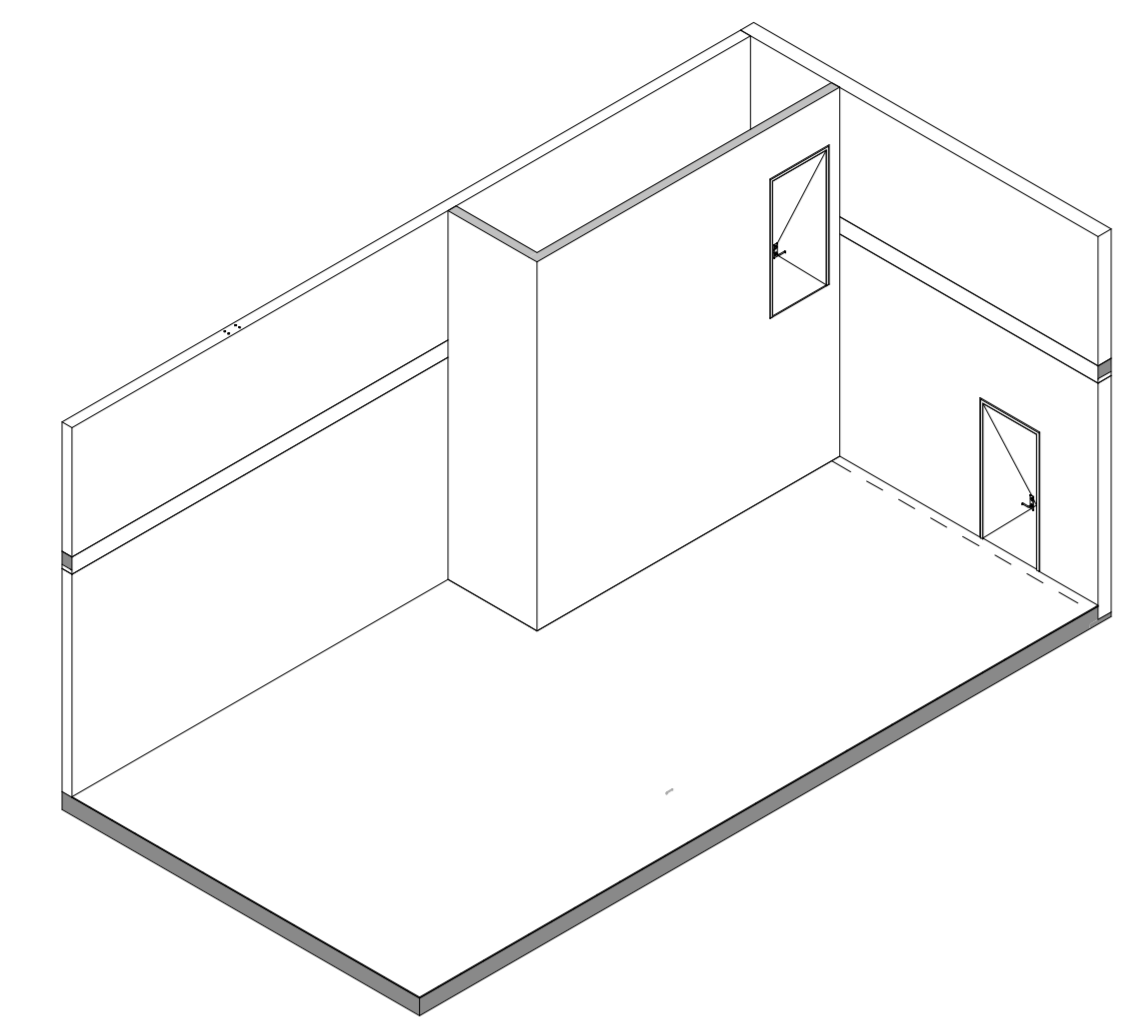


142UZBE27B Ultrafrysere

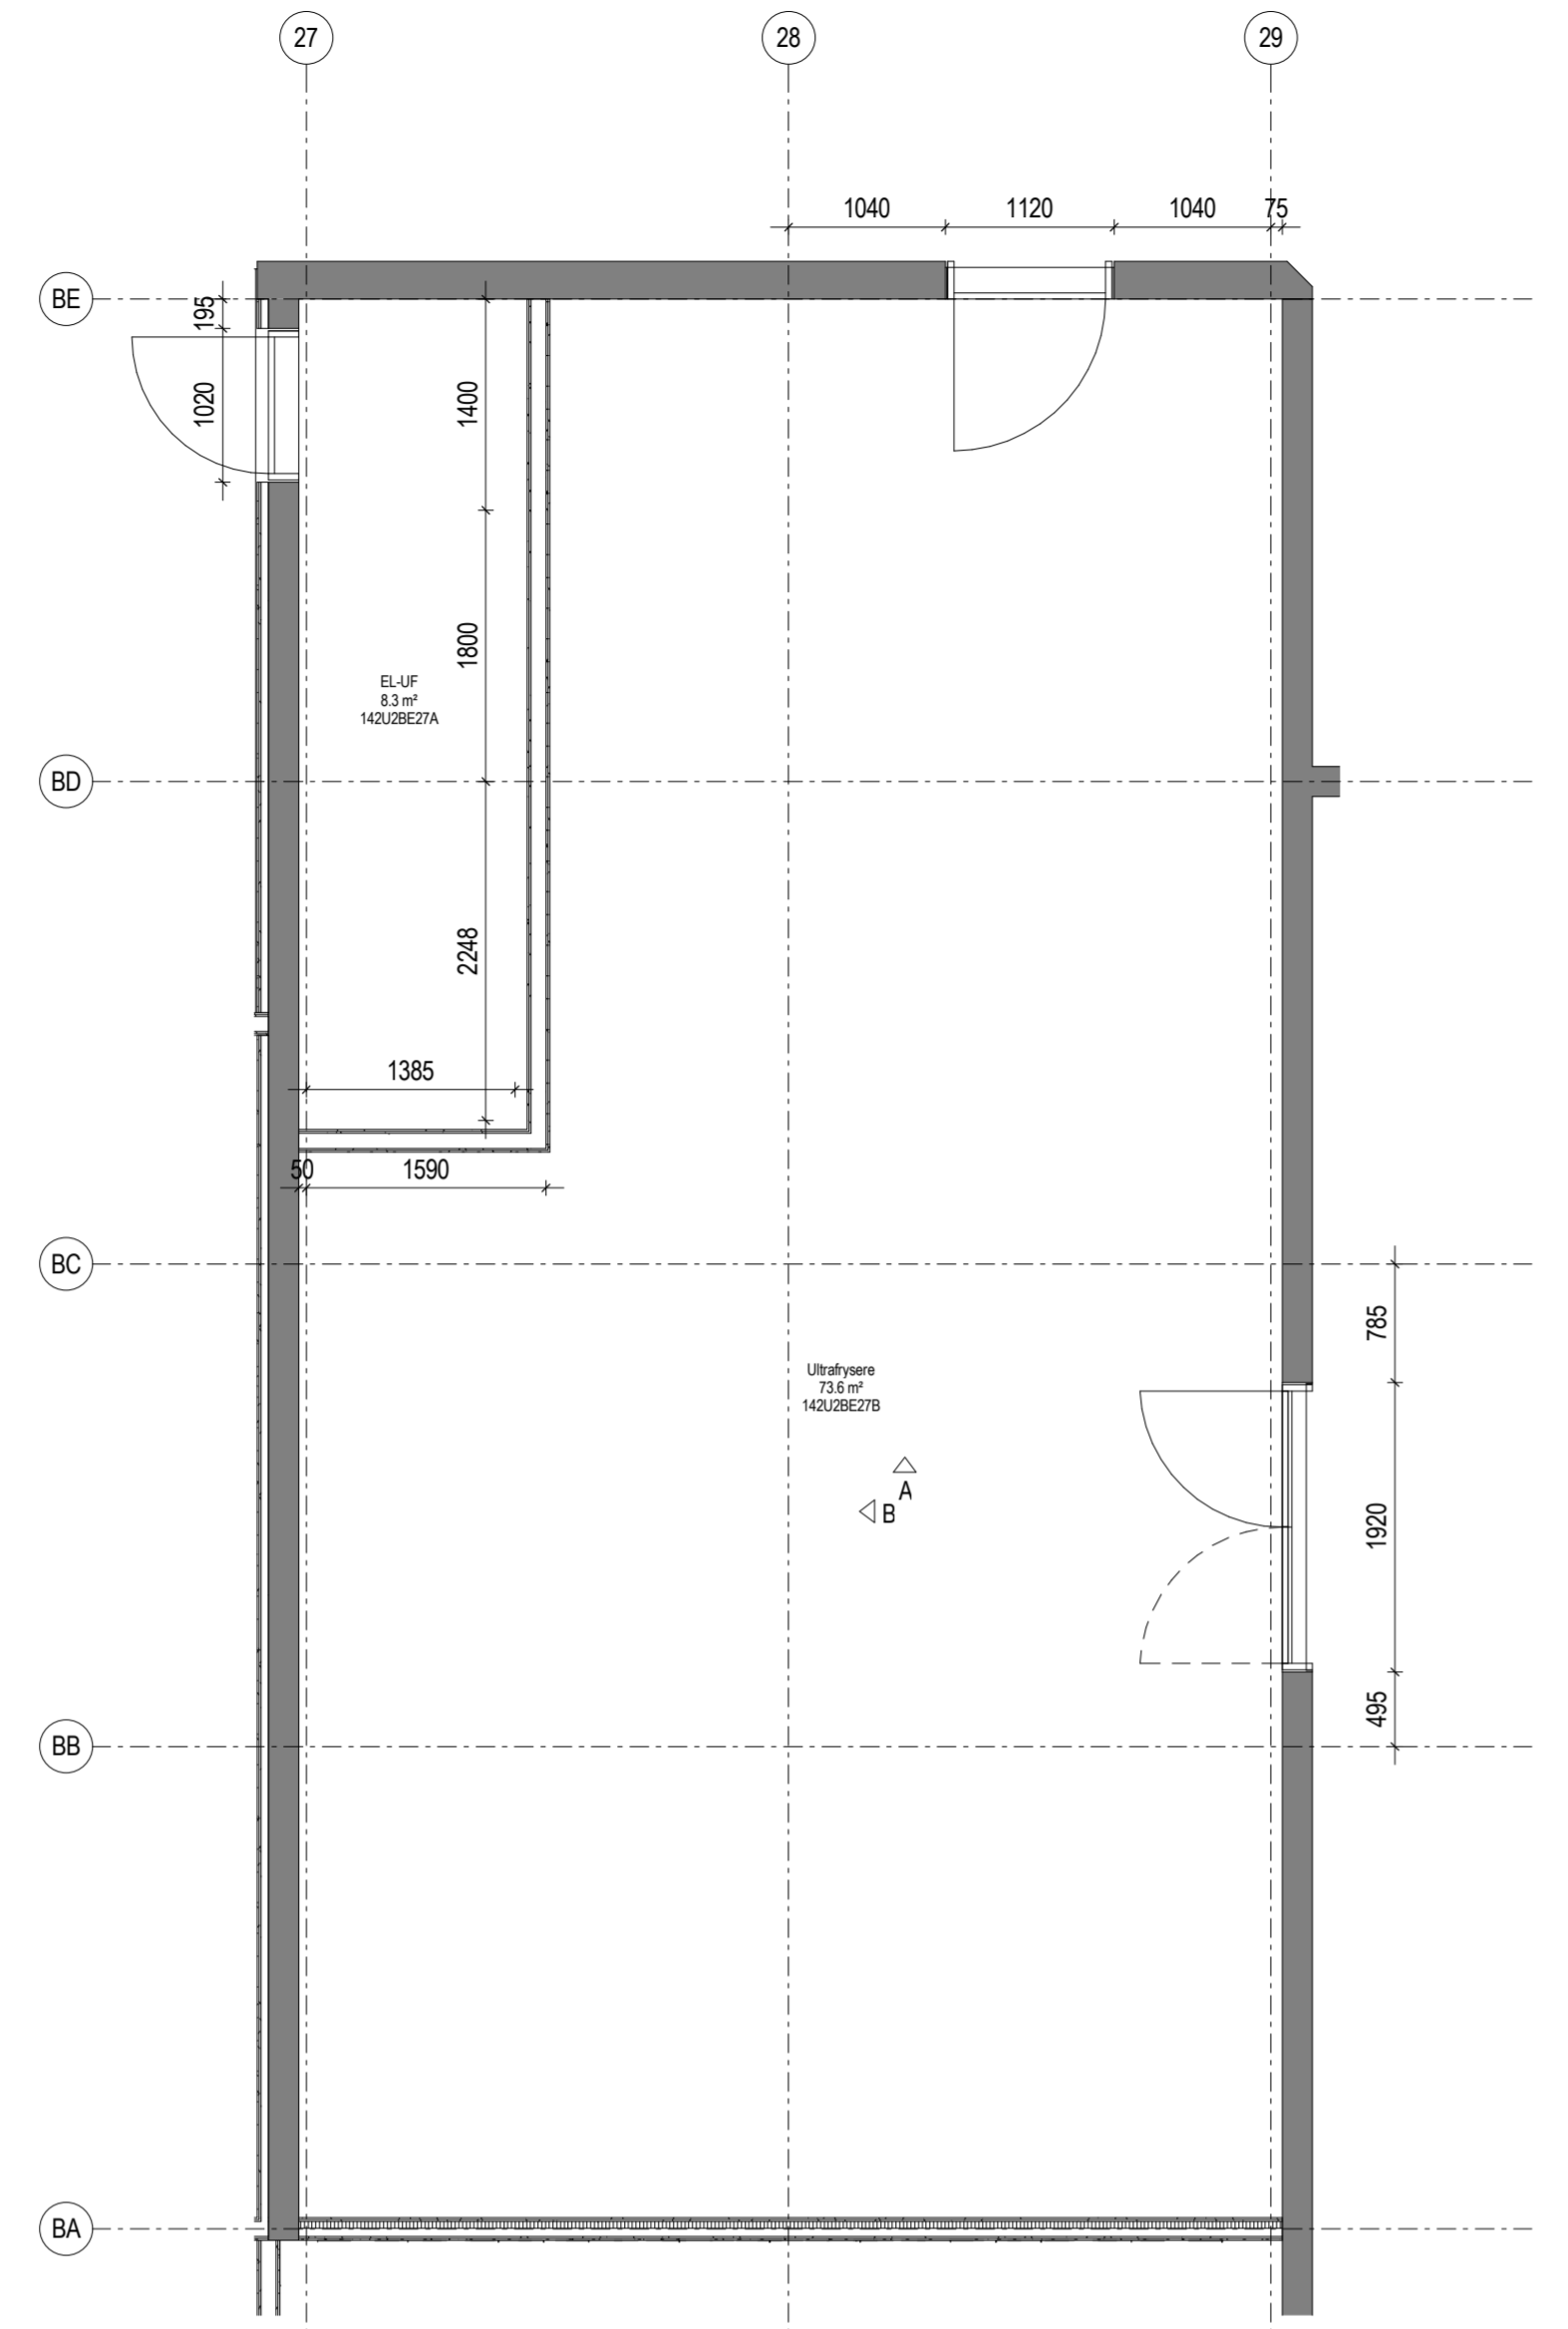


142UZBE27B Ultrafrysere U2  
1:50

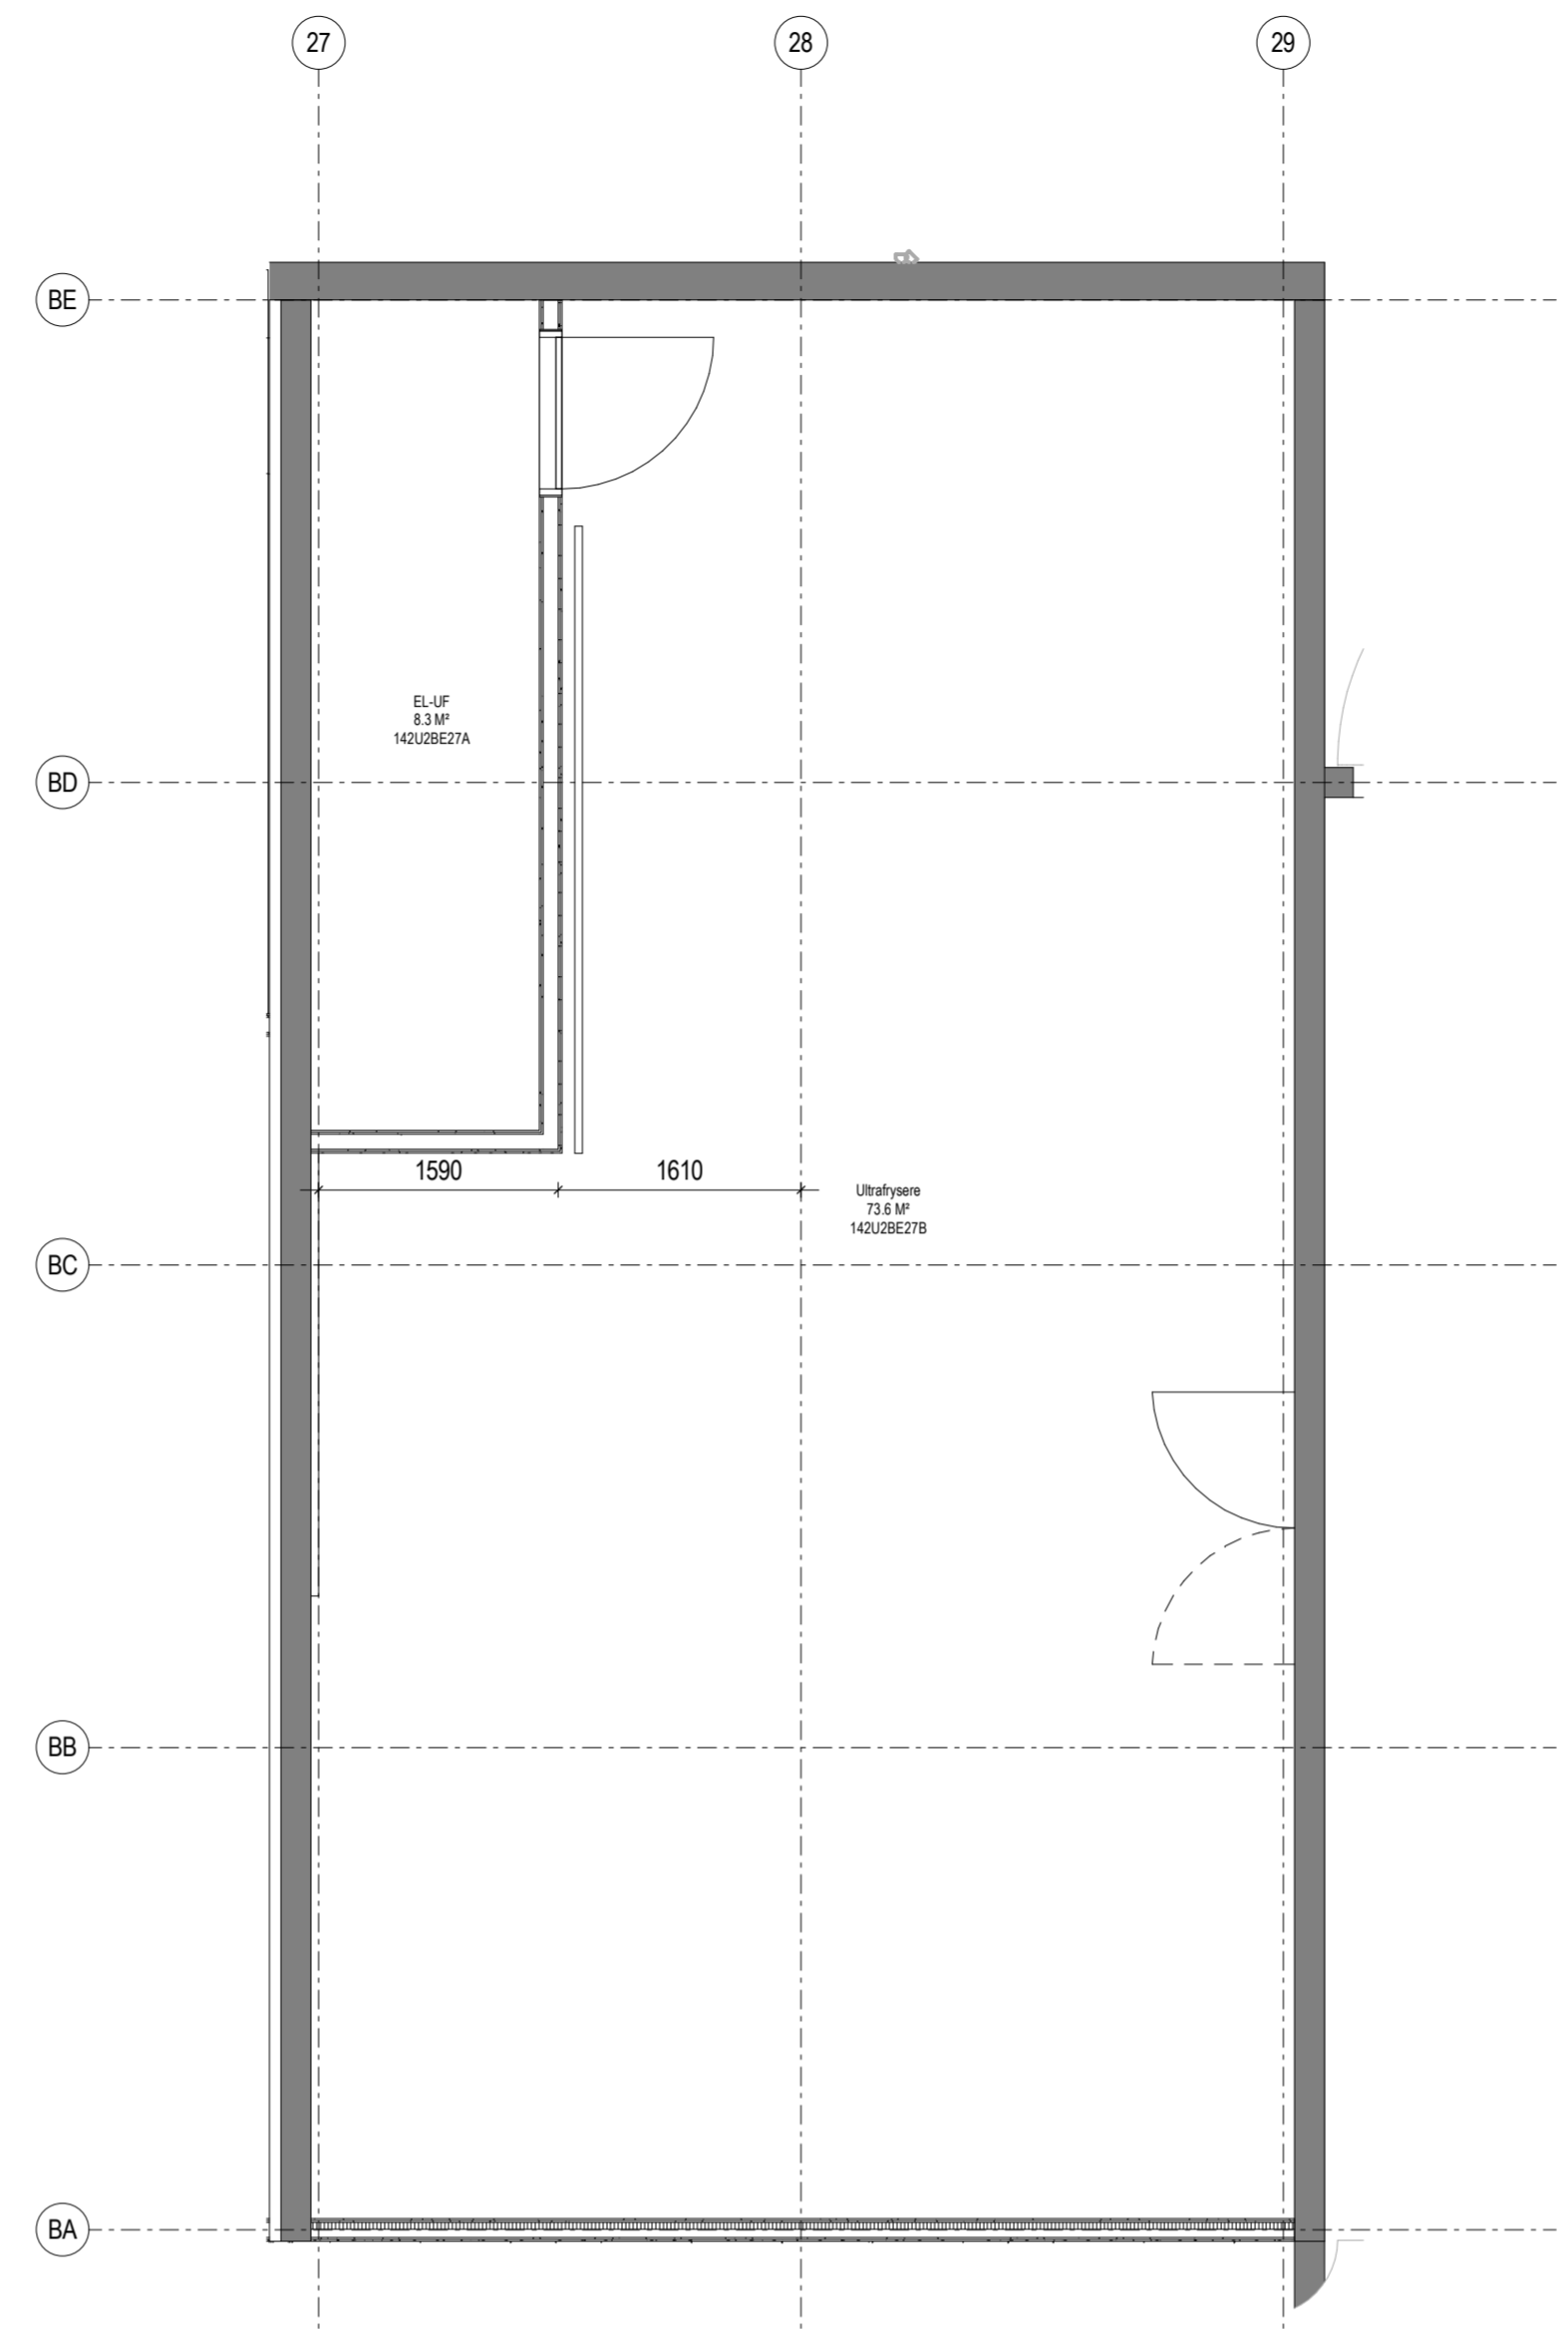

142UZBE27B Ultrafrysere gangbane U1  
1:50

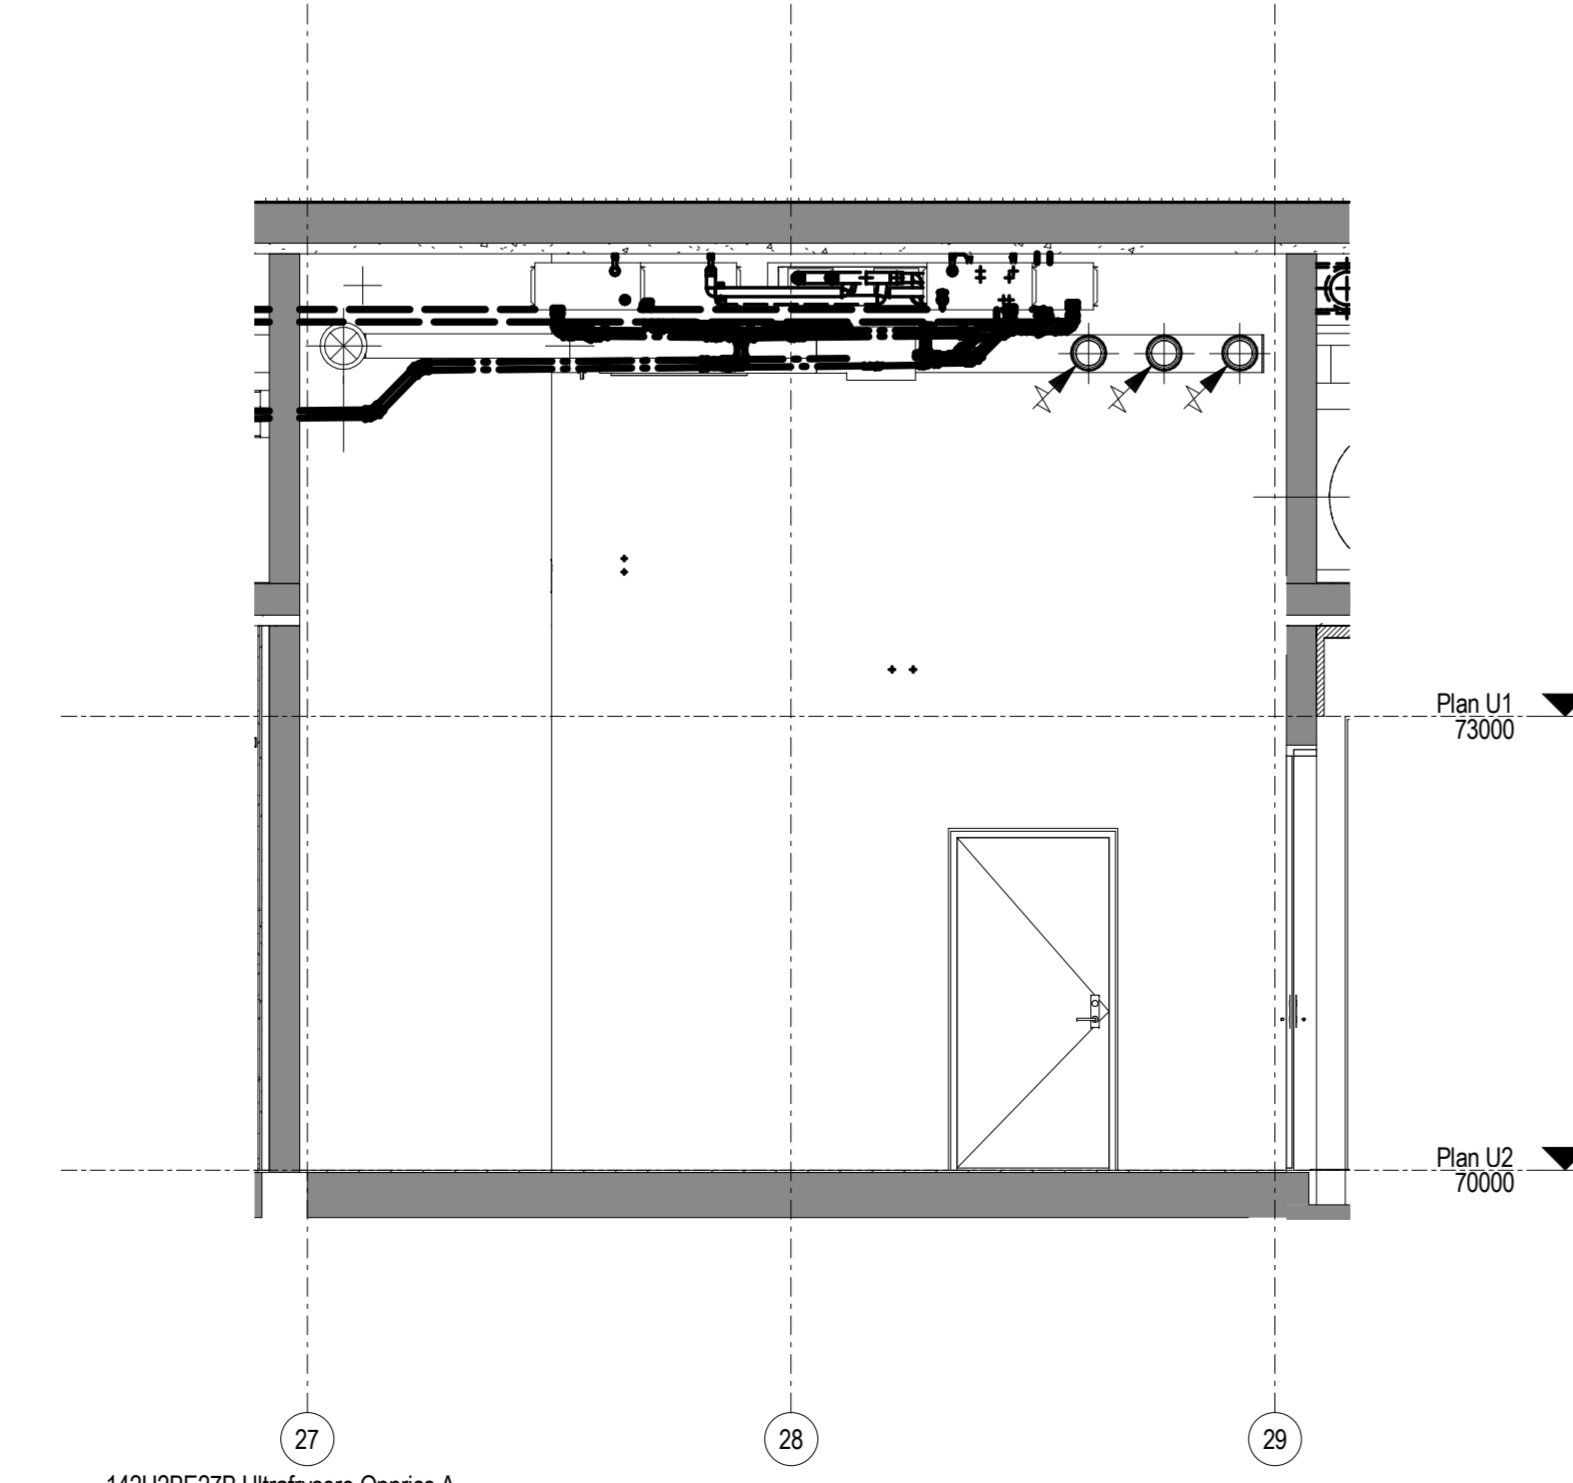

142UZBE27B Ultrafrysere Oppriss A  
1:50

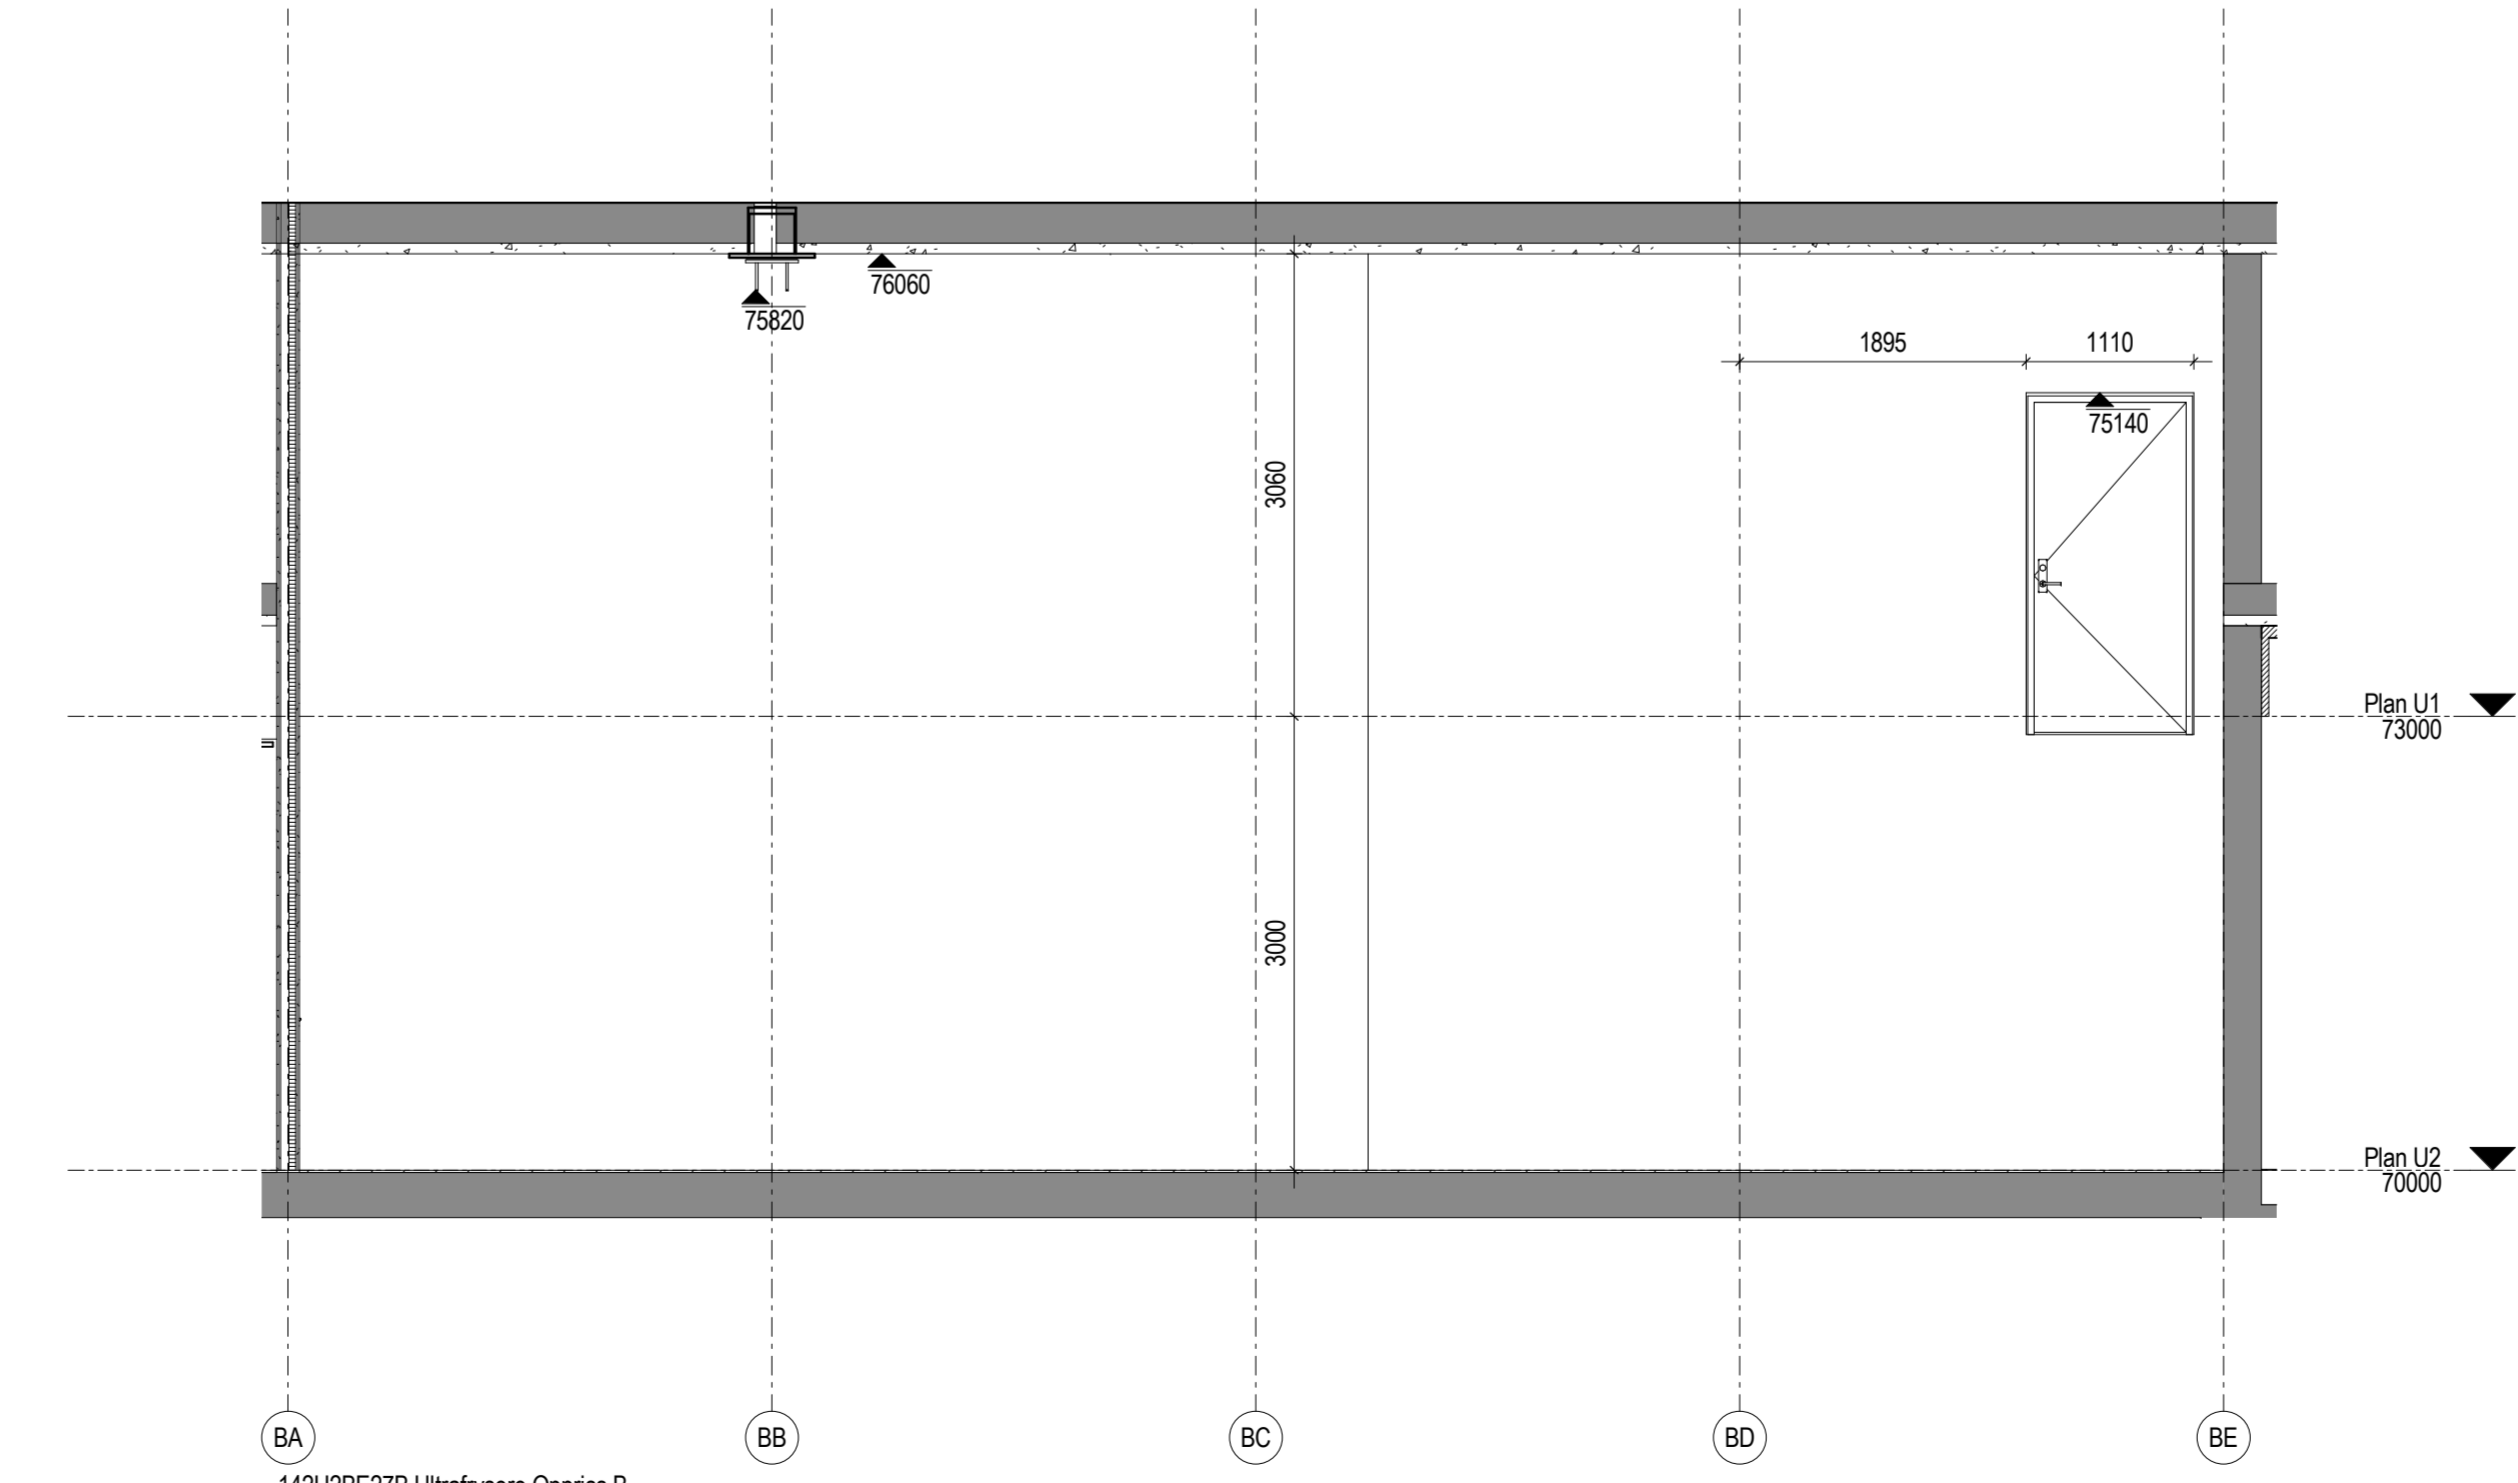

142UZBE27B Ultrafrysere Oppriss B  
1:50