


ØST
1:200

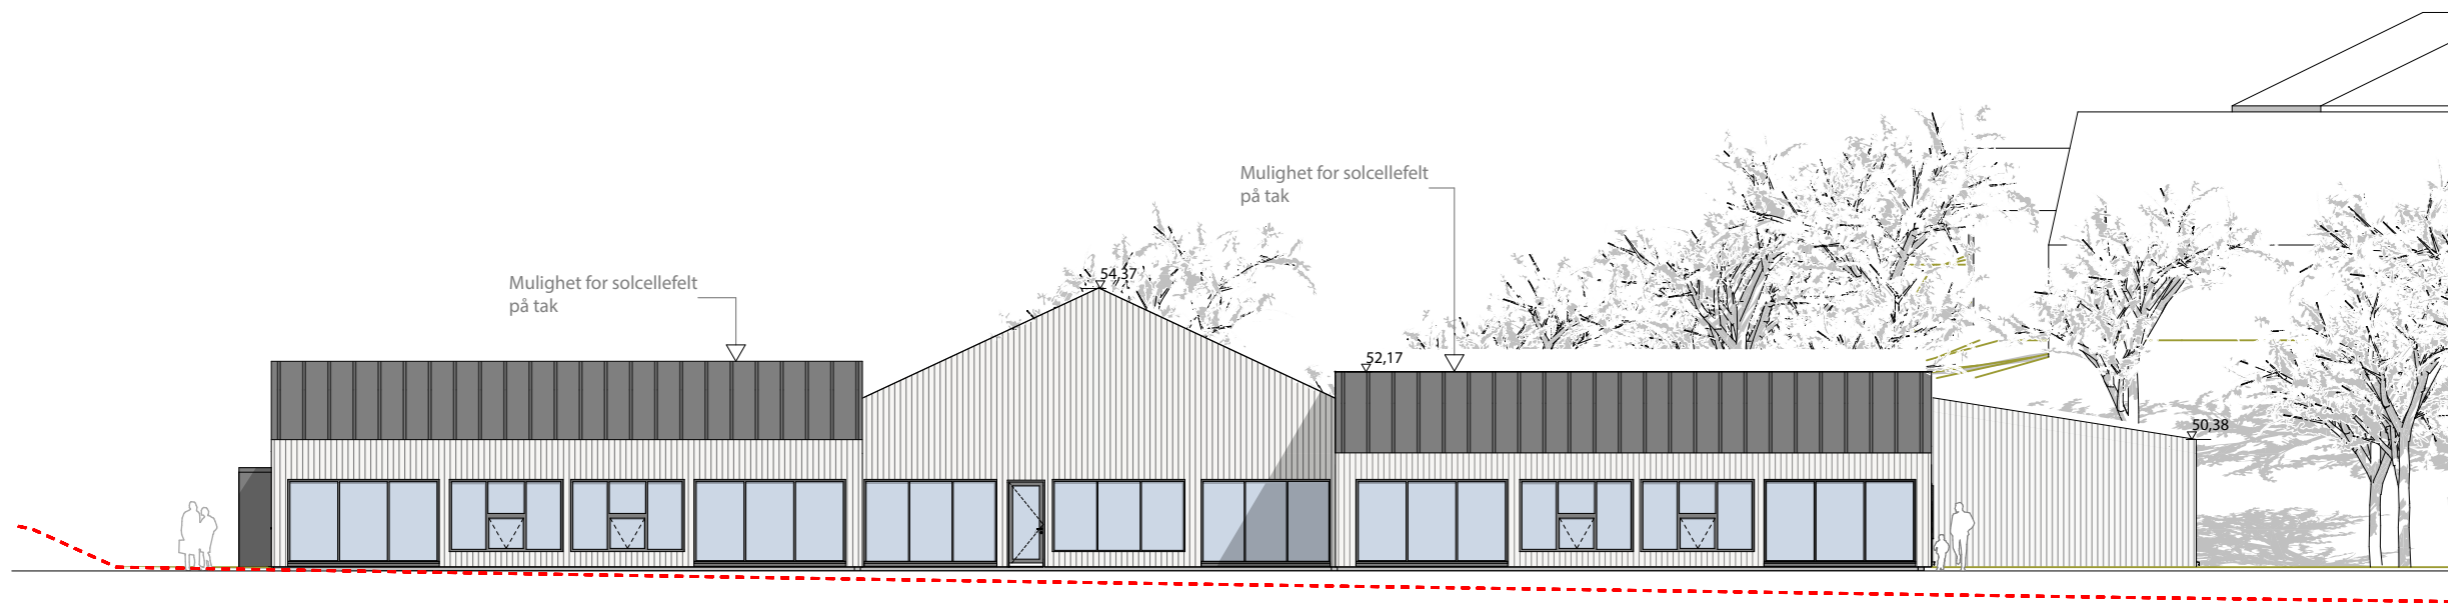

SØR
1:200

EKSISTERENDE TERRENG

FERDIG PLANERT TERRENG

Byggherre:
Fredrikstad Kommune
Tomteveien 30
1618 Fredrikstad

Prosjekterende:
PLUS ARKITEKTUR
Storgata 5
1607 Fredrikstad
Lakke gate 55A
0187 Oslo
T: +47 69 11 32 10
post@plusarkitektur.no

Fase:
RAMMESØKNAD VEDLEGG E2

Prosjekt:
18024 Rolvsøy BHG

Gnr./Bnr./Festenr.: 752/57
Filnavn: 20190306 ROLVSØY BHG .pln

Tegning:
Fasade Sør og Øst

Rev	Dato	Beskrivelse	Sign	Kontr
Tegnet av:		Kontrollert av:	Revisjon dato:	
MG		MG	02.12.2019	
Tegningsnr:		Målestokk:	Revisjon nr.:	
A40-02		A3: 1:200		

NB: Alle koter og mål kontrolleres på stedet