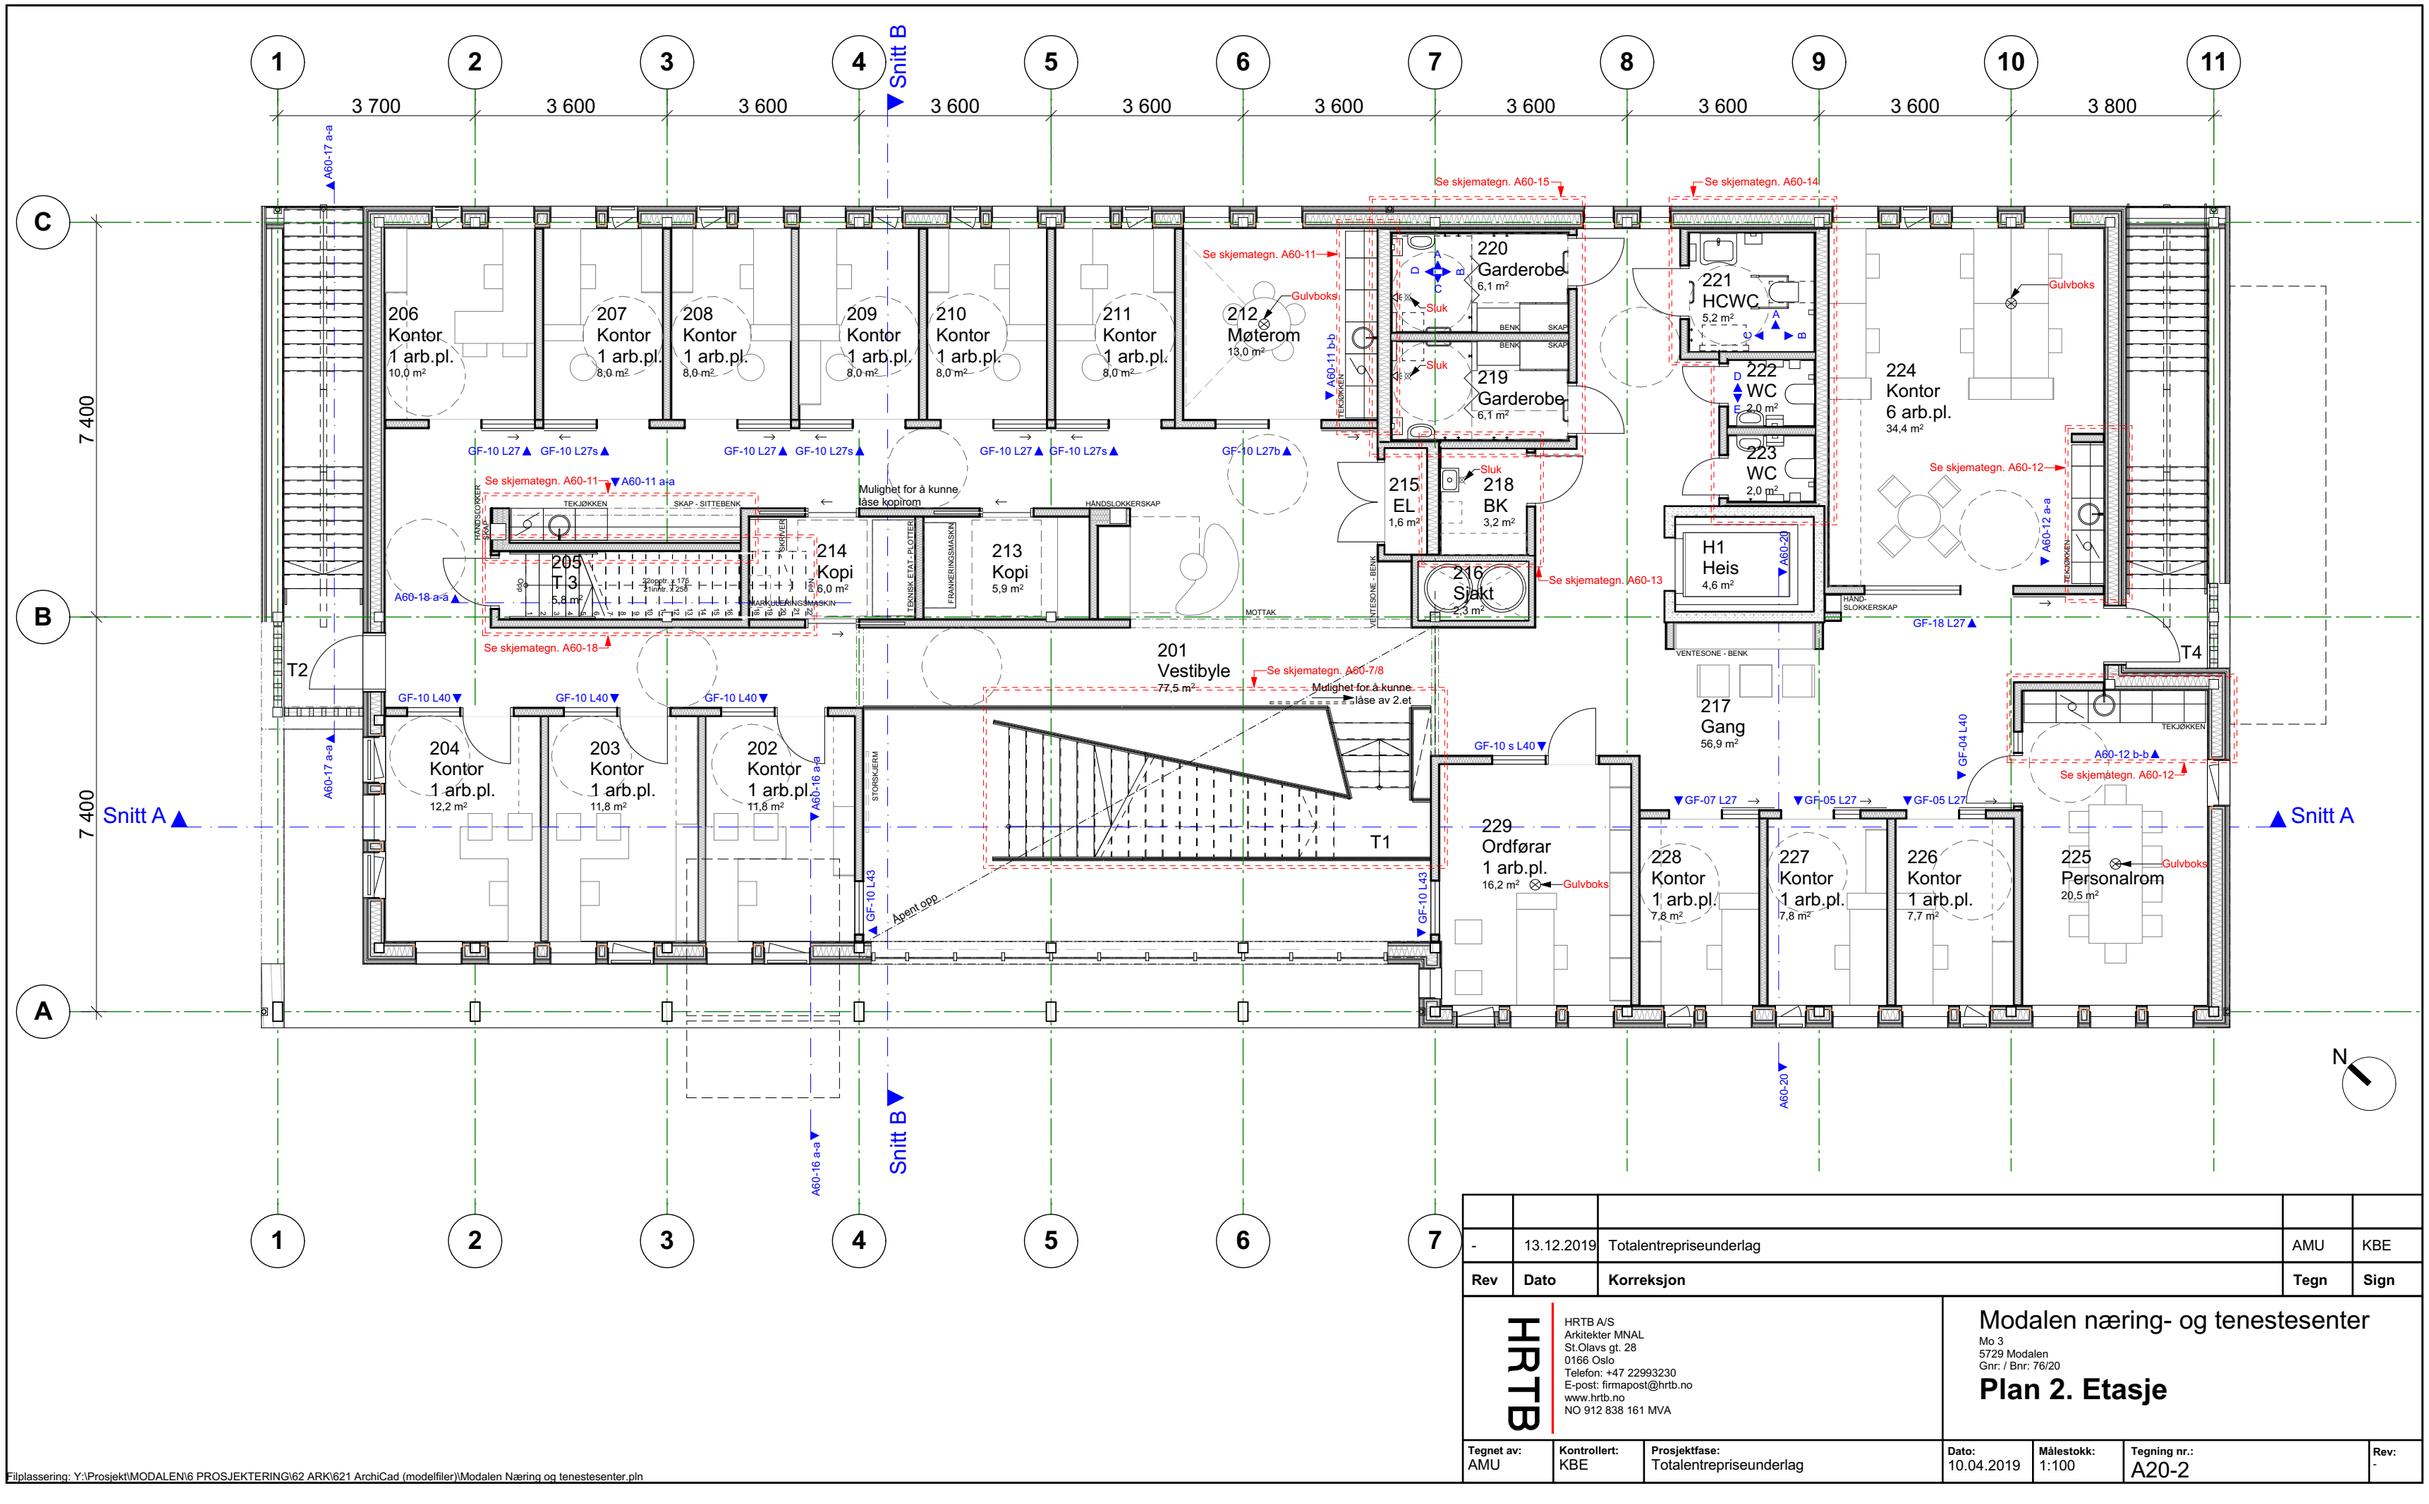

Rev	Dato	Korreksjon	Tegn	Sign
-	13.12.2019	Totalentrepriseunderlag	AMU	KBE

HRTB

HRTB A/S
Arkitekter MNAL
St.Olavs gt. 28
0166 Oslo
Telefon: +47 22993230
E-post: firmapost@hrtb.no
www.hrtb.no
NO 912 838 161 MVA

Modalen næring- og tenestesenter

Mo 3
5729 Modalen
Gnr: / Bnr: 76/20

Plan 2. Etasje

Tegnet av:	Kontrollert:	Prosjektfase:	Dato:	Målestokk:	Tegning nr.:	Rev:
AMU	KBE	Totalentrepriseunderlag	10.04.2019	1:100	A20-2	-

Filplassering: Y:\Prosjekt\MODALEN\6 PROSJEKTERING\62 ARK\621 ArchiCad (modelfiler)\Modalen Næring og tenestesenter.pln