


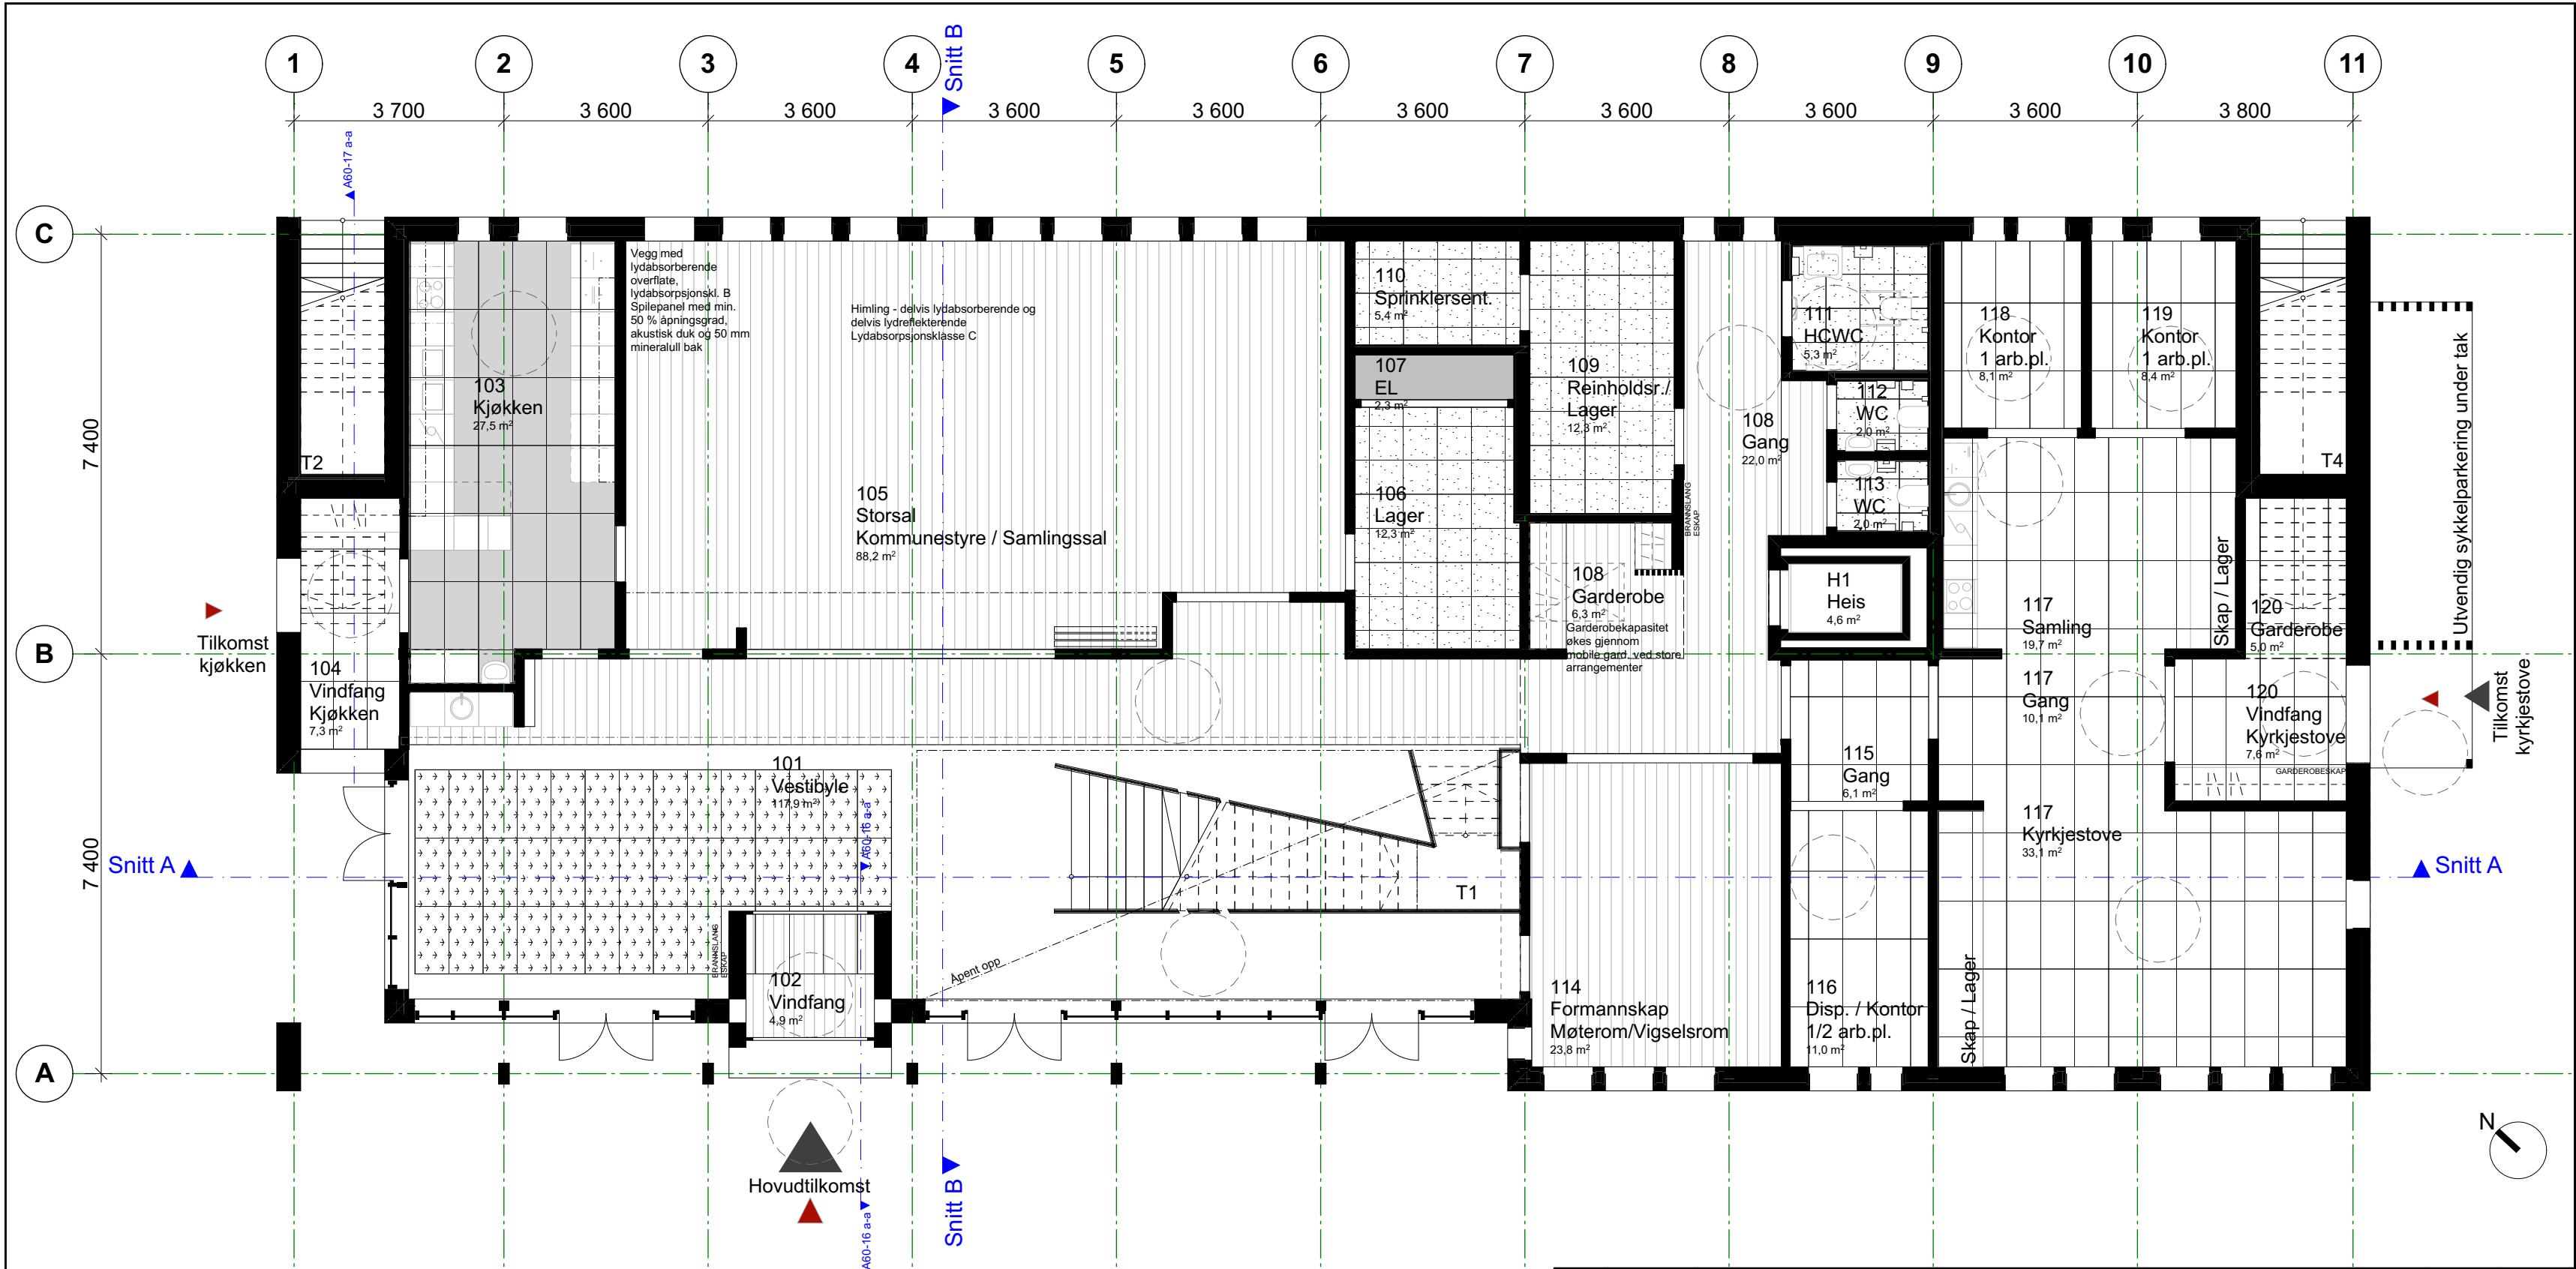

Beskrivelse



H1 Systemhimling treullsementplater, skjult profilsystem, 35+40 mm Troldekt akustik Plus, NBI produkt må beregnes av produsent-RIAKu for å kontrollere lydabsorpsjonsklasse
Format: 1200 x 600 mm, Struktur: Ultrafin, Farge: avklares med ARK, Støvbinding, Lydabsorpsjonsklasse A



H2 Systemhimling, A-kant, Format: 600 x 600 mm, Støvbinding, Lydabsorpsjonsklasse A



H3 Demonterbar hygienehimling, A-kant, Format: 600 x 600 mm, Støvbinding, Lydabsorpsjonsklasse A



H4 Spilehimling, varierende åpningsgrad, akustisk duk, 50-100 mm mineralull bak (varierende tykkelse), Støvbinding, Lydabsorpsjonsklasse, se akustisk rapport, variasjon etter rom



H5 Direktemontert lydabsorberende himling, Støvbinding under trapp, Lydabsorpsjonsklasse under avklaring



H6 Støvbinding



H7 Direktemonterte Treullsementplater, skjult profilsystem, 35+40 mm Troldekt akustik Plus, bakenforeliggende akustisk duk og 50-100 mm mineralull, NBI produkt må beregnes av produsent-RIAKu for å kontrollere lydabsorpsjonsklasse
Format: 1200 x 600 mm, Struktur: Ultrafin, Farge: avklares med ARK, Støvbinding, Lydabsorpsjonsklasse A

Generell merknad

For gjeldene brannkrav, se brannrapport og -tegninger, For gjeldene lydkrav og trinnlydsforbedring, se lydrapport

Filplassering: Y:\Prosjekt\MODALEN\62 PROSJEKTERING\62 ARK\621 ArchiCad (modellfiler)\Modalen Næring og tenestesenter.pln

-	13.12.2019	Totalentrepriseunderlag		AMU	KBE
Rev	Dato	Korreksjon		Tegn	Sign
HRTB HRTB A/S Arkitekt MNAL St.Olavs gt. 28 0166 Oslo Telefon: +47 22993230 E-post: firmapost@hrtb.no www.hrtb.no NO 912 838 161 MVA			Modalen næring- og tenestesenter Mo 3 5729 Modalen Gnr. / Bnr: 76/20 Himlingsplan 1. Etasje		
Tegnet av: AMU	Kontrollert: KBE	Prosjektfase: Totalentrepriseunderlag	Dato: 10.04.2019	Målestokk: 1:100	Tegning nr.: A25-1
					Rev: -