


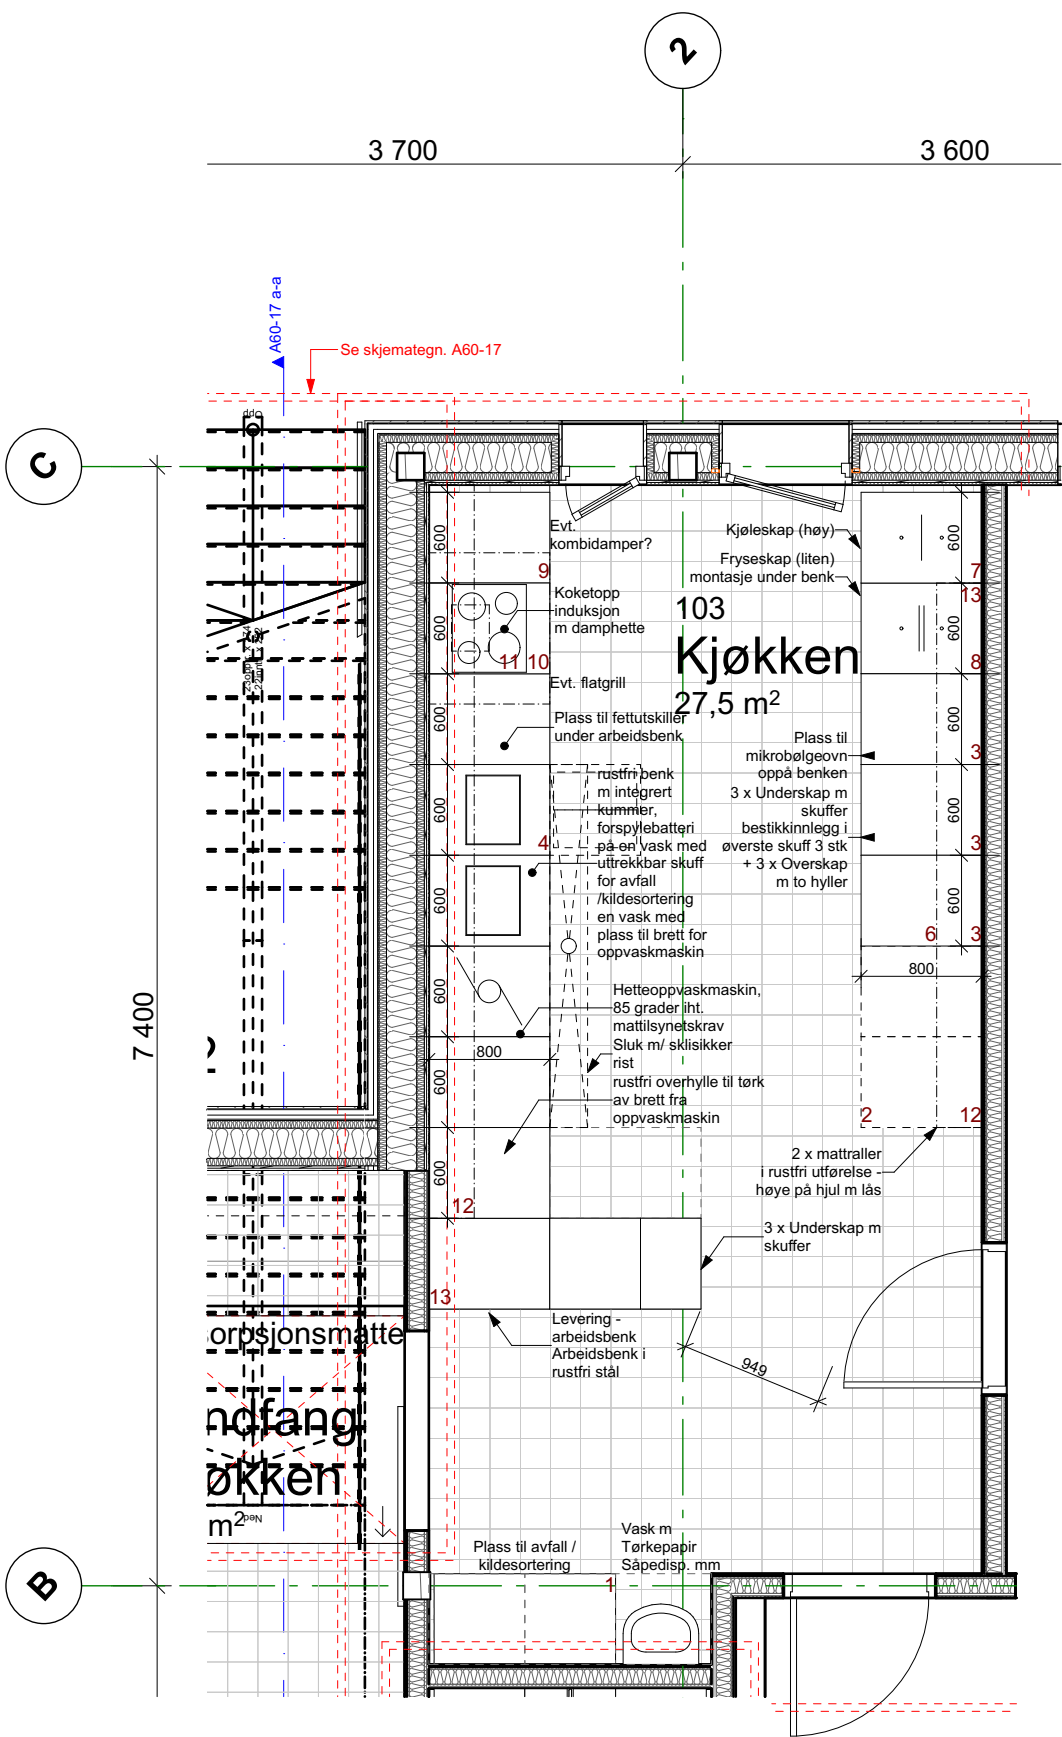

Planutsnitt 1.et 1:50



Profilert benkeplate-rustfritt stål, med innfelt kum



Ekspempel hetteoppvaskmaskin type: Hobart hetteoppvaskmaskin Ecomax 602-10

MATERIALER:
NB! under avklaring, nøyaktig utforming av kjøkken i samarbeid med leverandør for storkjøkken

- Flislagt vegg samt beskyttelse av vegg mellom kjøkkenbenk og hylle, utføres i rustfritt stål, Høyde, ca. 500 mm-
- Benkeplate - i rustfritt stål, m opprett og innfelt kum
- Skapfronter - høytrykkslaminat. Formica el. tilsvarende Farge avklares med arkitekt senere. Fritt valg i alle farger
- Skrog - høytrykkslaminat. Formica el. tilsvarende Farge avklares med arkitekt senere. Fritt valg i alle farger
- Håndtak - bøyehåndtak i rustfritt stål.
- Sokkelfront - avklares med arkitekt senere
- Arbeidslys over benker, integrert i hylle

Skapinnredning for helintegrerte hvitevarer under benk

- INNREDNING:
NB! Alle skap, mm skal ha 800 mm dybde
1. Alle kjøkken skal ha separat håndvask, inkludert tørkepapir, såpedispenser, og vegghengt avfallsbeholder for papir
 2. Plass til mattralle(r)
 3. Underskap 600 x 800 mm med 3 skuffer, bestikkinlegg øverste skuff. 3 stk
 4. Underskap 600 x 800 mm med nedfelt vask i rustfritt stål, og uttrekkbar skuff for avfall/ kildesortering. 1 stk
 5. Stillestående hetteoppvaskmaskin, 85 grader iht. mattilsynetskrav, med tilhørende benk og vaskekum som vist på bilde, Type: Hobart AM-141
 6. Mikrobølgeovn med automatikkprogrammer. Miele M 6032 SC eller liknende. 1 stk
 7. Fryseskap fryser 600 x 800 høyde tilpasset benkehøyden. 1stk
 8. Kjøleskap 600 x 600 mm høyde ca 2 000 mm. 1 stk
 9. Kombidamper 1 stk
 10. Ventilator. 1 stk
 11. Kokeapparat med induksjon. KM 6115 eller liknende. Integrert i underskap, 600 x 800 mm. 1 stk
 12. Hyller i rustfritt stål. 2 stk
 13. Beskyttelse av vegg mellom kjøkkenbenk og hylle, utføres i rustfritt stål, Høyde, ca. 500 mm

-	13.12.2019	Totalentrepriseunderlag		AMU	KBE
Rev	Dato	Korreksjon		Tegn	Sign
HRTB HRTB A/S Arkitekt MNAL St.Olavs gt. 28 0166 Oslo Telefon: +47 22993230 E-post: firmapost@hrtb.no www.hrtb.no NO 912 838 161 MVA			Modalen næring- og tenestesenter Mo 3 5729 Modalen Gnr: / Bnr: 76/20 Kjøkken, akse B-C/2		
Tegnet av: AMU	Kontrollert: KBE	Prosjektfase: Totalentrepriseunderlag	Dato: 10.04.2019	Målestokk: 1:50, 1:100, 1:200	Tegning nr.: A60-9
			Rev: -		