


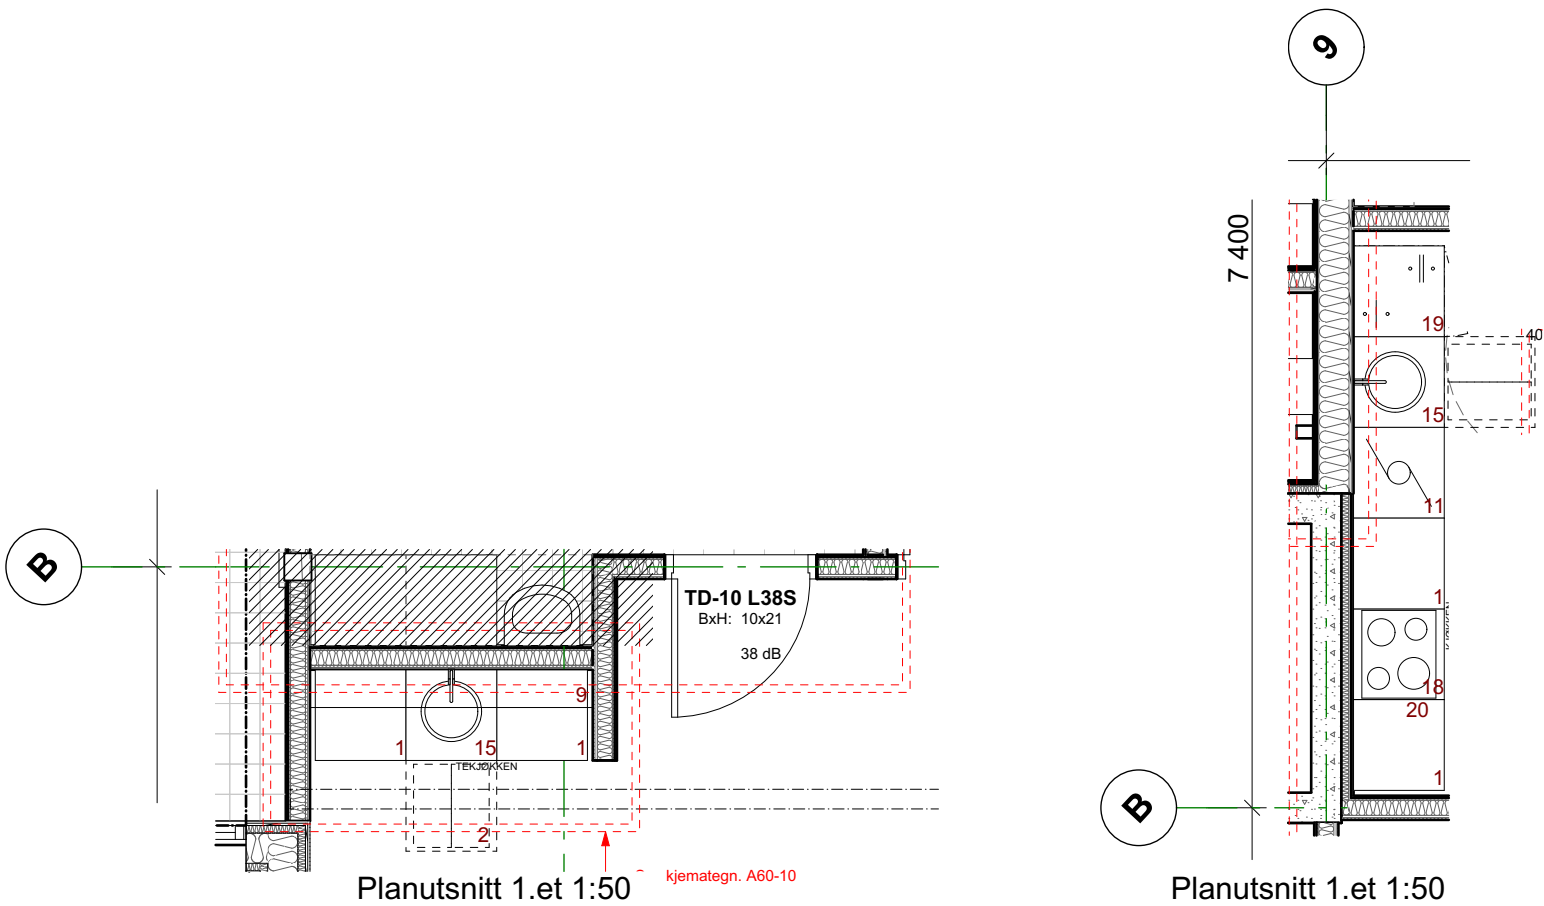

- Tegnforklaring**
1. Skuffeseksjon under benk, 600 mm
 2. Uttrekksskap, bøtter til søppelsystem medtas av leverandør
Sortering 3-4 bøtter under vask
 3. 600 mm skap under benk, med flyttbare hylleplater
 4. 400 mm skap under benk, med flyttbare hylleplater
 5. EL-uttak
 6. Såpeholder, innfelt i vask
 7. Blandebatteri
 8. Benkeplate: Høytrykkslaminat Formica el. tilsvarende m. postformet fremkant,
Farge: avklares med ARK, fritt valg i alle farger
 9. Hyller: Høytrykkslaminat Formica el. tilsvarende
Farge: hvit - NCS S 0500-N
 10. Sokkel: min. 100 mm i børstet stål
 11. Oppvaskmaskin (integrerte hvitevare)
Stillegående, 85 grader
 12. Kjøleskap (integrerte hvitevare)
 13. Plass til tørkepapirholder
 14. Utforing
 15. Vask, sirkulær i rustfritt stål
 16. Spruteplate i rustfritt stål bak vask / (bakmalt glassplate)
 17. Utrekkelig sokkel på hjul m/lås
Høytrykkslaminat Formica el. tilsvarende
Farge: avklares med ARK
 18. Koketopp m induksjon og ovn (integrerte hvitevare)
Dimensjoner 600 x 600 mm
 19. Kombiskap kjøll / frys 600 x 600 mm, høyde ca. 2000 mm (integrerte hvitevare)
 20. Ventilator, Miele el. tilsvarende, rustfritt stål
 21. Overskap m to hyller, evt. foring over høyskap påregnes
 22. Skuffeseksjon under benk, 500 mm

Generelt

Materialer: NB! under avklaring

Skapfronter: Høytrykkslaminat Formica el. tilsvarende
Farge avklares med ARK, fritt valg i alle farger

Skrog: Høytrykkslaminat Formica el. tilsvarende
Farge avklares med ARK, fritt valg i alle farger

Håndtak til skap/skuffer: bøylehåndtak i rustfritt stål (utforming se tegn.)

Arbeidslys over benk er integrert i hylle / overskap

Skapinnredning for helintegrerte hvitevarer under benk

Kjøkkeninnredning leveres med solide og selvlukkende hengsler, skuffer i stål med demping, stillbare ben og løse sokler for inspeksjon og underlimt vask i benkeplate.

-	13.12.2019	Totalentrepriseunderlag		AMU	KBE
Rev	Dato	Korreksjon		Tegn	Sign
HRTB HRTB A/S Arkitekt MNAL St.Olavs gt. 28 0166 Oslo Telefon: +47 22993230 E-post: firmapost@hrtb.no www.hrtb.no NO 912 838 161 MVA			Modalen næring- og tenestesenter Mo 3 5729 Modalen Gnr: / Bnr: 76/20 Tekjokken, 1.et		
Tegnet av: AMU	Kontrollert: KBE	Prosjektfase: Totalentrepriseunderlag	Dato: 10.04.2019	Målestokk: 1:50	Tegning nr.: A60-10
				Rev:	-