


Snitt a-a gjennom utvendig trapp, M 1:50

Kommentar

Skjemategning viser prinsipp for utforming av de to utvendige rømningsstrapper

Plassering  
T2 Akse B-C/1

T4 Akse B-C/11

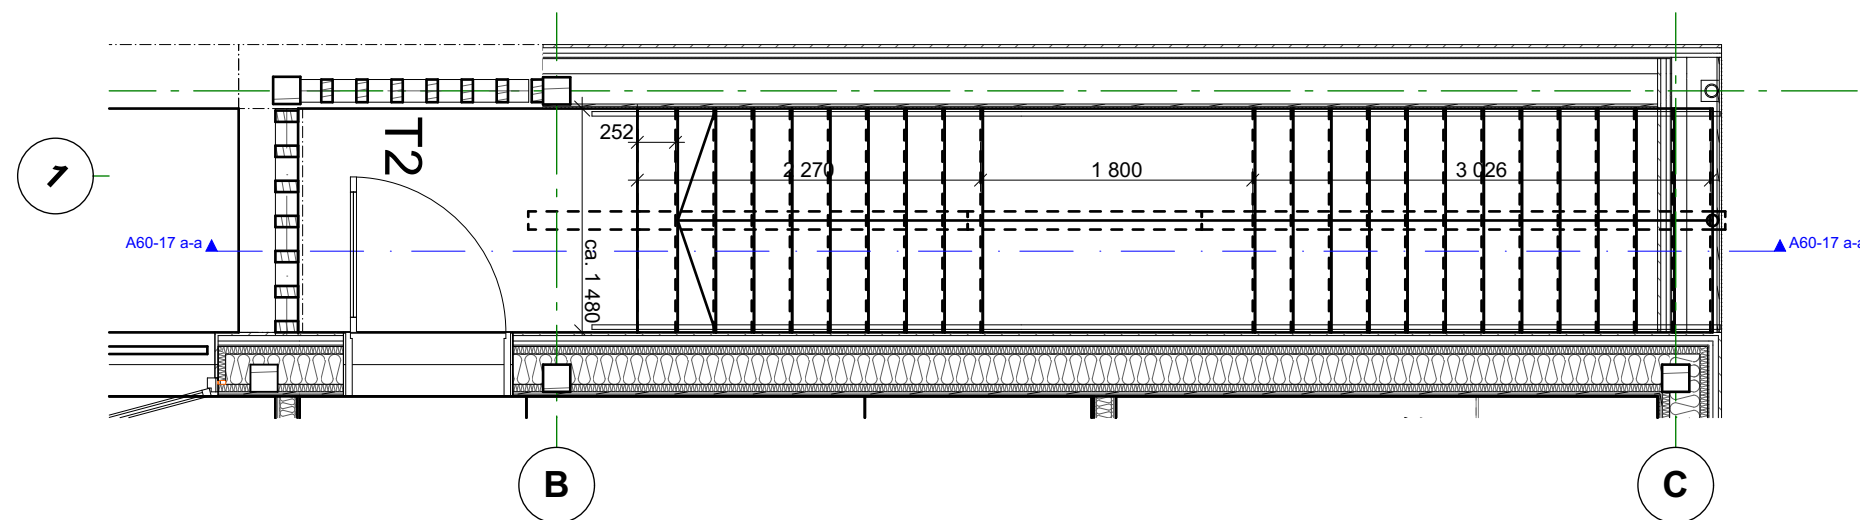

Planutsnitt utvendig trapp, M 1:50

-	13.12.2019	Totalentrepriseunderlag	AMU	KBE	
Rev	Dato	Korreksjon	Tegn	Sign	
<b>HRTB</b> HRTB A/S Arkitekter MNAL St.Olavs gt. 28 0166 Oslo Telefon: +47 22993230 E-post: firmapost@hrtb.no www.hrtb.no NO 912 838 161 MVA			Modalen næring- og tenestesenter Mo 3 5729 Modalen Gnr: / Bnr: 76/20 <b>Skjema utvendige trapper, akse          B-C/1, B-C 11</b>		
Tegnet av: AMU	Kontrollert: KBE	Prosjektfase: Totalentrepriseunderlag	Dato: 10.04.2019	Målestokk: 1:50	Tegning nr.: A60-17
					Rev: -