



Låve i Mo, Skifertak og liggende vestlandspanel



Skifertak med firkantstein




Innvendig trepanel




Innfelt brannslangeskap, håndsløkker



Nygaardsplassen, Frederikstad  
Dører og vinduer i oljet eik med sparkeplate i messing

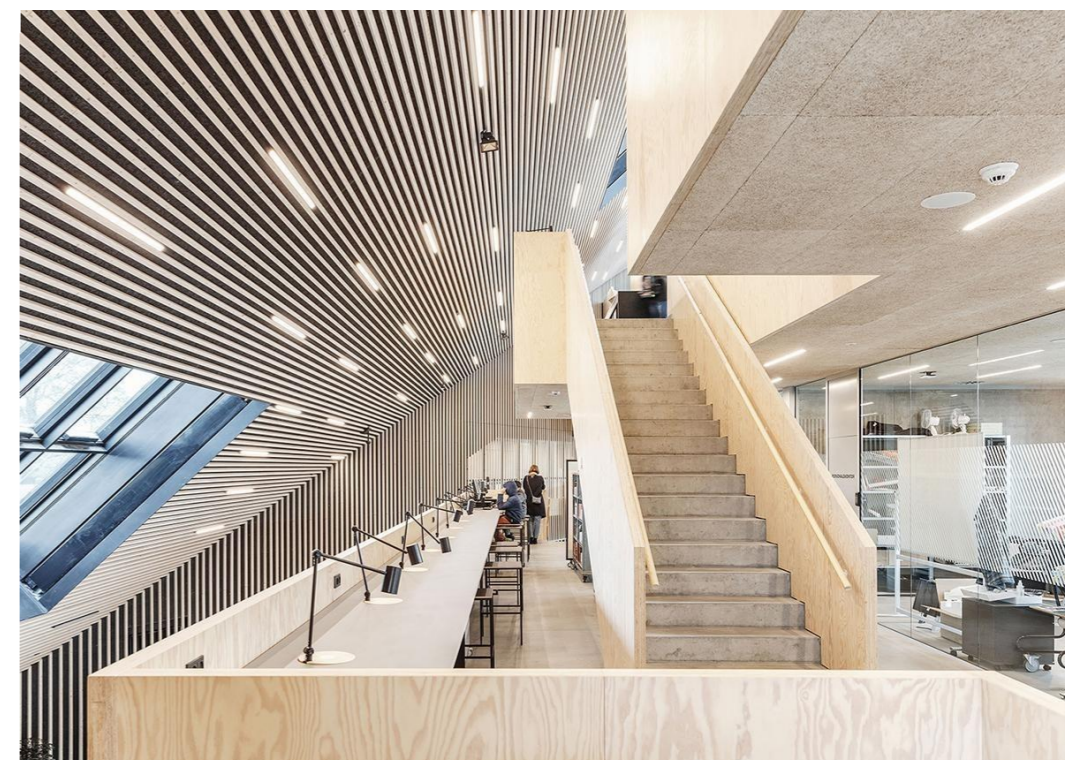

Tingbjerg bibliotek og kulturhus  
Innvendig trapp m tett rekkverk utført m kryssfinerplater, himling m treullsementplater og spilerhimling

-	13.12.2019	Totalentrepriseunderlag	AMU	KBE
Rev	Dato	Korreksjon	Tegn	Sign
		HRTB A/S Arkitekt MNAL St.Olavs gt. 28 0166 Oslo Telefon: +47 22993230 E-post: firmapost@hrtb.no www.hrtb.no NO 912 838 161 MVA	Modalen næring- og tenestesenter Mo 3 5729 Modalen Gnr. / Bnr: 76/20 <b>Skjema materialer</b>	
Tegnet av: AMU	Kontrollert: KBE	Prosjektfase: Totalentrepriseunderlag	Dato: 10.04.2019	Målestokk: 1:13,998, 1:14,224
			Tegning nr.: A60-23	Rev: -