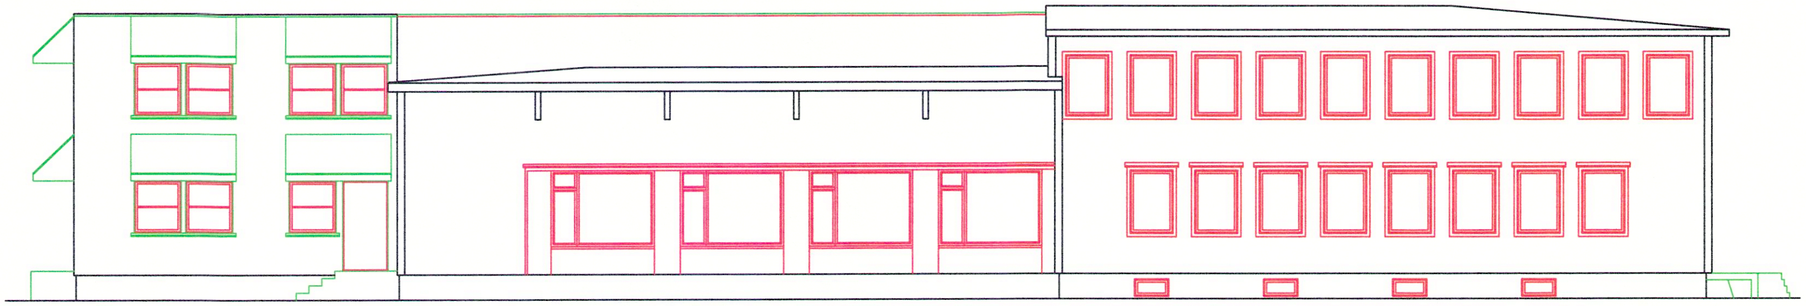

Fasade mot syd
Mot bygda

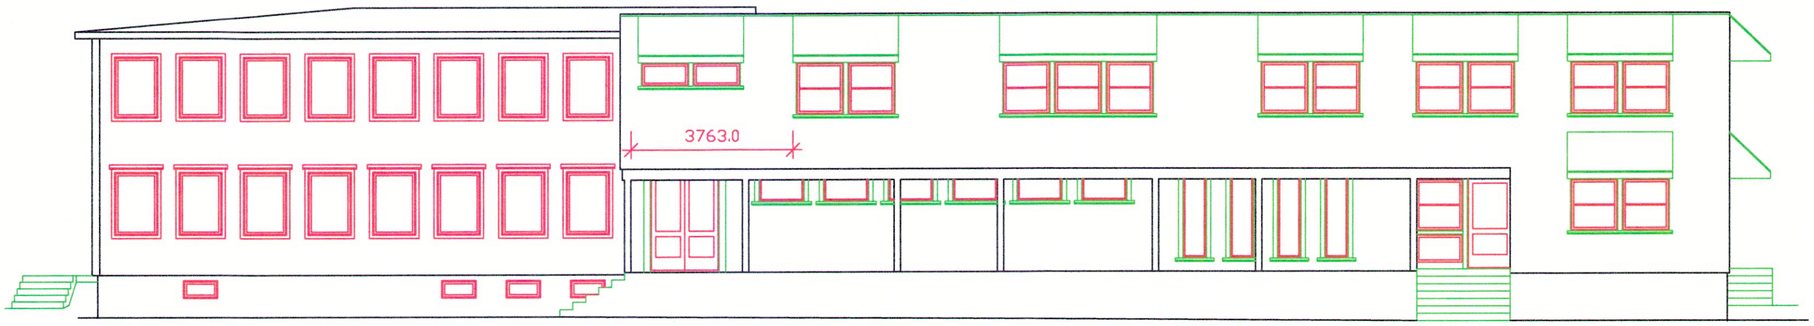

Fasade mot nord
Mot fjorden

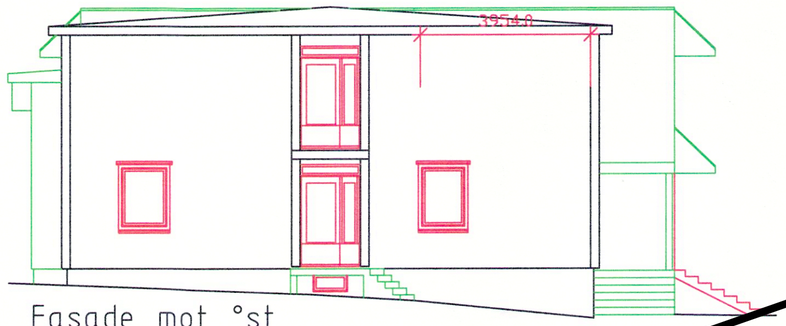

Fasade mot °st

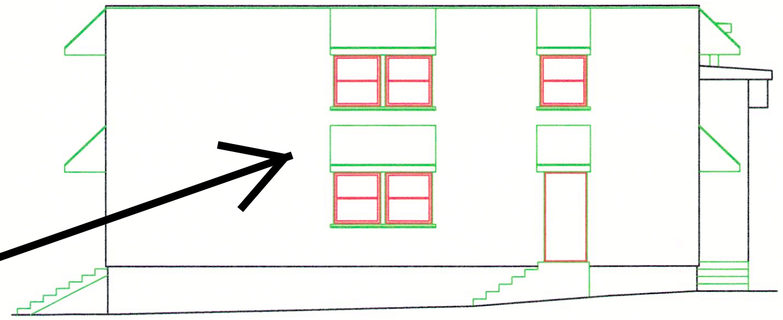

Fasade mot vest

Asbest er funnet i fasadeplater.

REV. INDEX	DATO	ENDRINGEN GJELDER	SIGN	GODKJENT
A	28.02.2002	Befaring med pøf°lgende endringer	B.S.	

skansen CONSULT AS
www.skansenconsult.no
Kanalveien 107
Postboks 286 Minde
5826 BERGEN
Tlf 55 36 14 10 Faks 55 36 14 14
Avd. Oslo: Tlf. 22 01 47 47
Avd. Trondheim: Tlf. 73 56 01 70
Avd. Stavanger: Tlf. 51 58 00 95
Avd. Vadsø: Tlf. 78 95 68 08

ARKITEKT L. Anda og S. Hirth
BYGGETEKNIKK
ELEKTRO
ENTREPRENØR
VVS

Tegnet dato: 08.10.1995
Siste revisjon: 28.02.2002
Konstr./Tegnet av.: B.S.
Filnavn: 95031BF1
Målestokk: 1:100
Tegningstype: Fasade

Modalen Kommune- og Samfunnshus

Modalen Kommune
Fasader

Eiendomsnr.: Gnr. 76 Bnr. 22
Bygg:

Tegningsnr.: 95031BF1
Rev.: A