


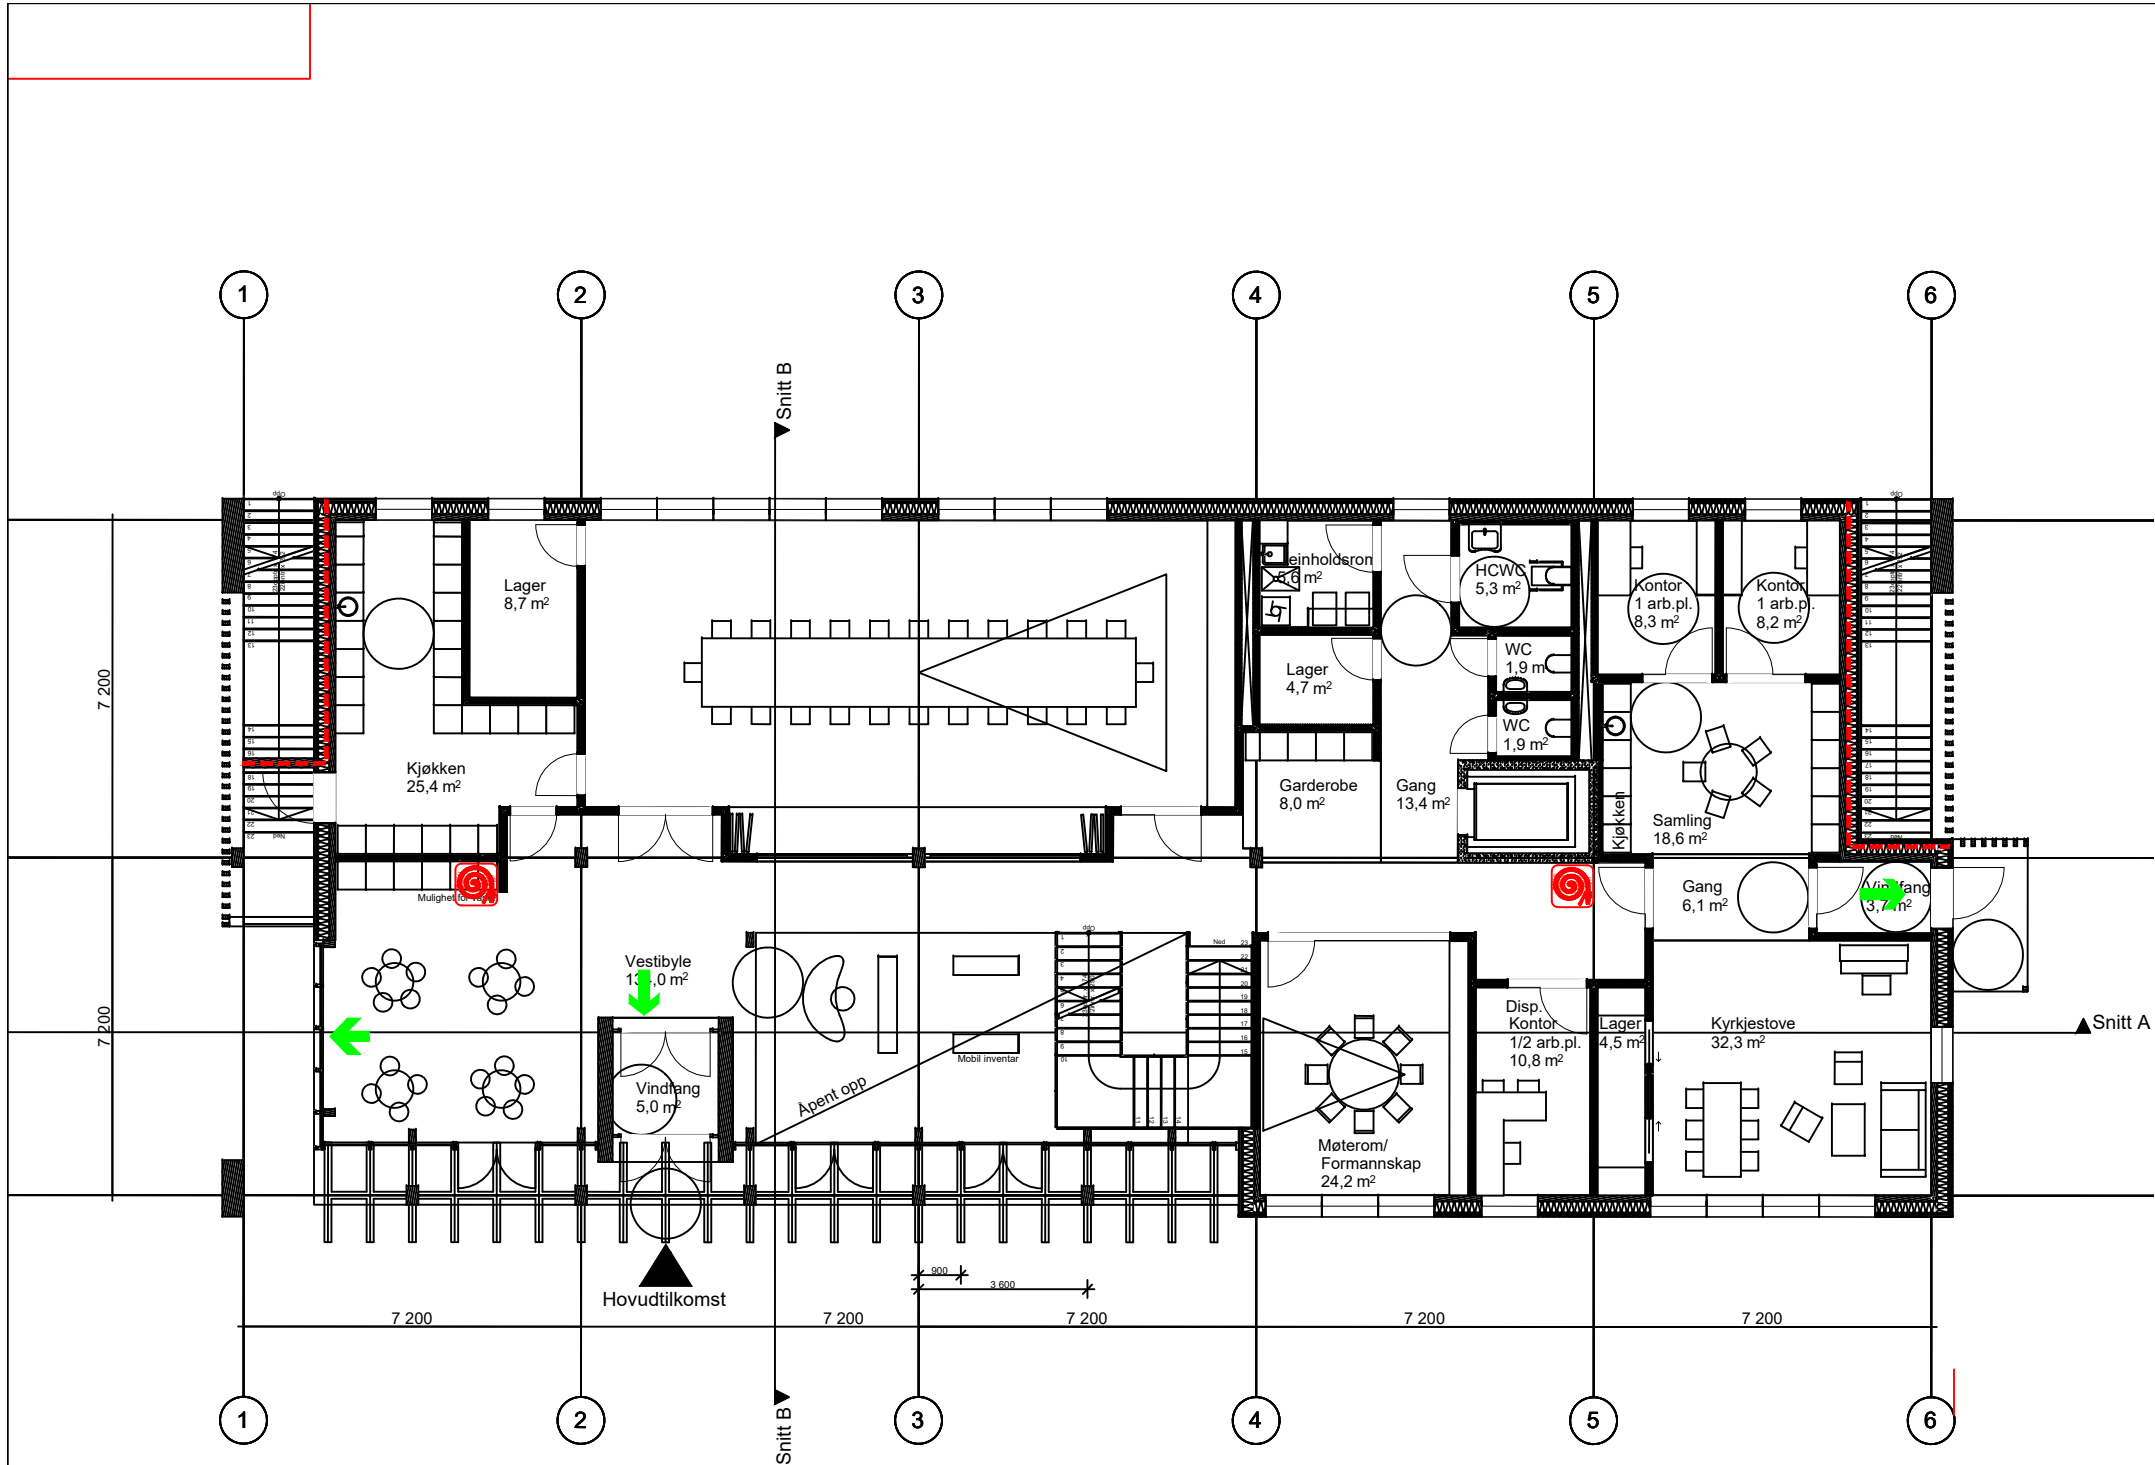

BRA 455,0 m²
BTA 493,7 m² BTA er beregnet uten de utvendige
rømningstrapper og takutsprang

SYMBOLER

- EI60
- Rømningsretning
- 🔥 Håndslukker
- 🌀 Brannslange

Merknad


Brannskissene må sees i sammenheng med overordnet
brannkonsept som er styrende for ytelseskrav.

Rev.	Dato	Revideringen gjelder	Nr.	Saksb.	Sidem.k.	Oppdr.a.
Modalen Kommune				Tegnet av	Saksbehandler	
				ATBL	ATBL	
Modalen Rådhus				Kontrollert	Oppdr.ans.	
Brannskisse				ARGV	ATBL	
Plan 1				Fag	Målestokk	
				Brann	-	
				Dato		
				05.09.19		
Oppdragsnr.			Status		Forprosjekt	
A125733						
Tegning nr.			Rev.			
A125733-01						



SYMBOLER

- EI60
- Rømningsretning
- 🔥 Håndslukker
- 🌀 Brannslange

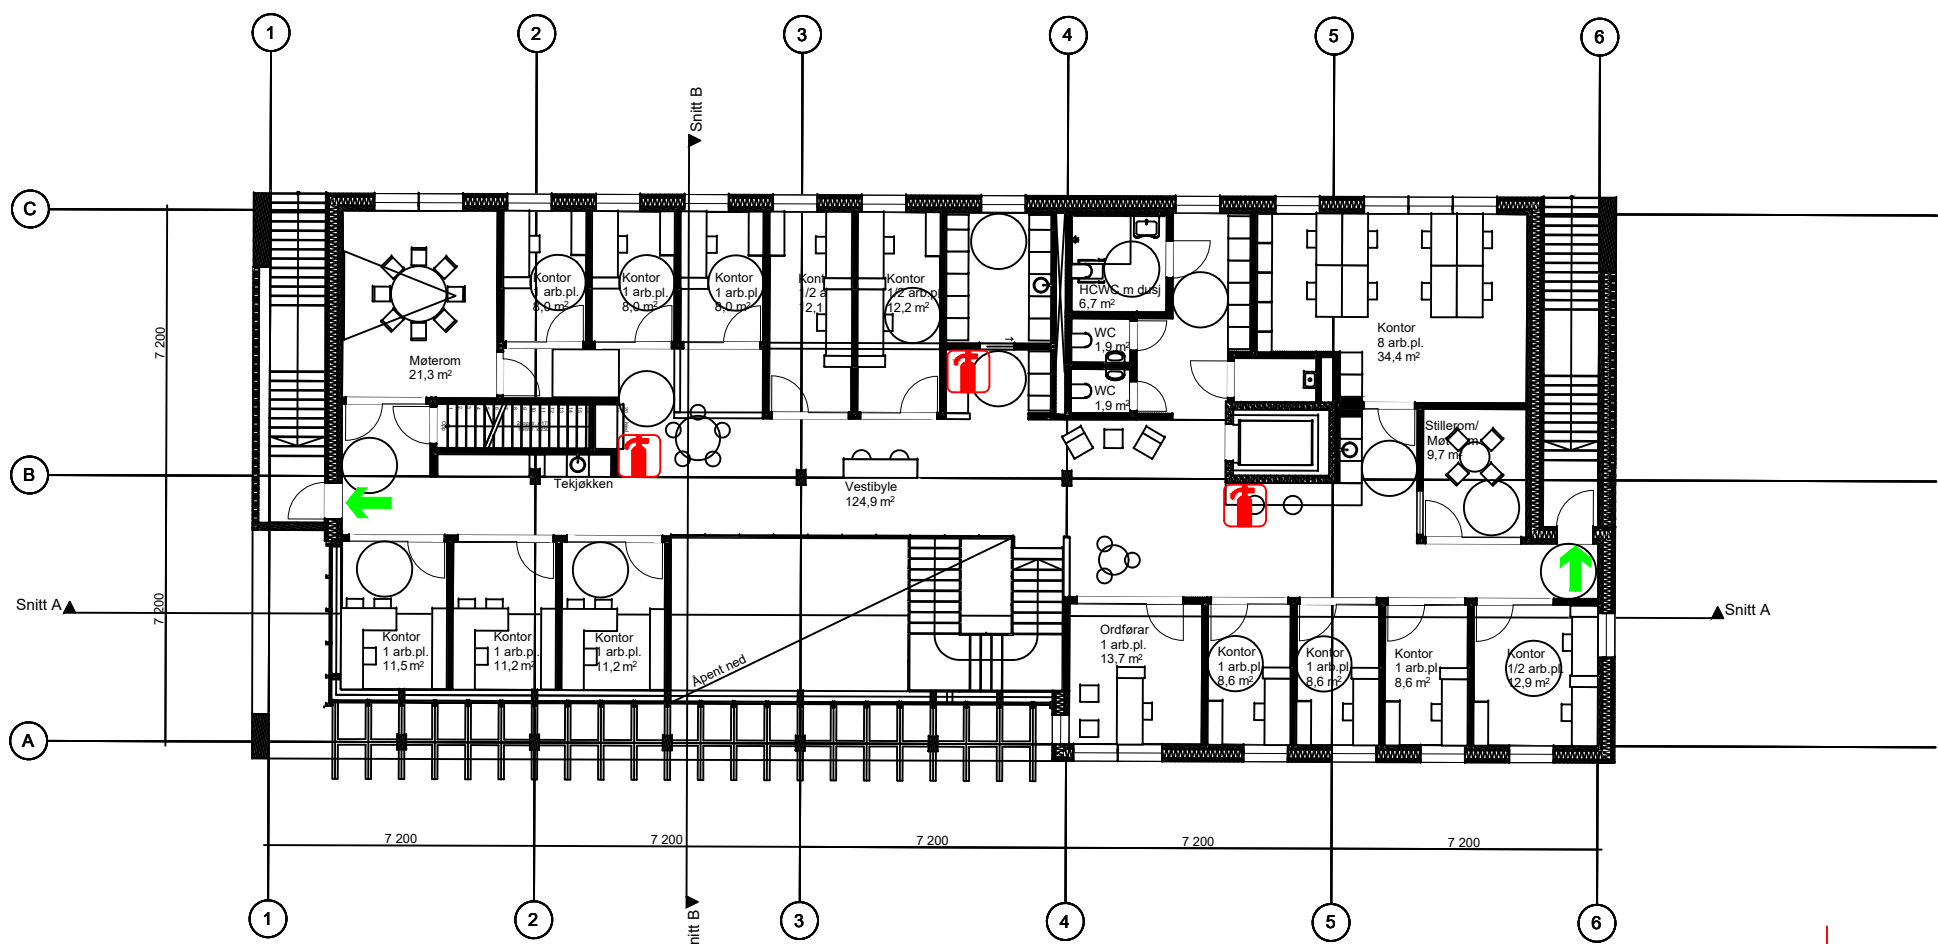

BRA 446,8 m²
BTA 490,3 m² BTA er beregnet uten de utvendige
rømningstrapper og takutsprang

Merknad

Brannskissene må sees i sammenheng med overordnet
brannkonsept som er styrende for ytelseskrav.

Rev.	Dato	Revideringen gjelder	Nr.	Saksb.	Sidem.k.	Oppdr.a.
Modalen Kommune Modalen Rådhus Brannskisse Plan 2				Tegnet av ATBL	Saksbehandler ATBL	
				Kontrollert ARGV	Oppdr.ans. ATBL	
				Fag Brann	Målestokk -	
				Dato 05.09.19		
 			Oppdragsnr. A125733	Status Forprosjekt		
			Tegning nr. A125733-01	Rev. -		

