


Plan 03
98500

Plan 02
94600

Plan 01
89800

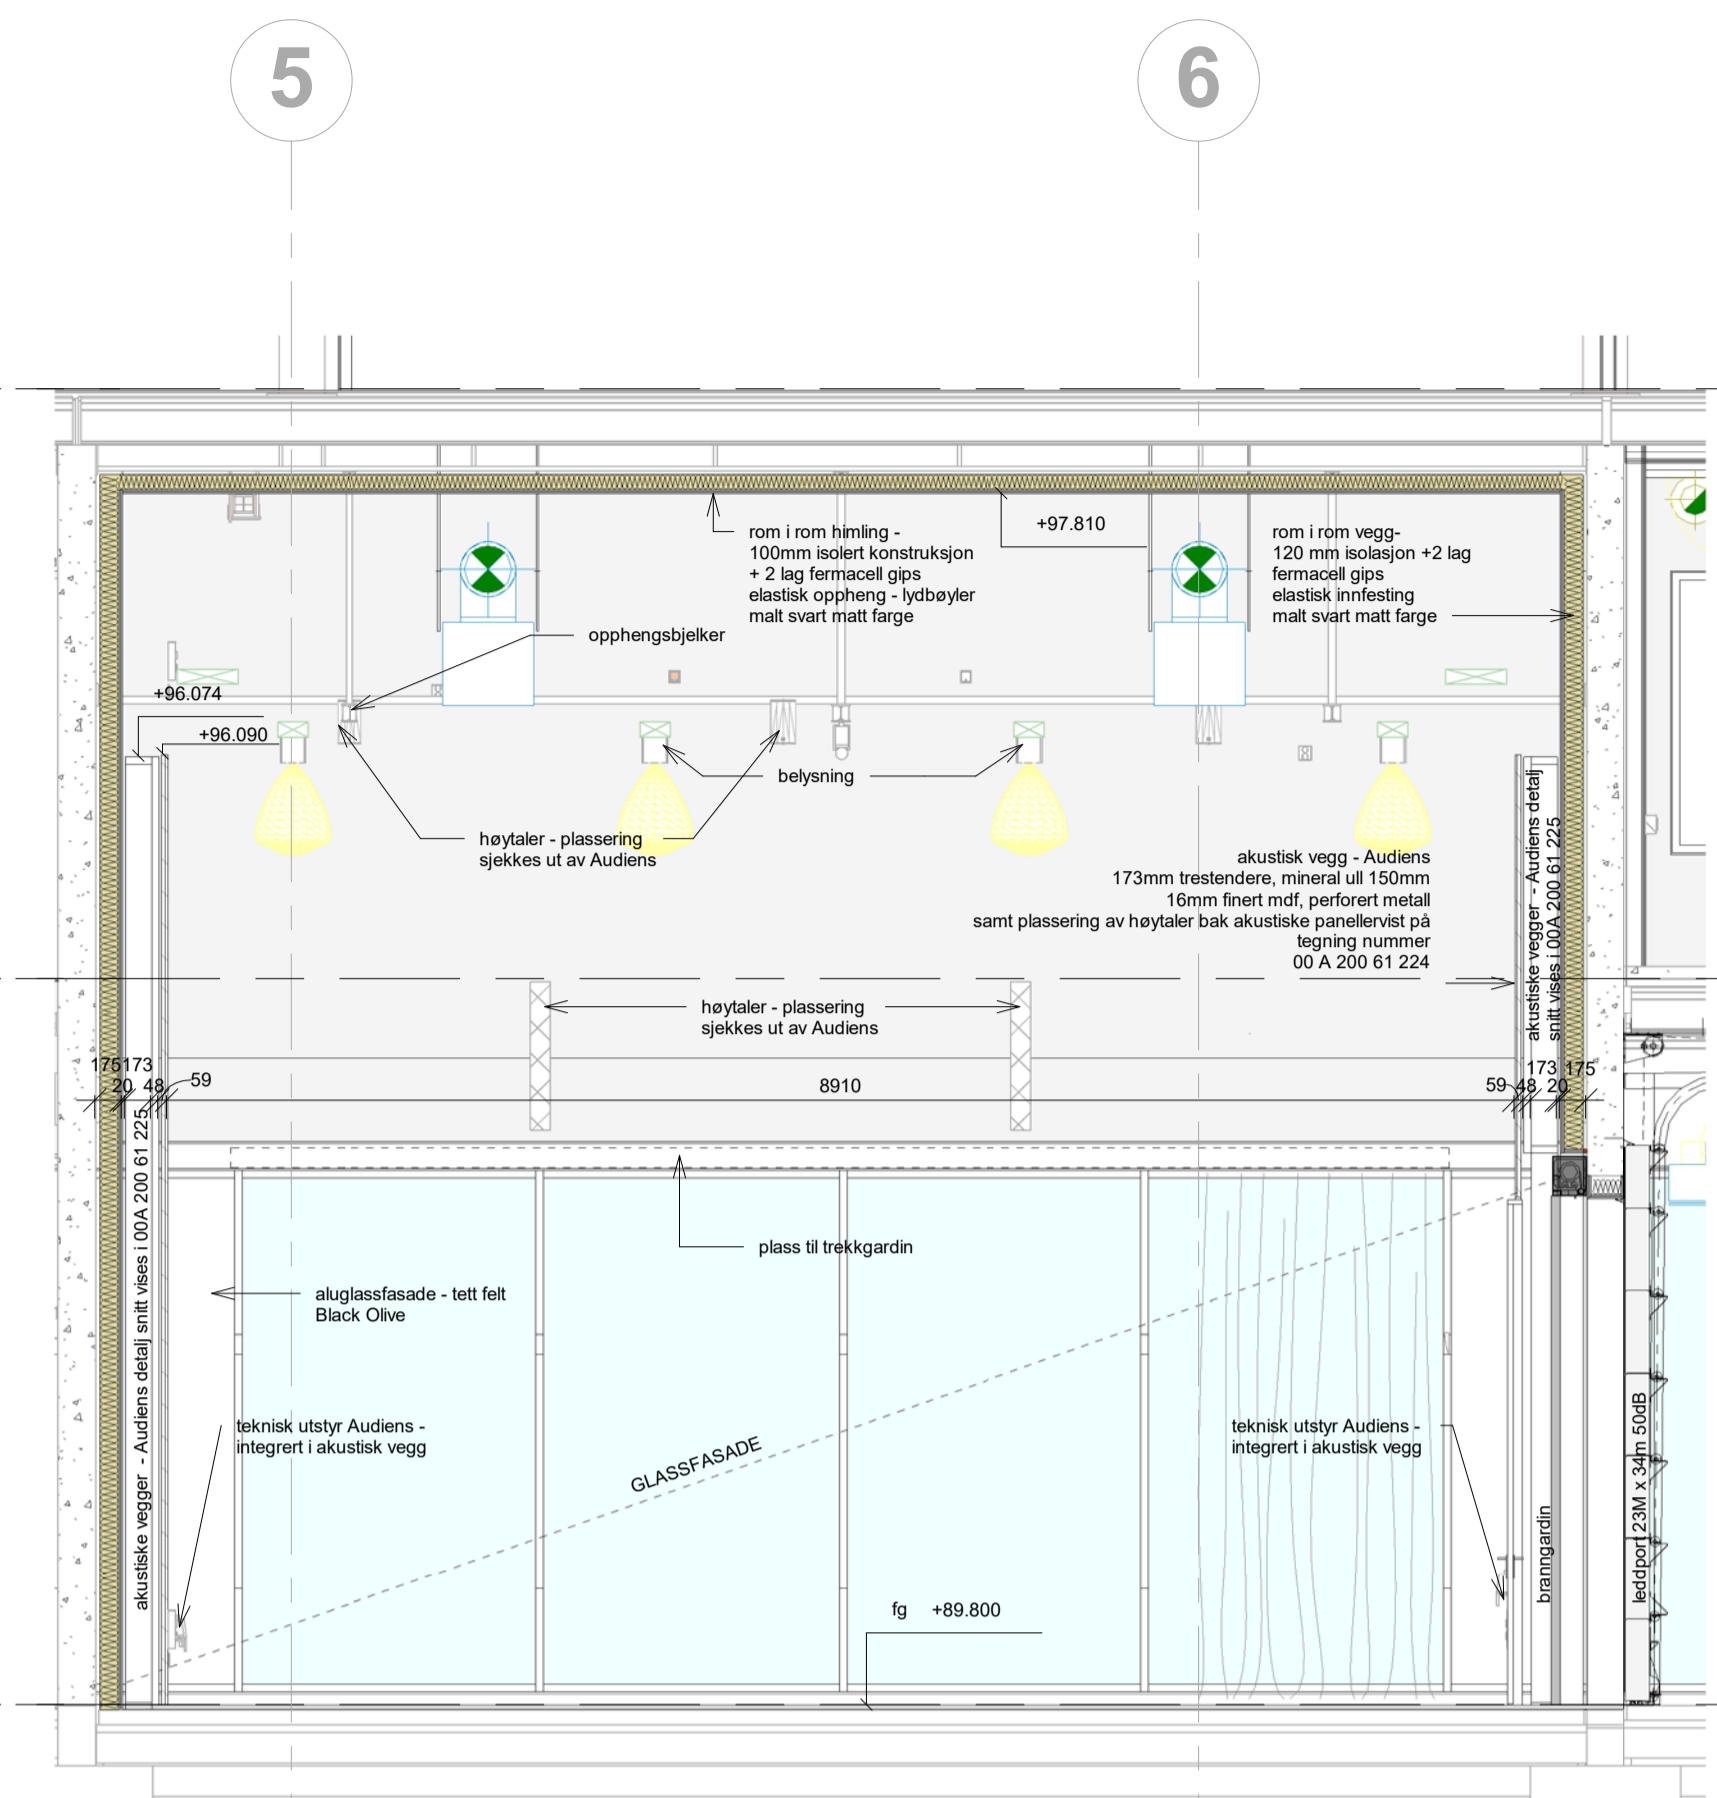

Salen skal ha 126 sitteplasser i rulleamfi.
14 løsestoler kan være plassert på fastgalleri.

Det skal være skinne med gardiner langs glassfasade.

Hele rommet skal være lydisolert mer rom i rom løsning som bygges med 120mm stendere fylt med isolasjon plassert på betonggulv. Stenderverket må være adskilt fra hovedkonstruksjon i bygget med vibrasjonsisolerende innfesting. Rom i rom sjiktet avsluttes med to lag fermacell gips. **Rom i rom vegger og himling males i S 8500-N matt.**

Det skal være akustisk kledning på tre vegger i total tykkelse 300mm fra rom i rom sjiktet, 120mm tykkelse på veggen bak (oppriss D). Den akustiske kledningen skal være kombinasjon av absorberter og reflektorer distribuert etter rapport fra akustiker hos Audiens. Alle installasjoner skal være integrerte inni akustiske veggene. Distribusjon av elementer vises på skjema akustiske vegger tegningsnummer 00 A 200 61 224 og oppbygging i skjemategnning 00 A 200 61 225

Det må være min 890mm fri bredde mellom to påføringsvegger med akustisk kledning for teleskopamfi.

Det skal monteres bassabsorberende elementer, 180mm mineral ull med 6mm gips på bakveggen under amfi. bassabsorberter leveres av Audiens/innomhus.

Gulv skal være sportsgulv Boflex Olympia.


Teleskopamfi skal leveres av Foraform/Jezet og skal være utført i henhold til beskrivelse i Teknisk spesifikasjon laget av Kulturhusplan DA for Constructa AS.

Skjema er tegnet i henhold til beskrivelse. Ved eventuelt avvik eller manglende informasjon, beskrivelse er gjeldene framfor skjema.

Alle tekniske illustrasjoner lakkres i RAL 9011 matt.

For rom i rom løsning og oppheng av installasjoner kfr. akustisk rapport.


Rev.	Beskrivelse	Dato	Sign.	Kontroll

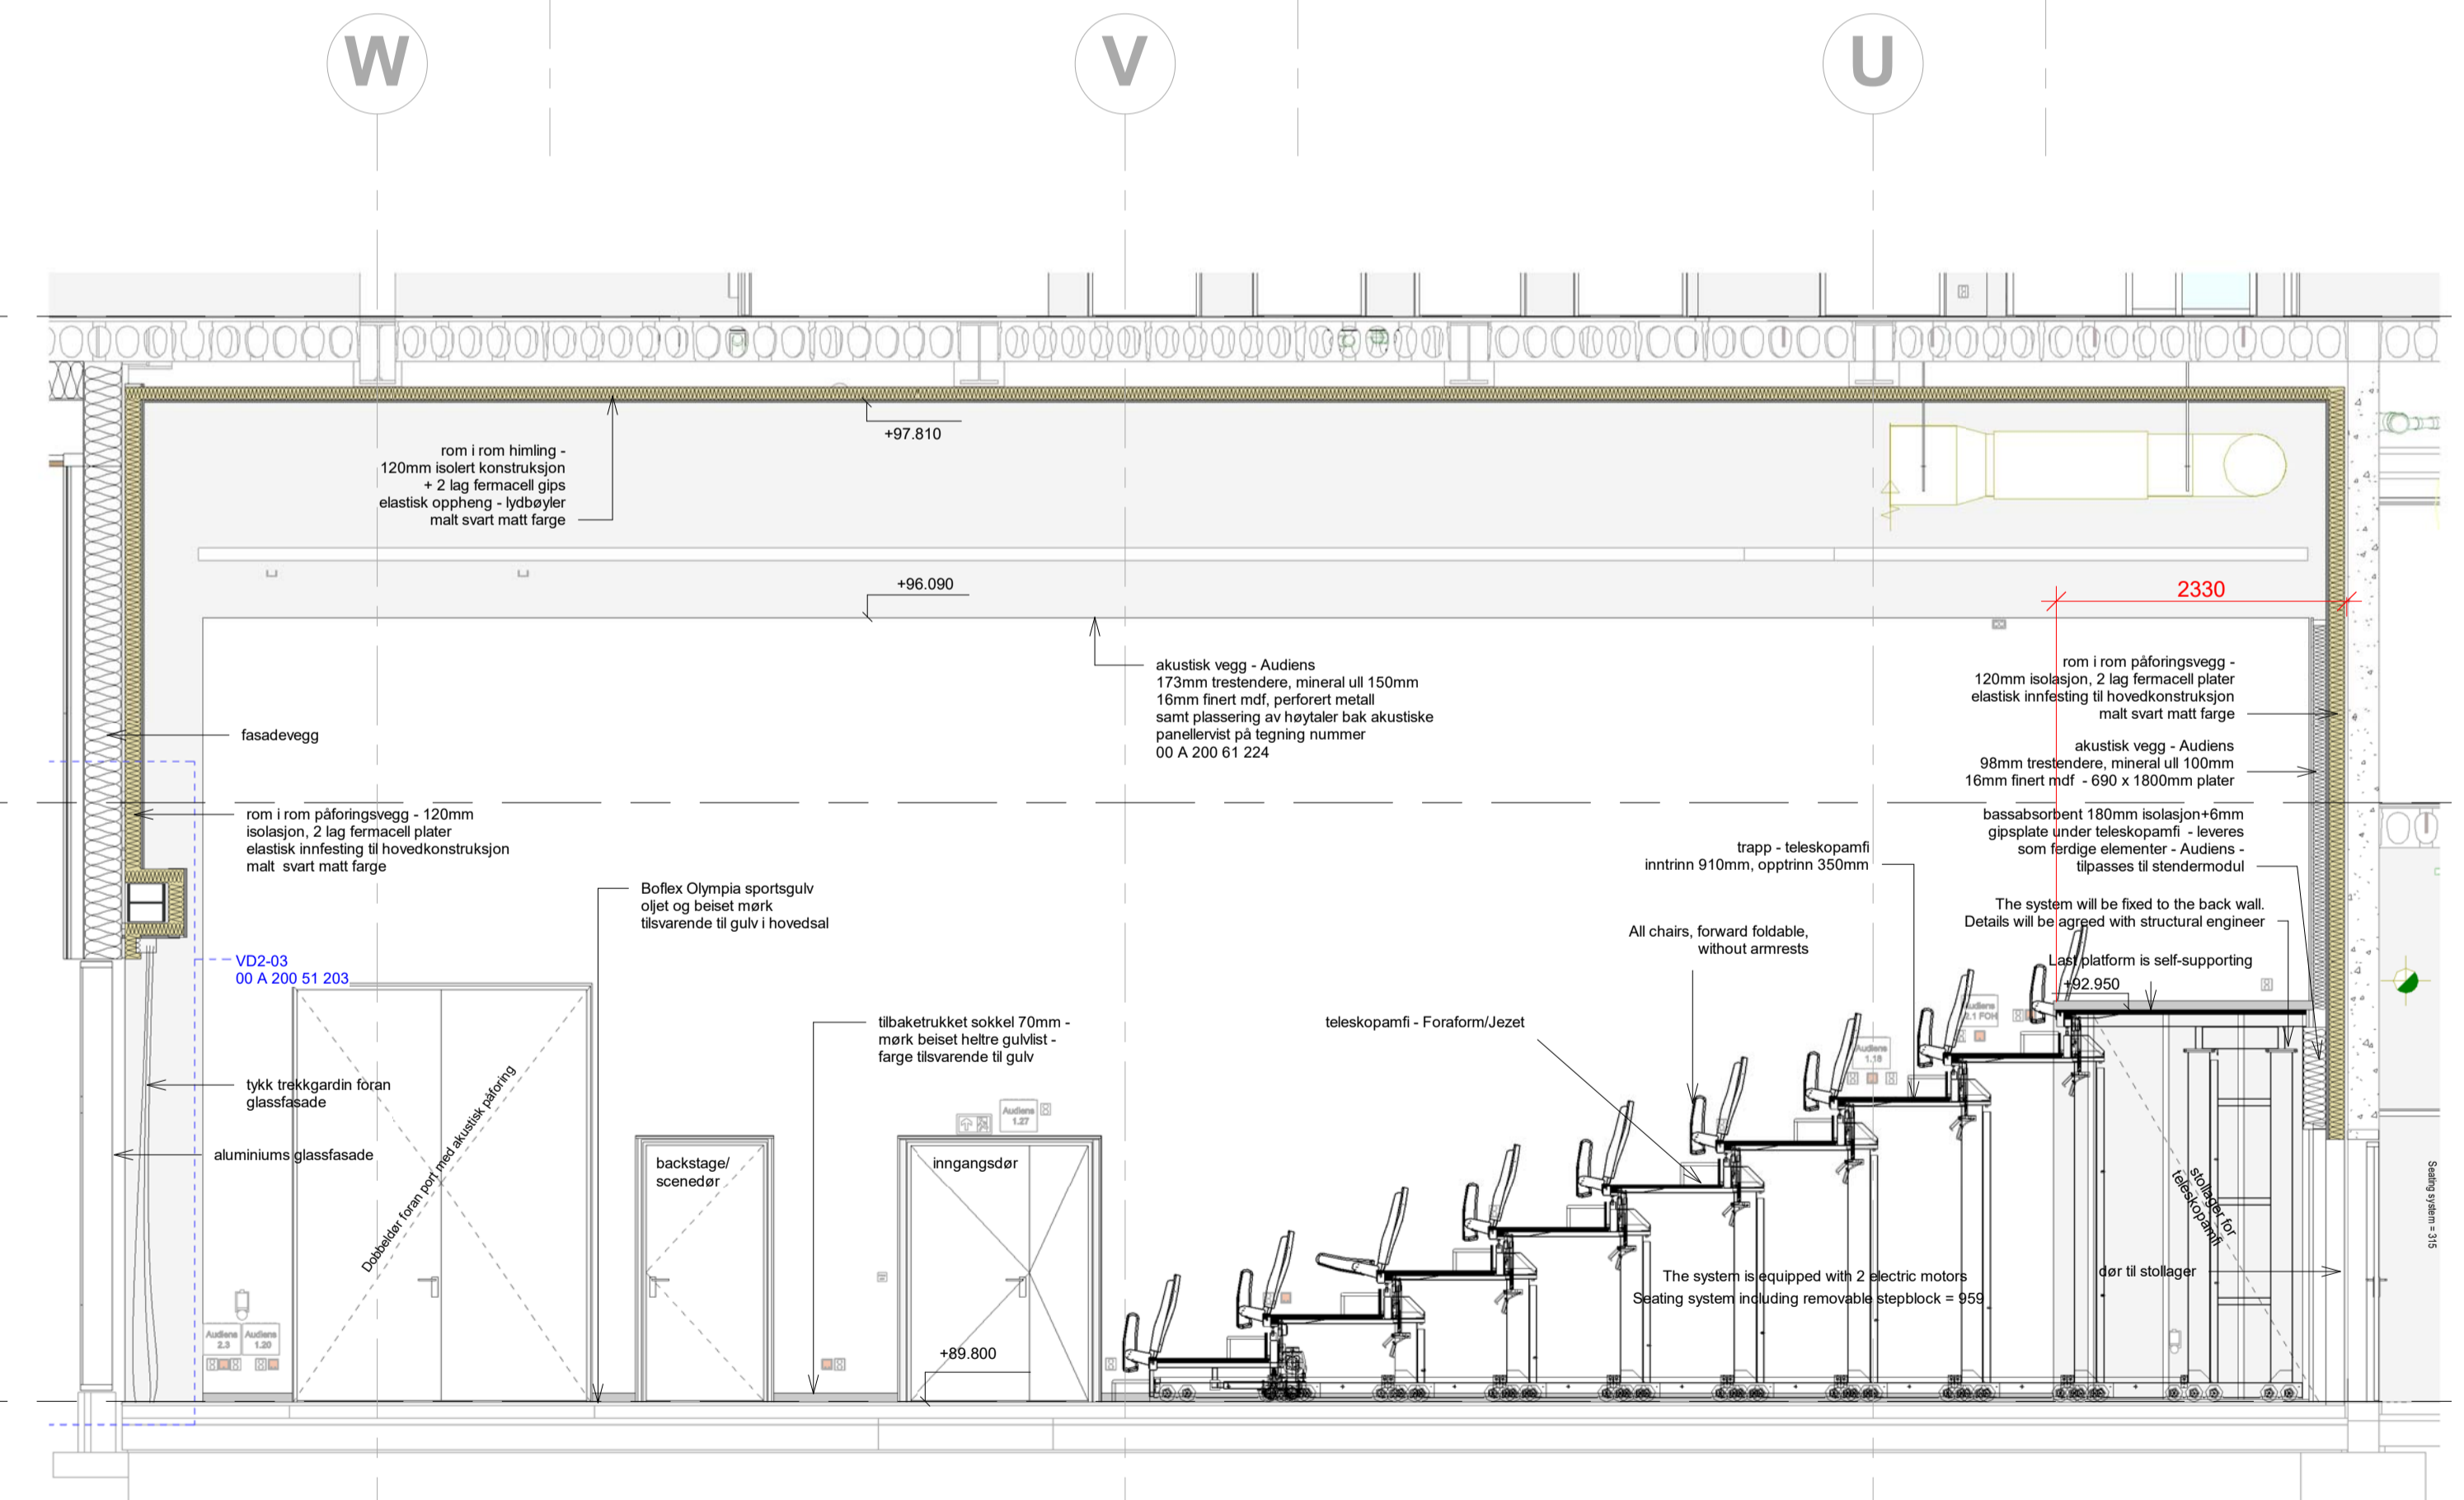

Plan 03
98500

Plan 02
94600

Plan 01
89800

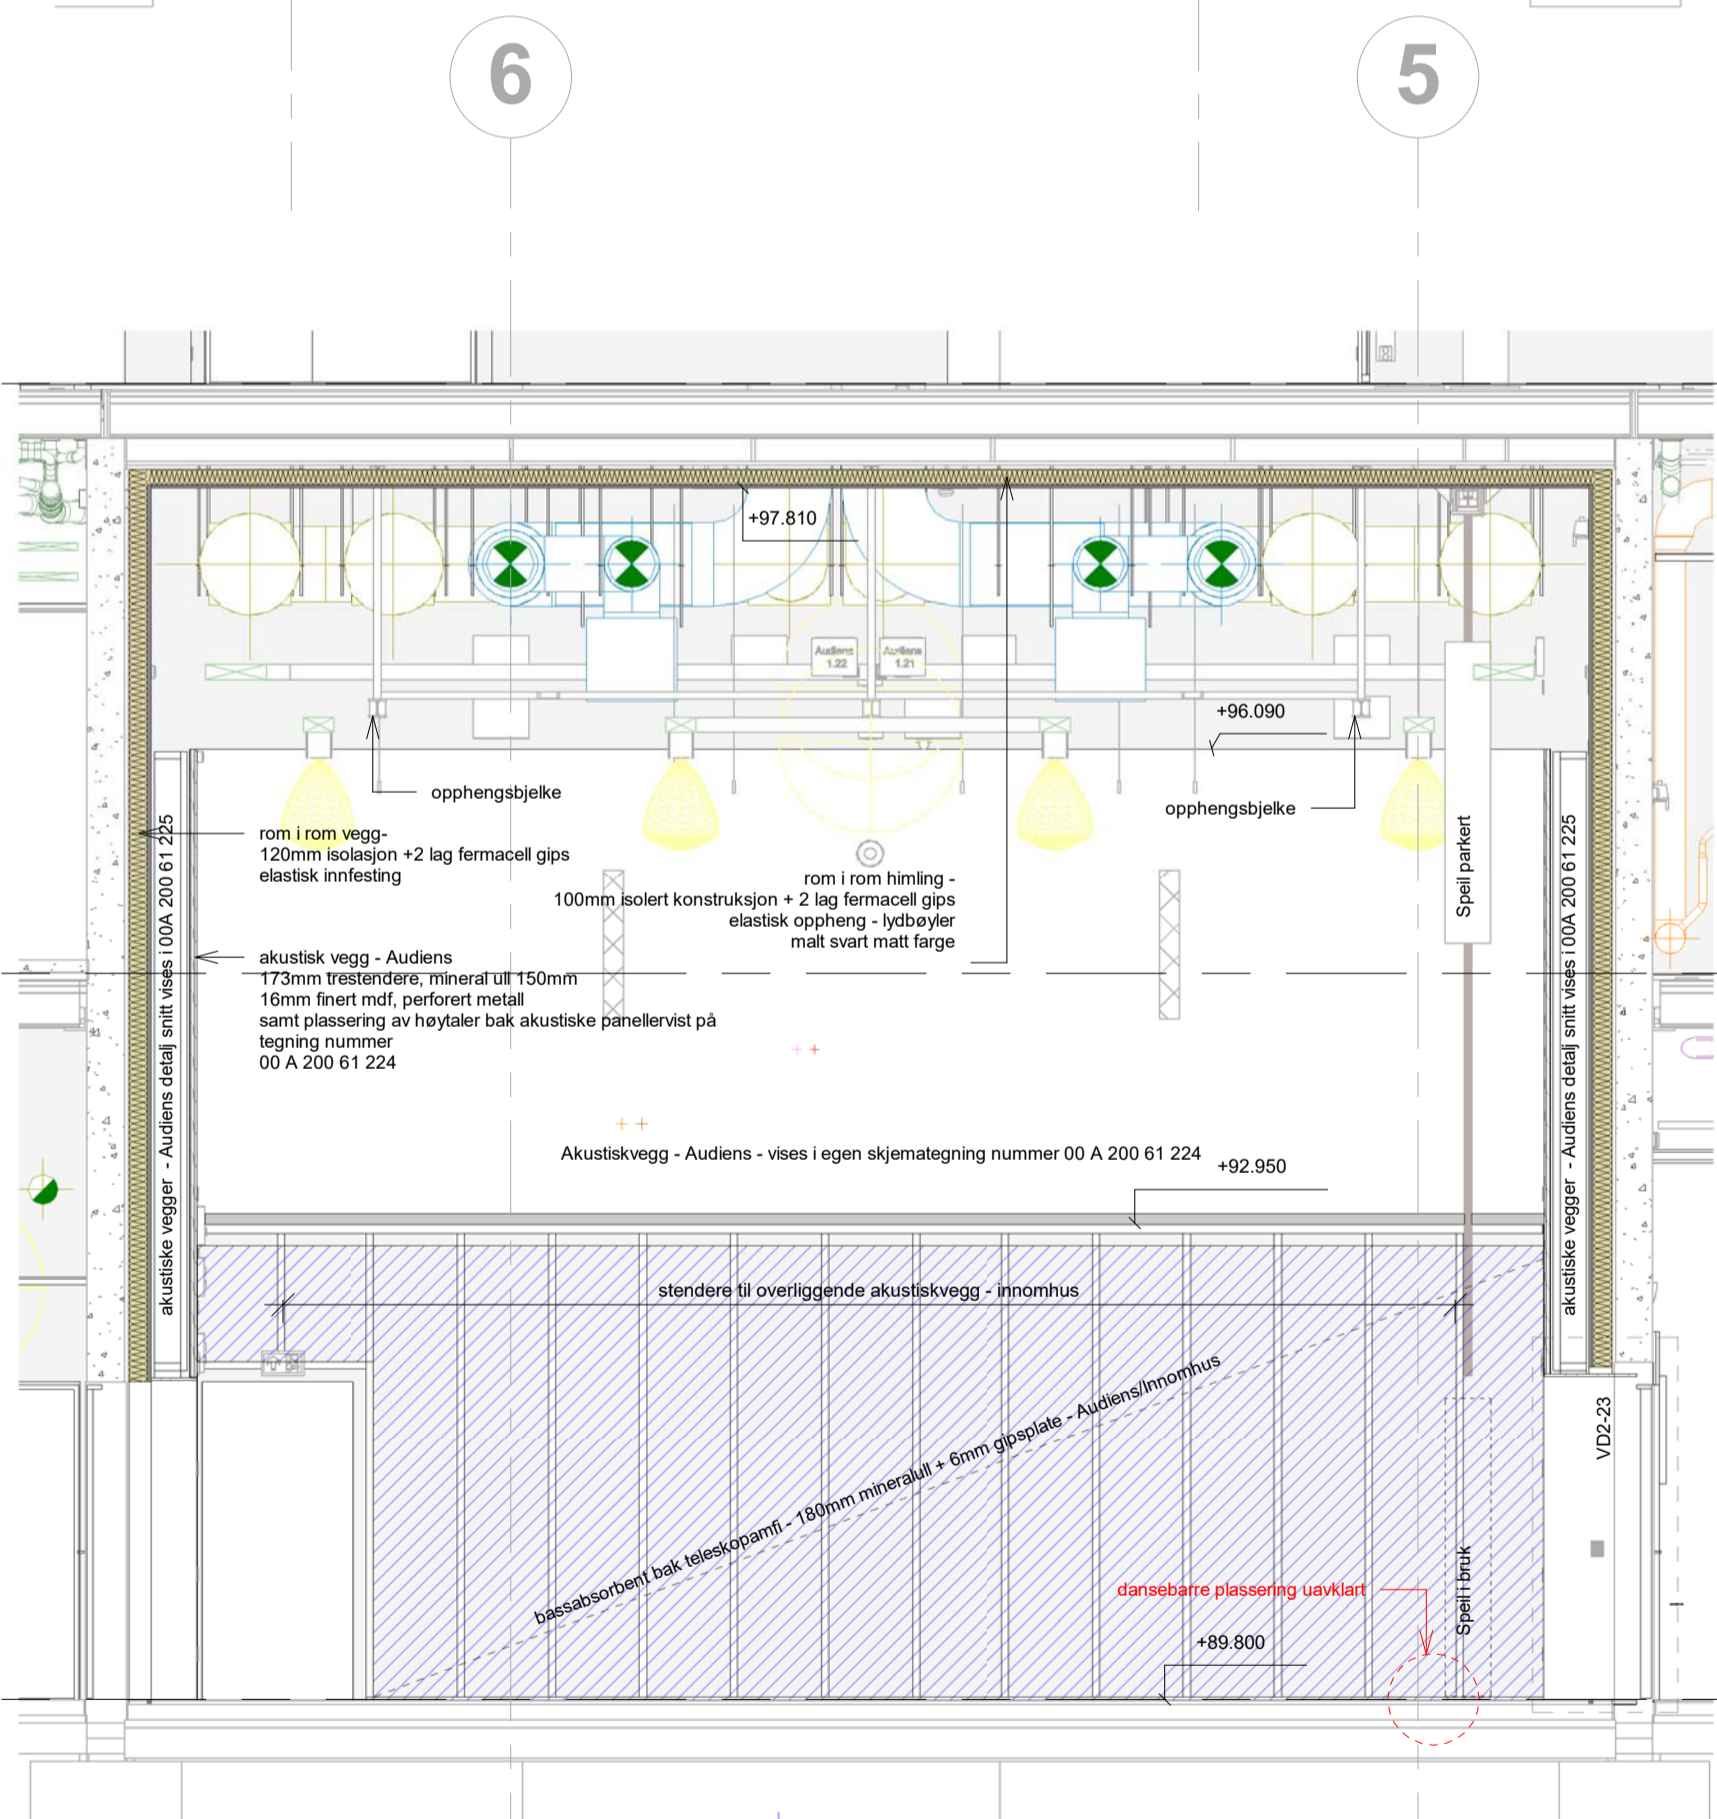

Tegningsnummer	Etasje	Område	Fag	Systemkode	Type tegn.	Løpnr.	Rev.	HFK byggingnummer
222901								222901

Prosjekteringsgruppen:

- ARK: HLM ARKITEKTUR AS
- ARK: B+B ARKITEKTER AS
- LARK: SMEDSVIG LANDSKAPSARKITEKTER
- RIB: MULTICONSULT
- RIE: MULTICONSULT
- RIV: MULTICONSULT
- Rxx: XXX

TELEFON:

- +47 55 55 04 00
- +47 55 90 74 40
- +47 55 21 04 70
- +47 55 62 37 00

LOKALISERINGSFIGUR:

Fase: **Arbeidstegning**

HORDALAND FYLKESKOMMUNE

CONSTRUCTA
Entreprenør AS

Tittel: **Åsane VGS**

Skjema multital oppriss

Tegningsnummer	Etasje	Fag	Systemkode	Type tegn.	Løpnr.	Rev.	HFK byggingnummer
00 A 200 61 221							222901

Godkjent	ML
Kontroll prosjekt	
Sign.	
Kontroll	
TS Checker	
Finnavn	
ax	
Dato	14.11.19
Målestokk	1 : 50
Kontroll utførende	
Sign.	
Kontroll	