
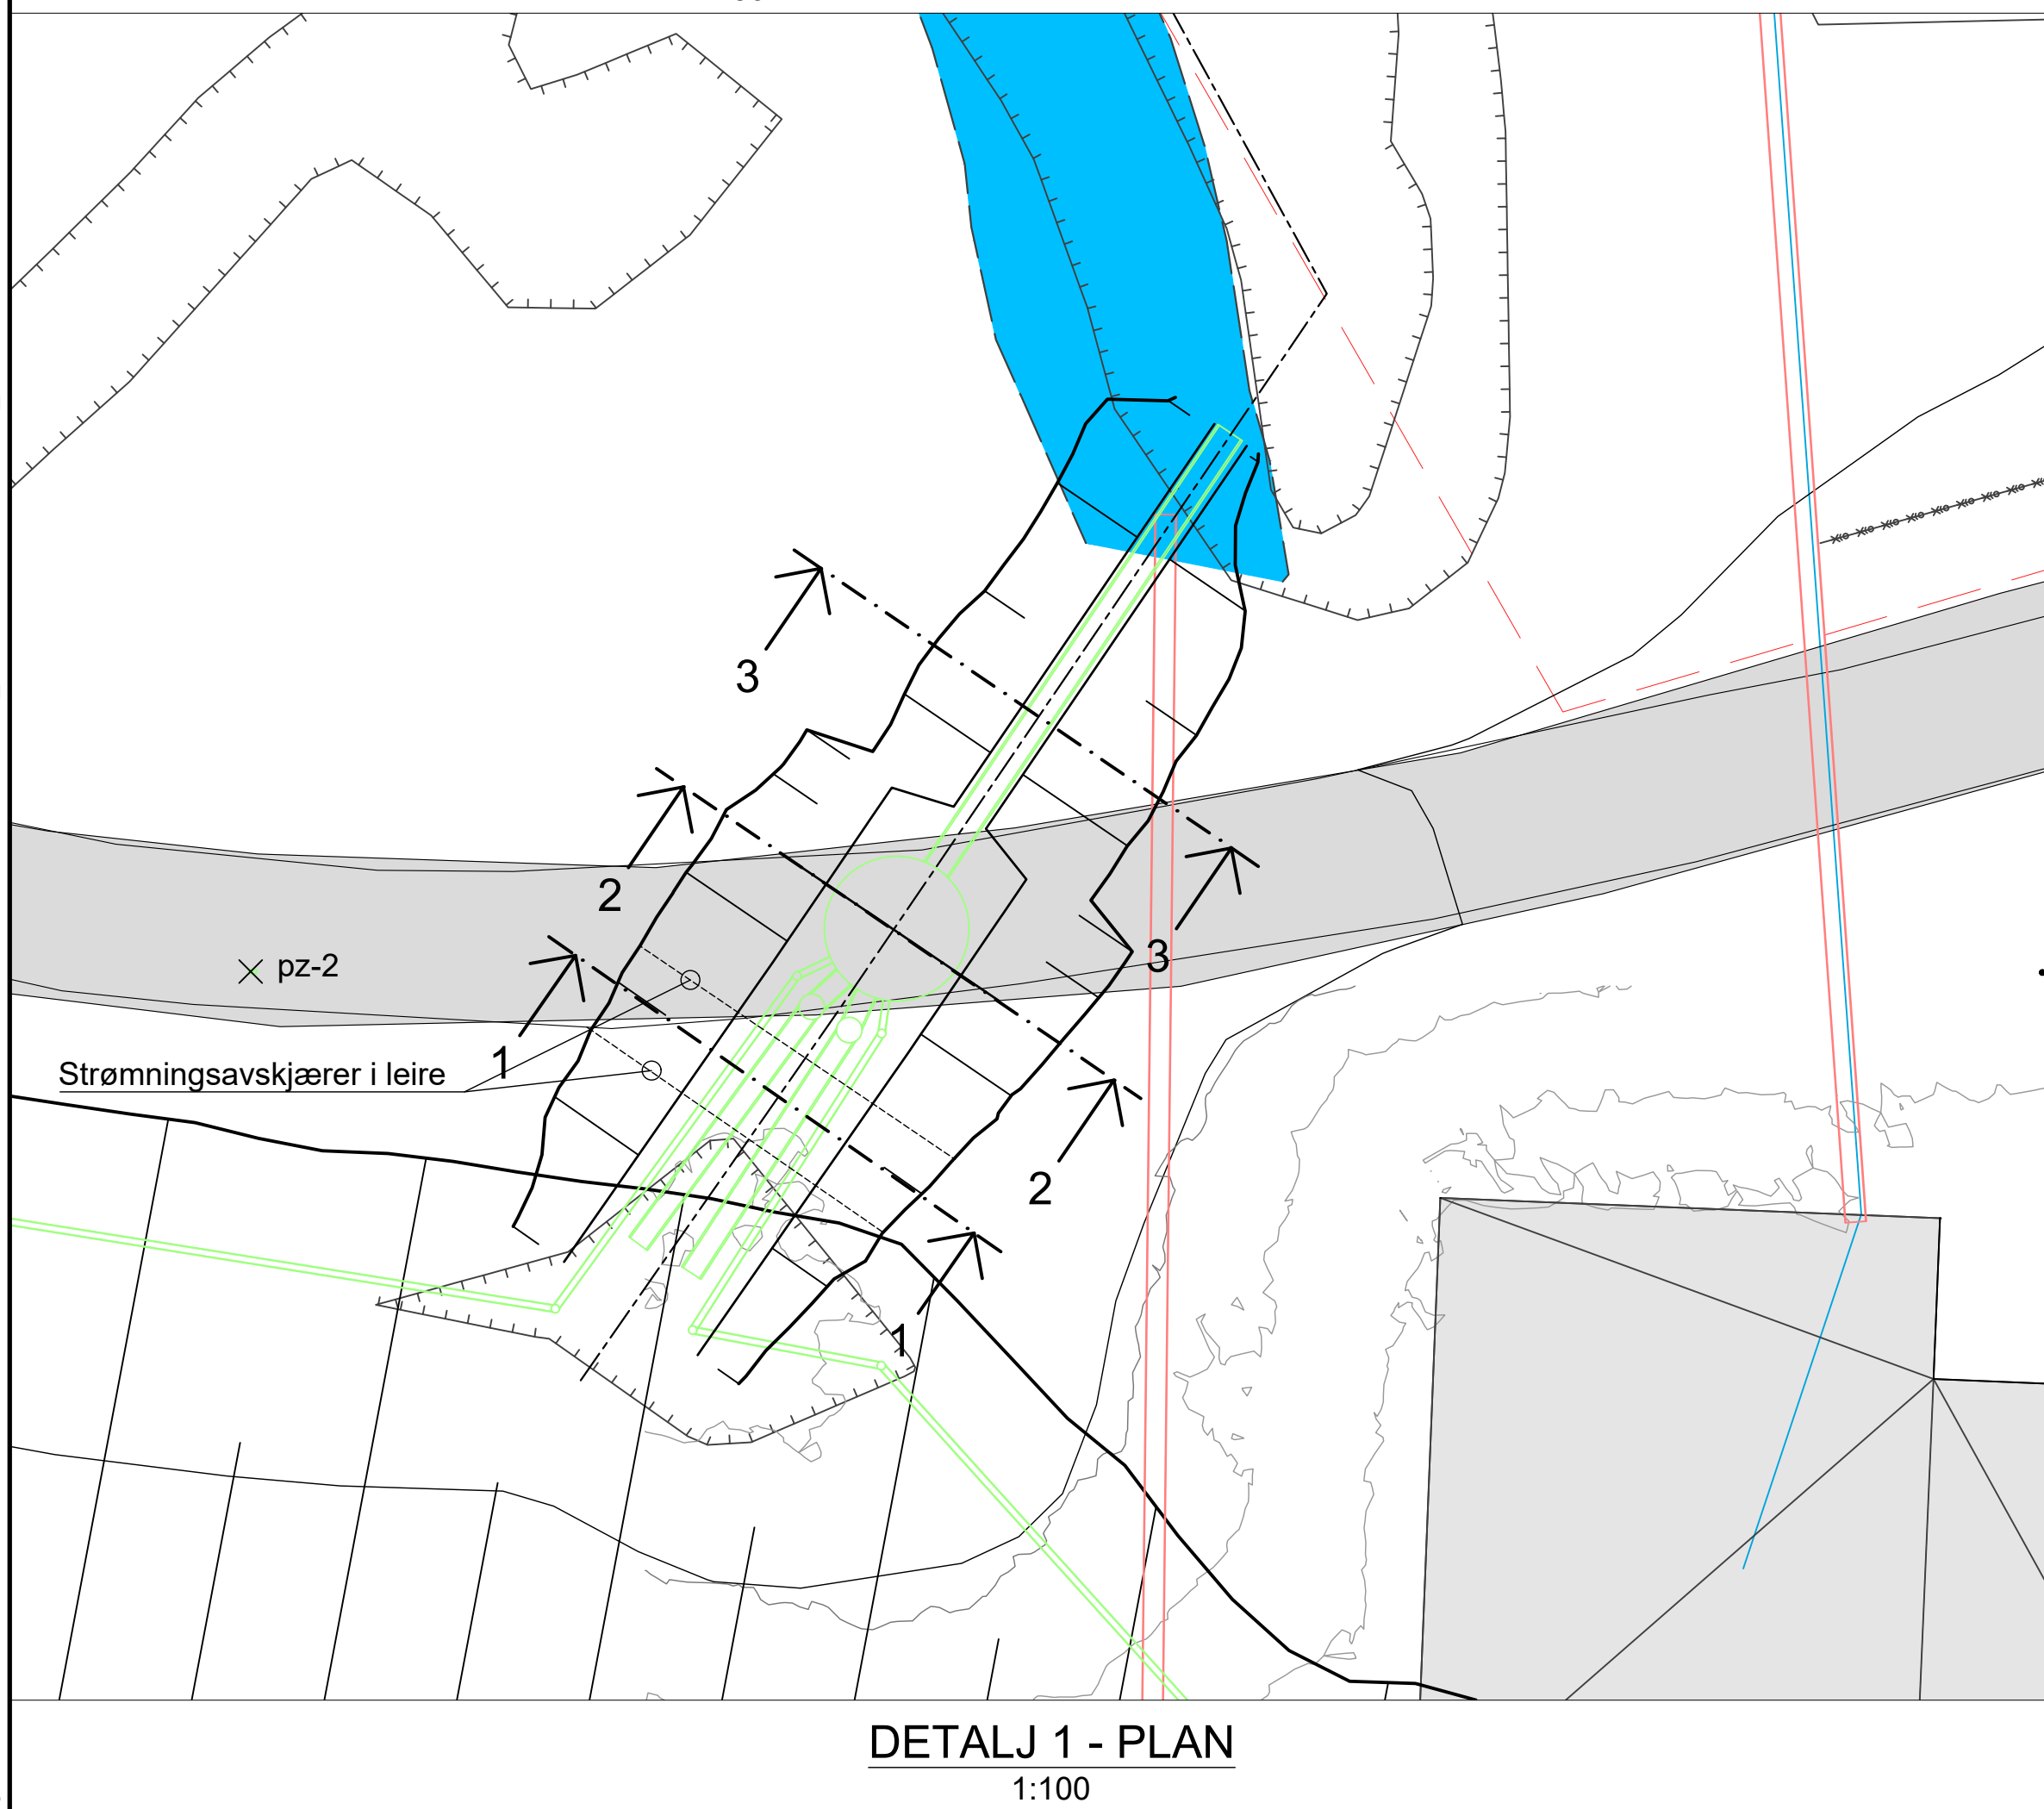
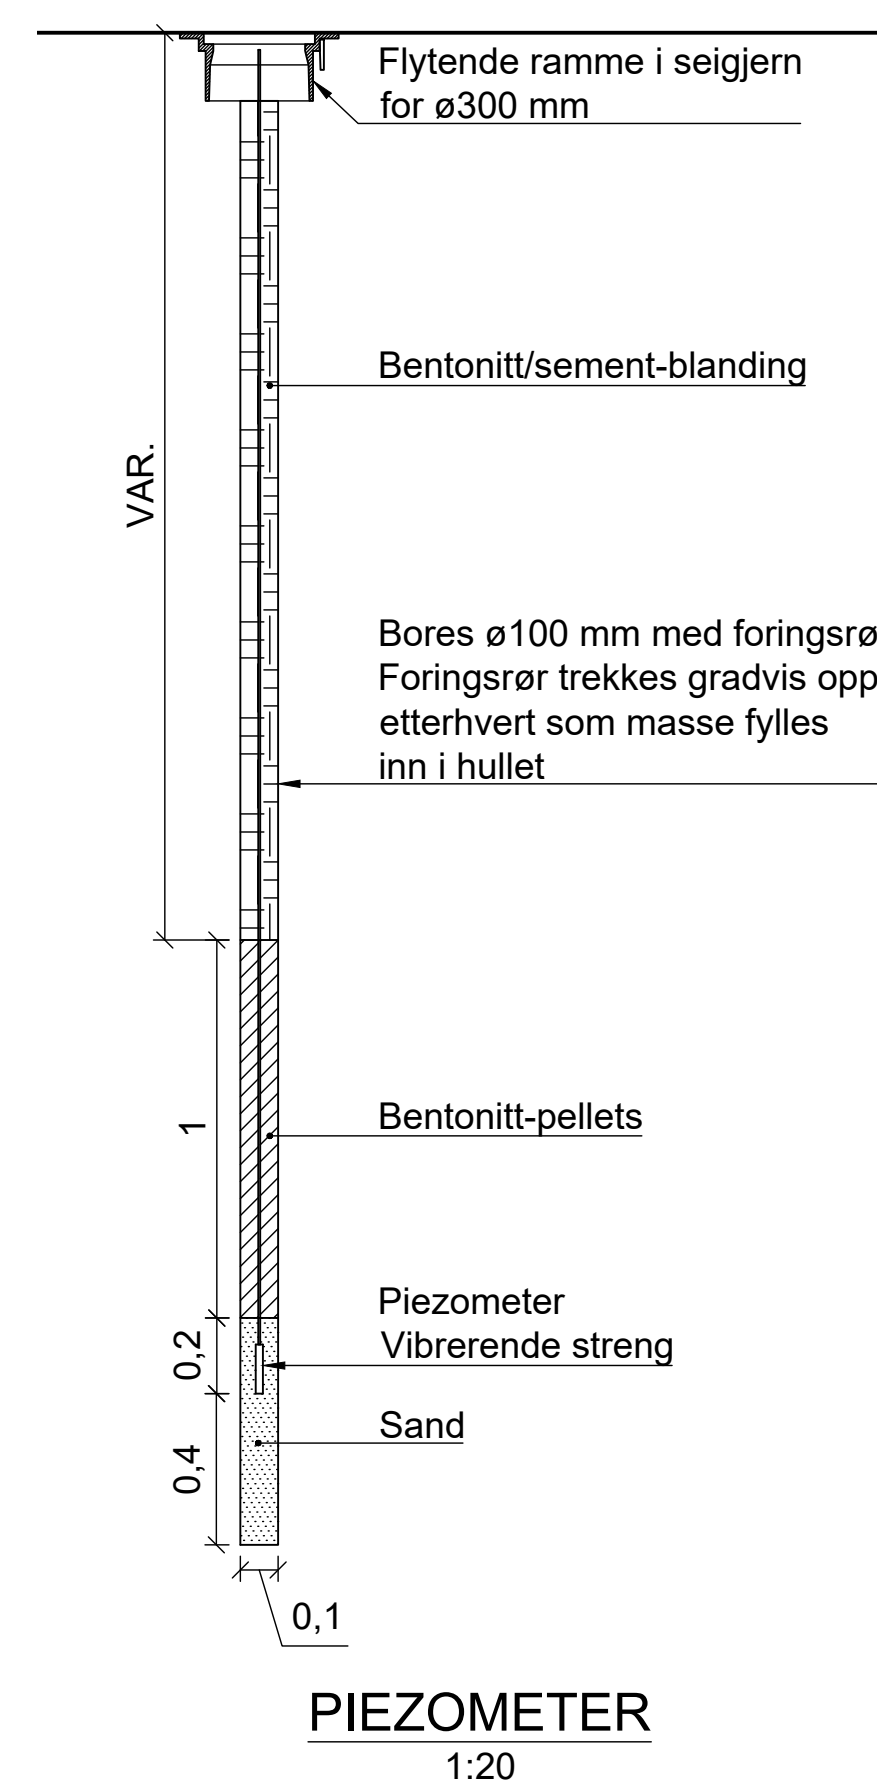
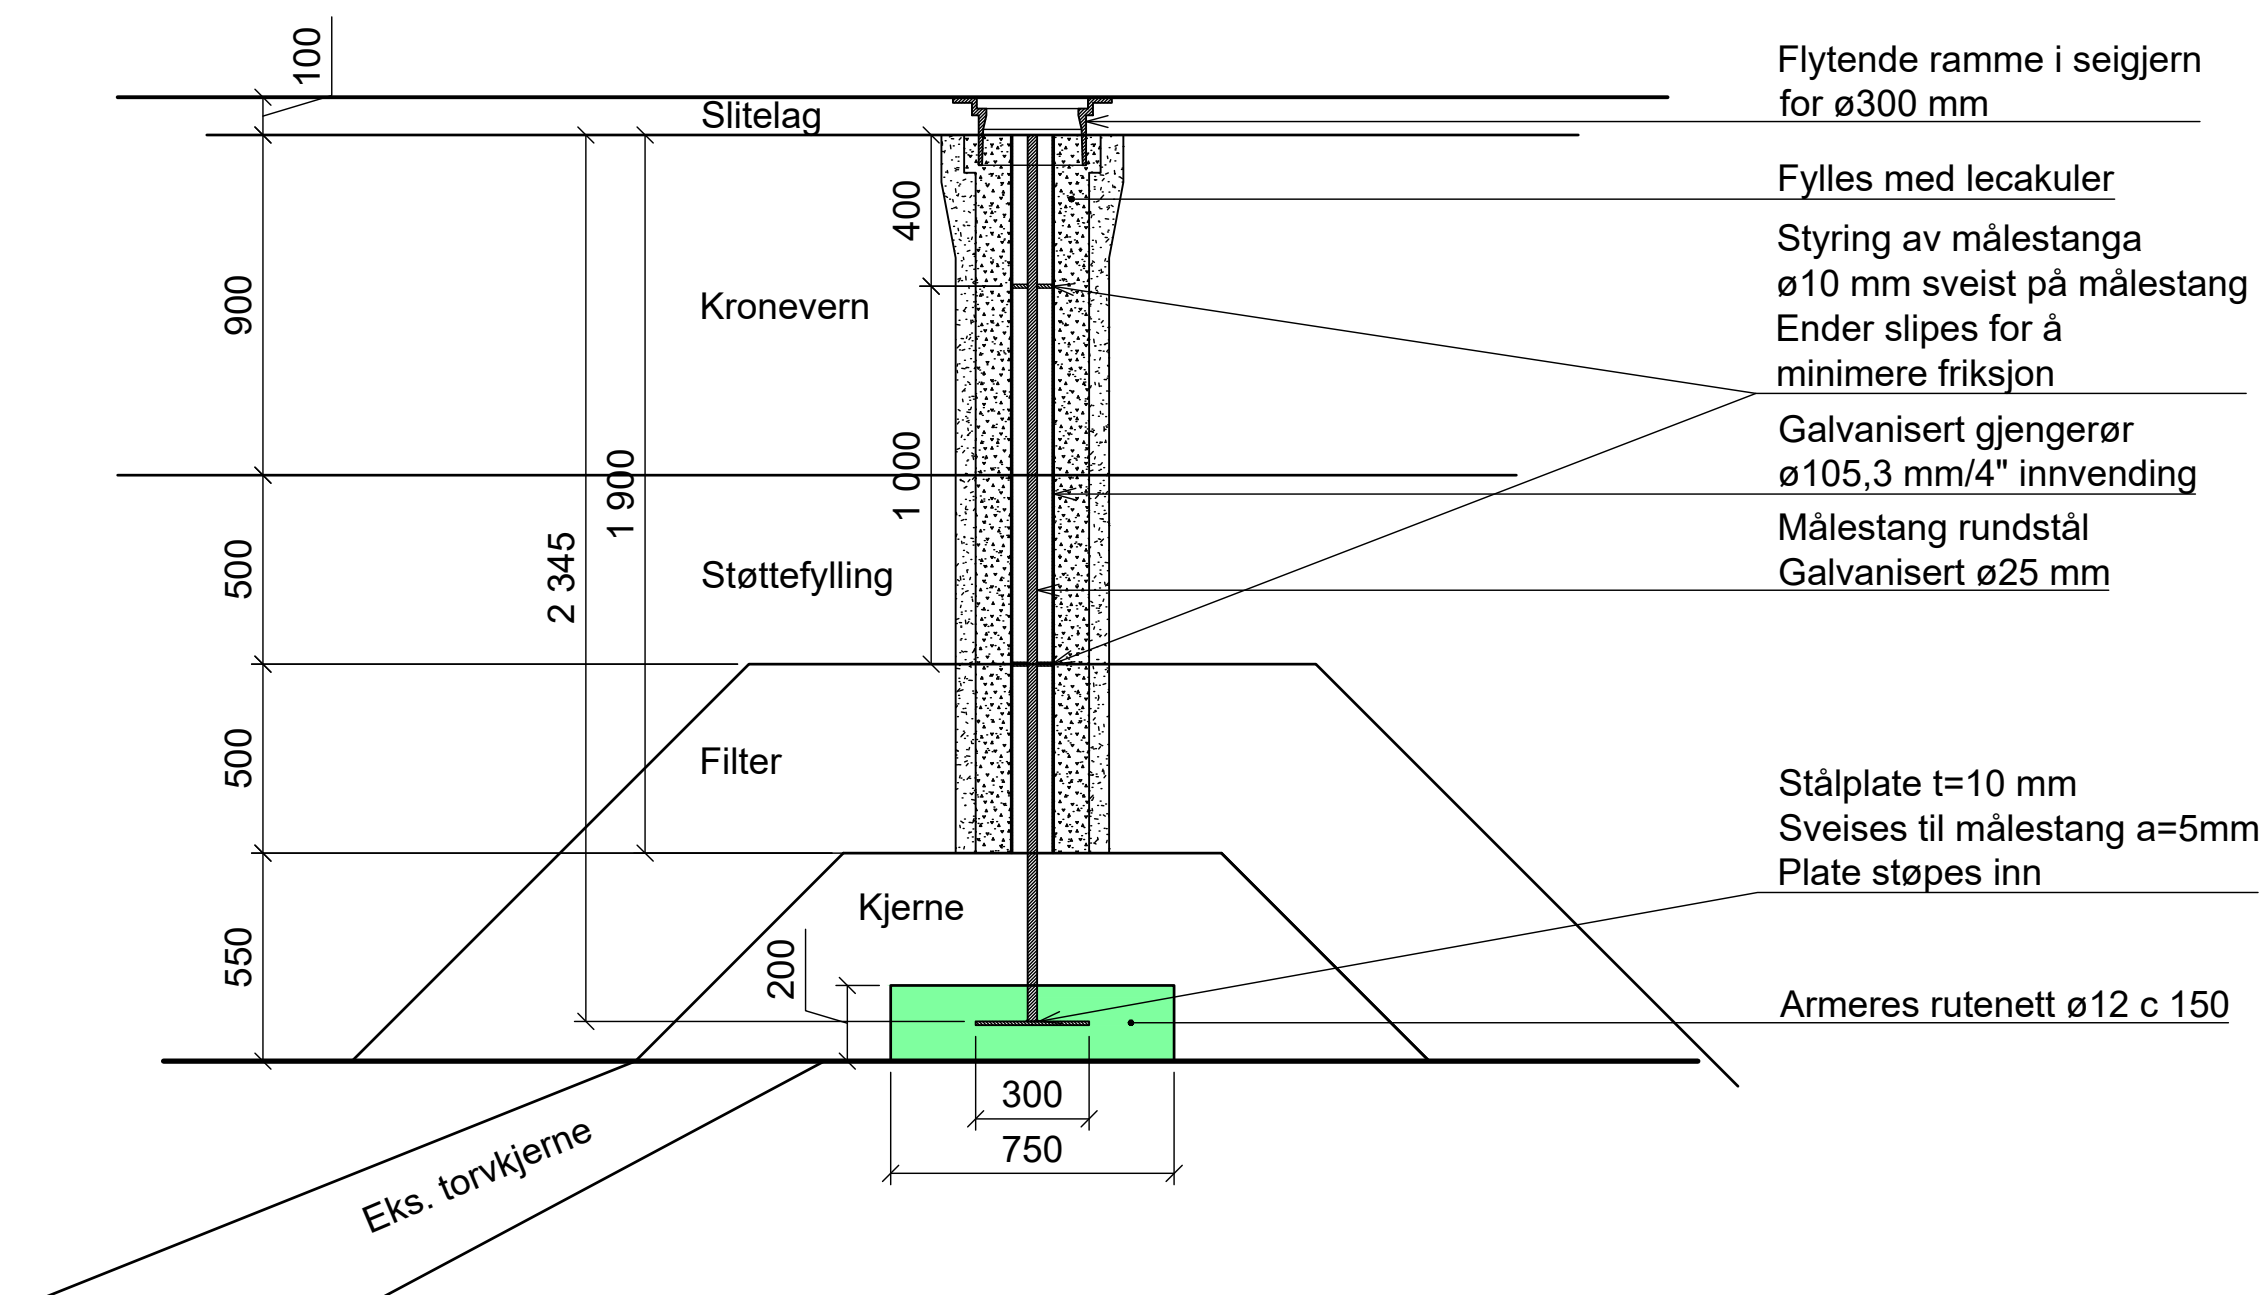
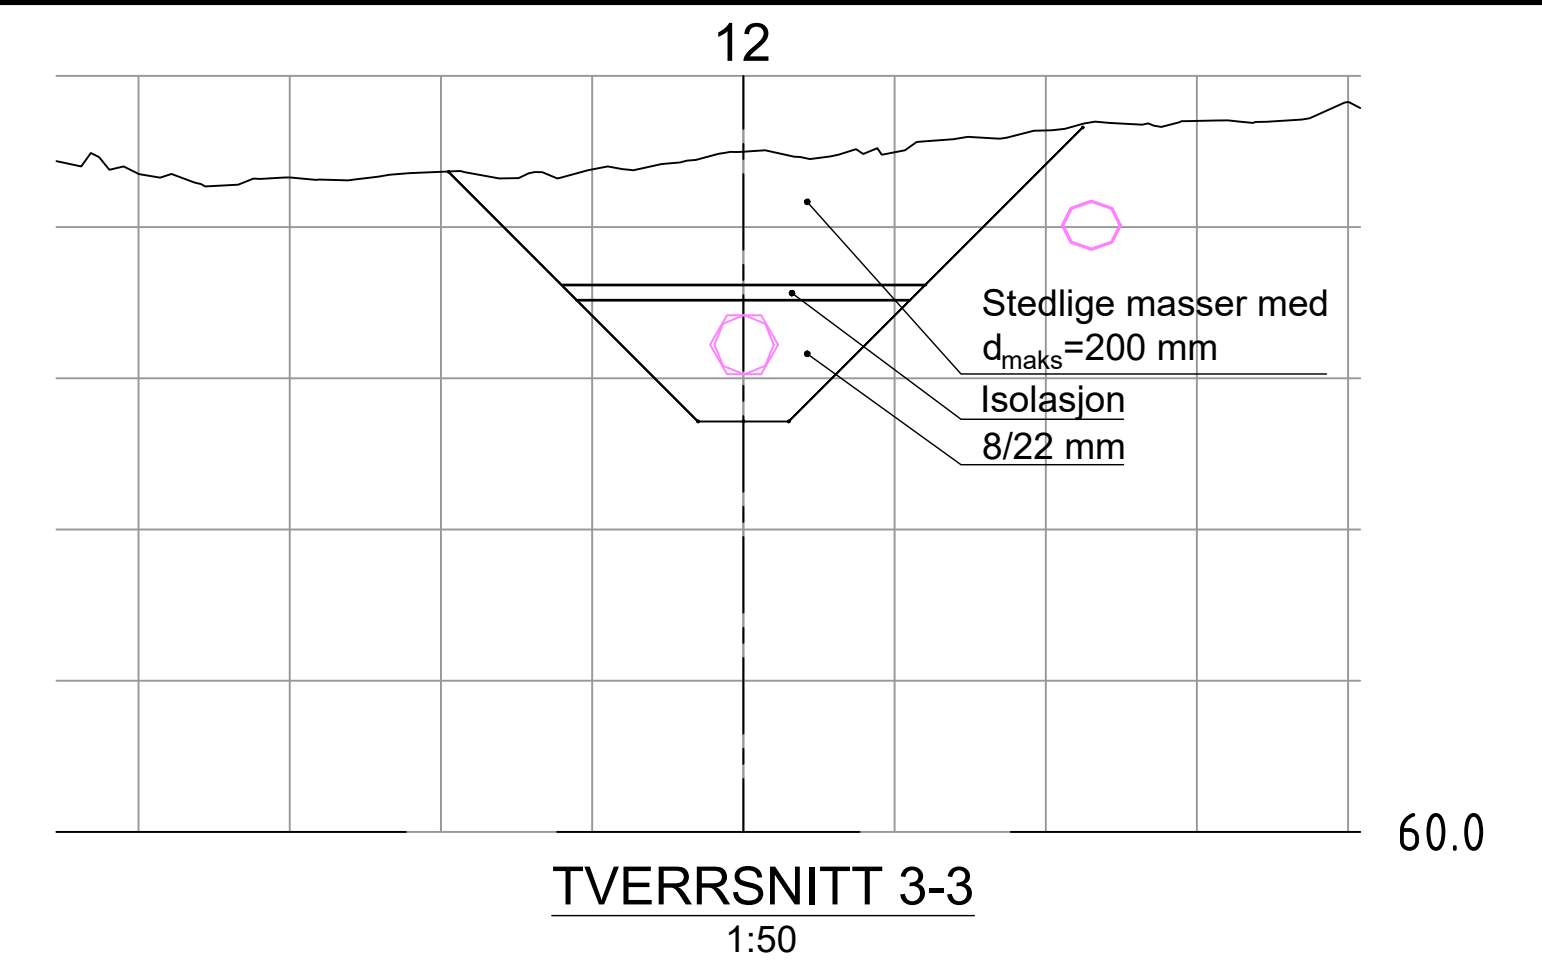
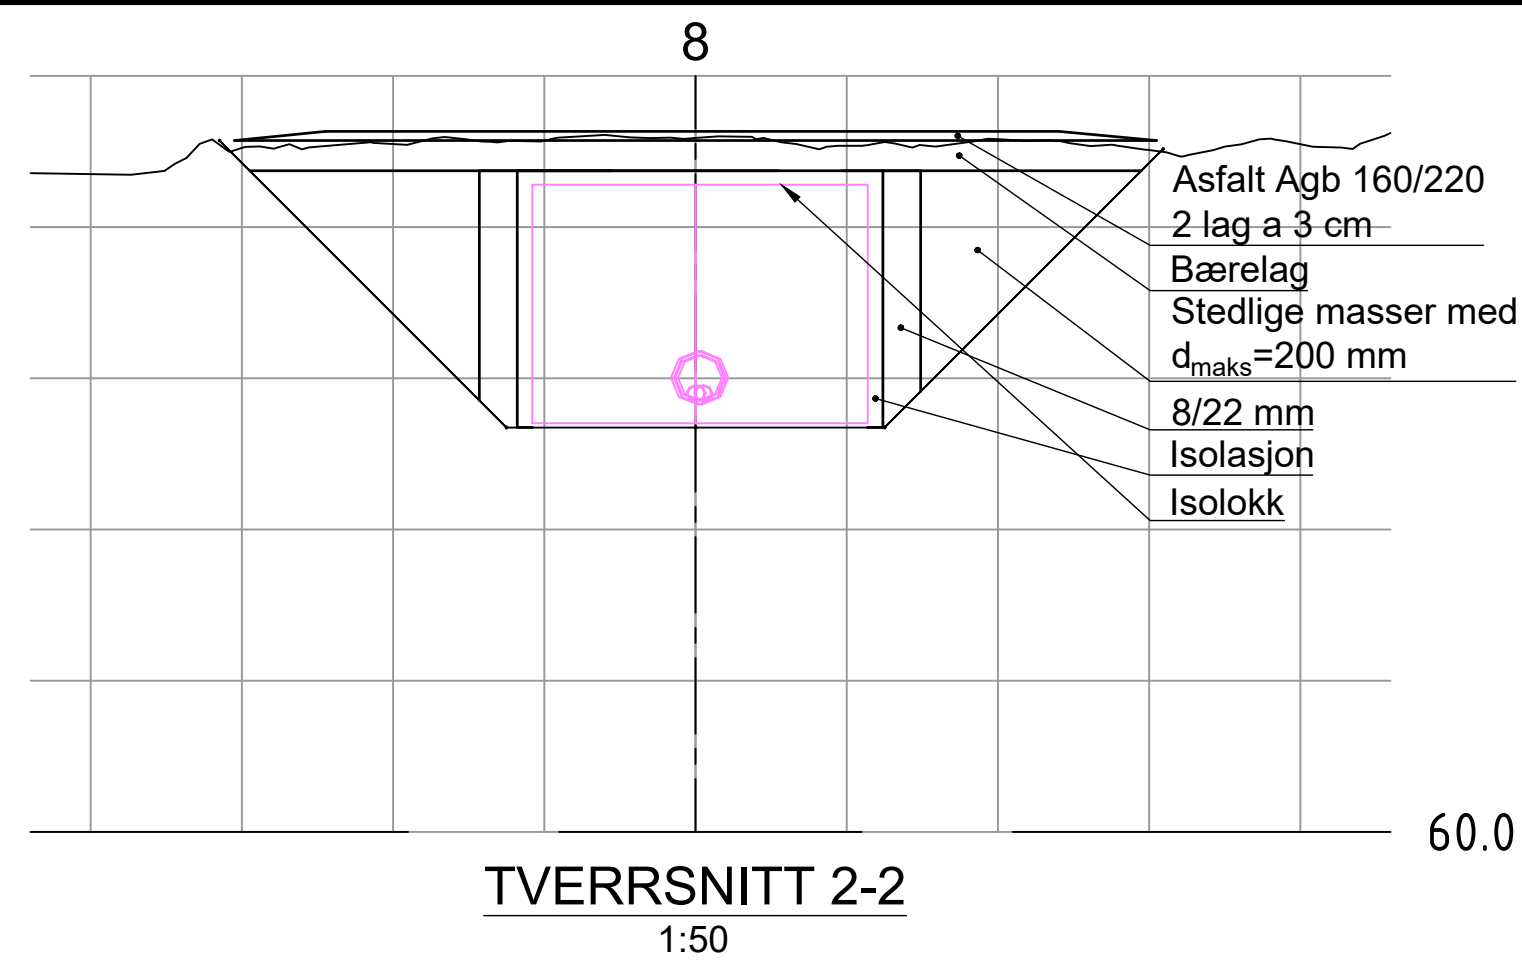


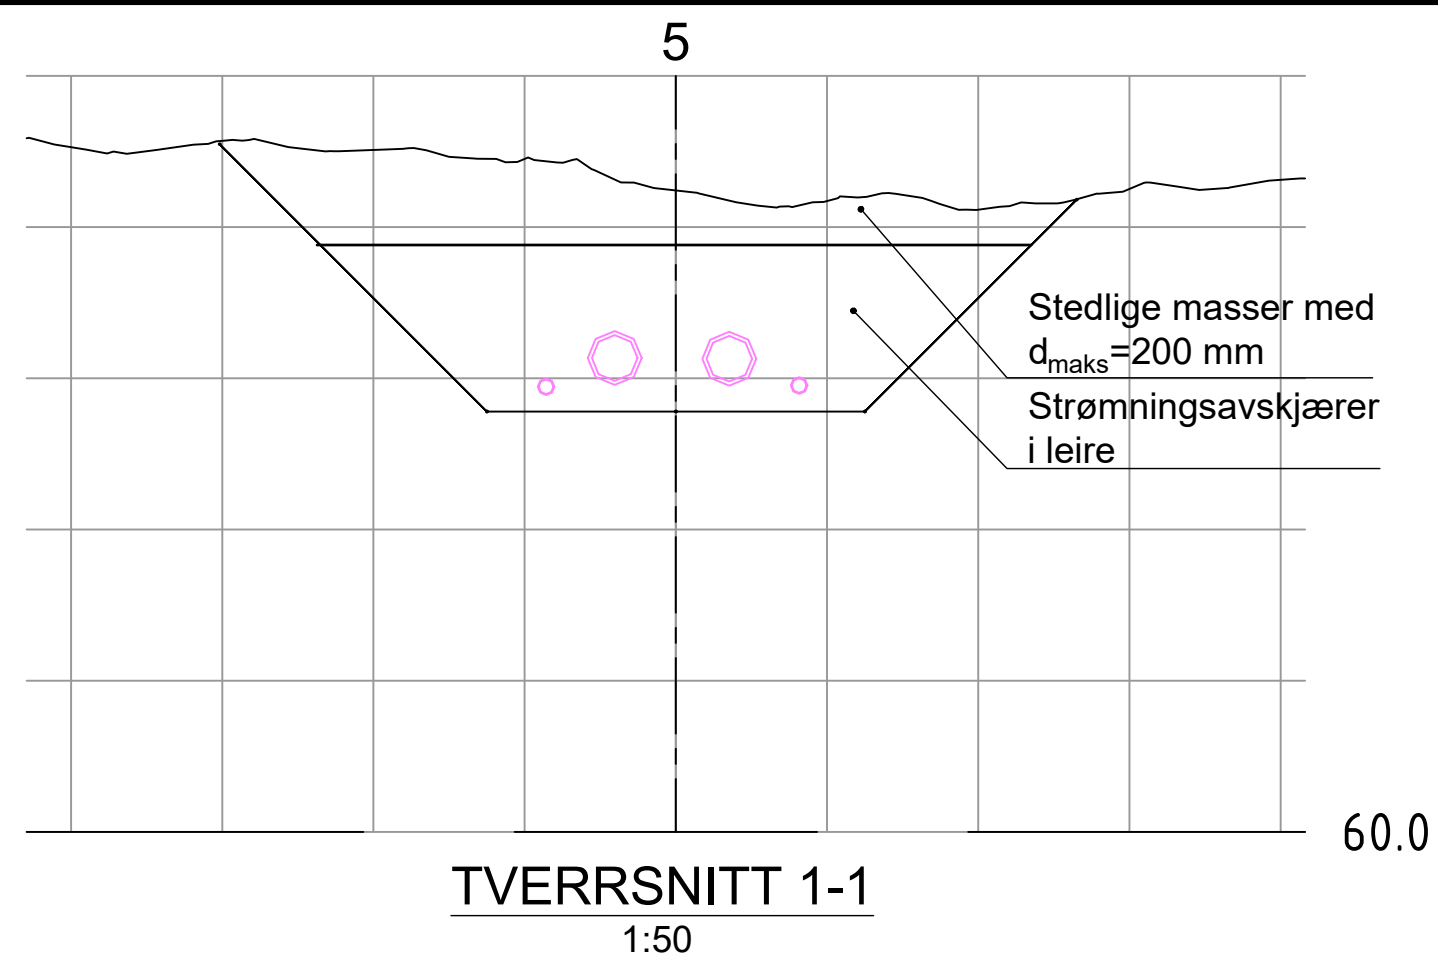

Tegningsnummer	Revisjon
102	F01

<u>ANMERKNINGER</u>	
Geodetisk datum:	EUREF89 UTM32N
Høydedatum:	NN2000
HRV (konsesjonert i NN54):	66,00
HRV (målt i NN2000):	65,89
$\Delta h = 0,05 \text{ m}$	

F01	2019-11-19	Tilbudsgrunnlag	EgiVar	StiSan	EgiVar
Rev.	Dato	Beskrivelse	Utarbeidet	Fagkontroll	Godkjent

Dette dokumentet er utarbeidet av Norconsult AS som del av det oppdraget som fremgår nedenfor. Opphavsretten tilhører Norconsult AS. Dokumentet må bare benyttes til det formål som oppdragsavtalen beskriver, og må ikke kopieres eller gjøres tilgjengelig på annen måte eller i større utstrekning enn formålet tilsier.

Utdeling av formidlet tilsette	
Kristiansund kommune	Målestokk (gjelder A1) Som vist

Fornyng dam Bolgavatn
Fyllingsdam
Detaljer lekkasjemåling og kjernebolter
Plan og tverrsnitt

Norconsult 	Oppdragsnummer 5135208	Tegningsnummer 102	Revisjon F01
--	---------------------------	-----------------------	-----------------