
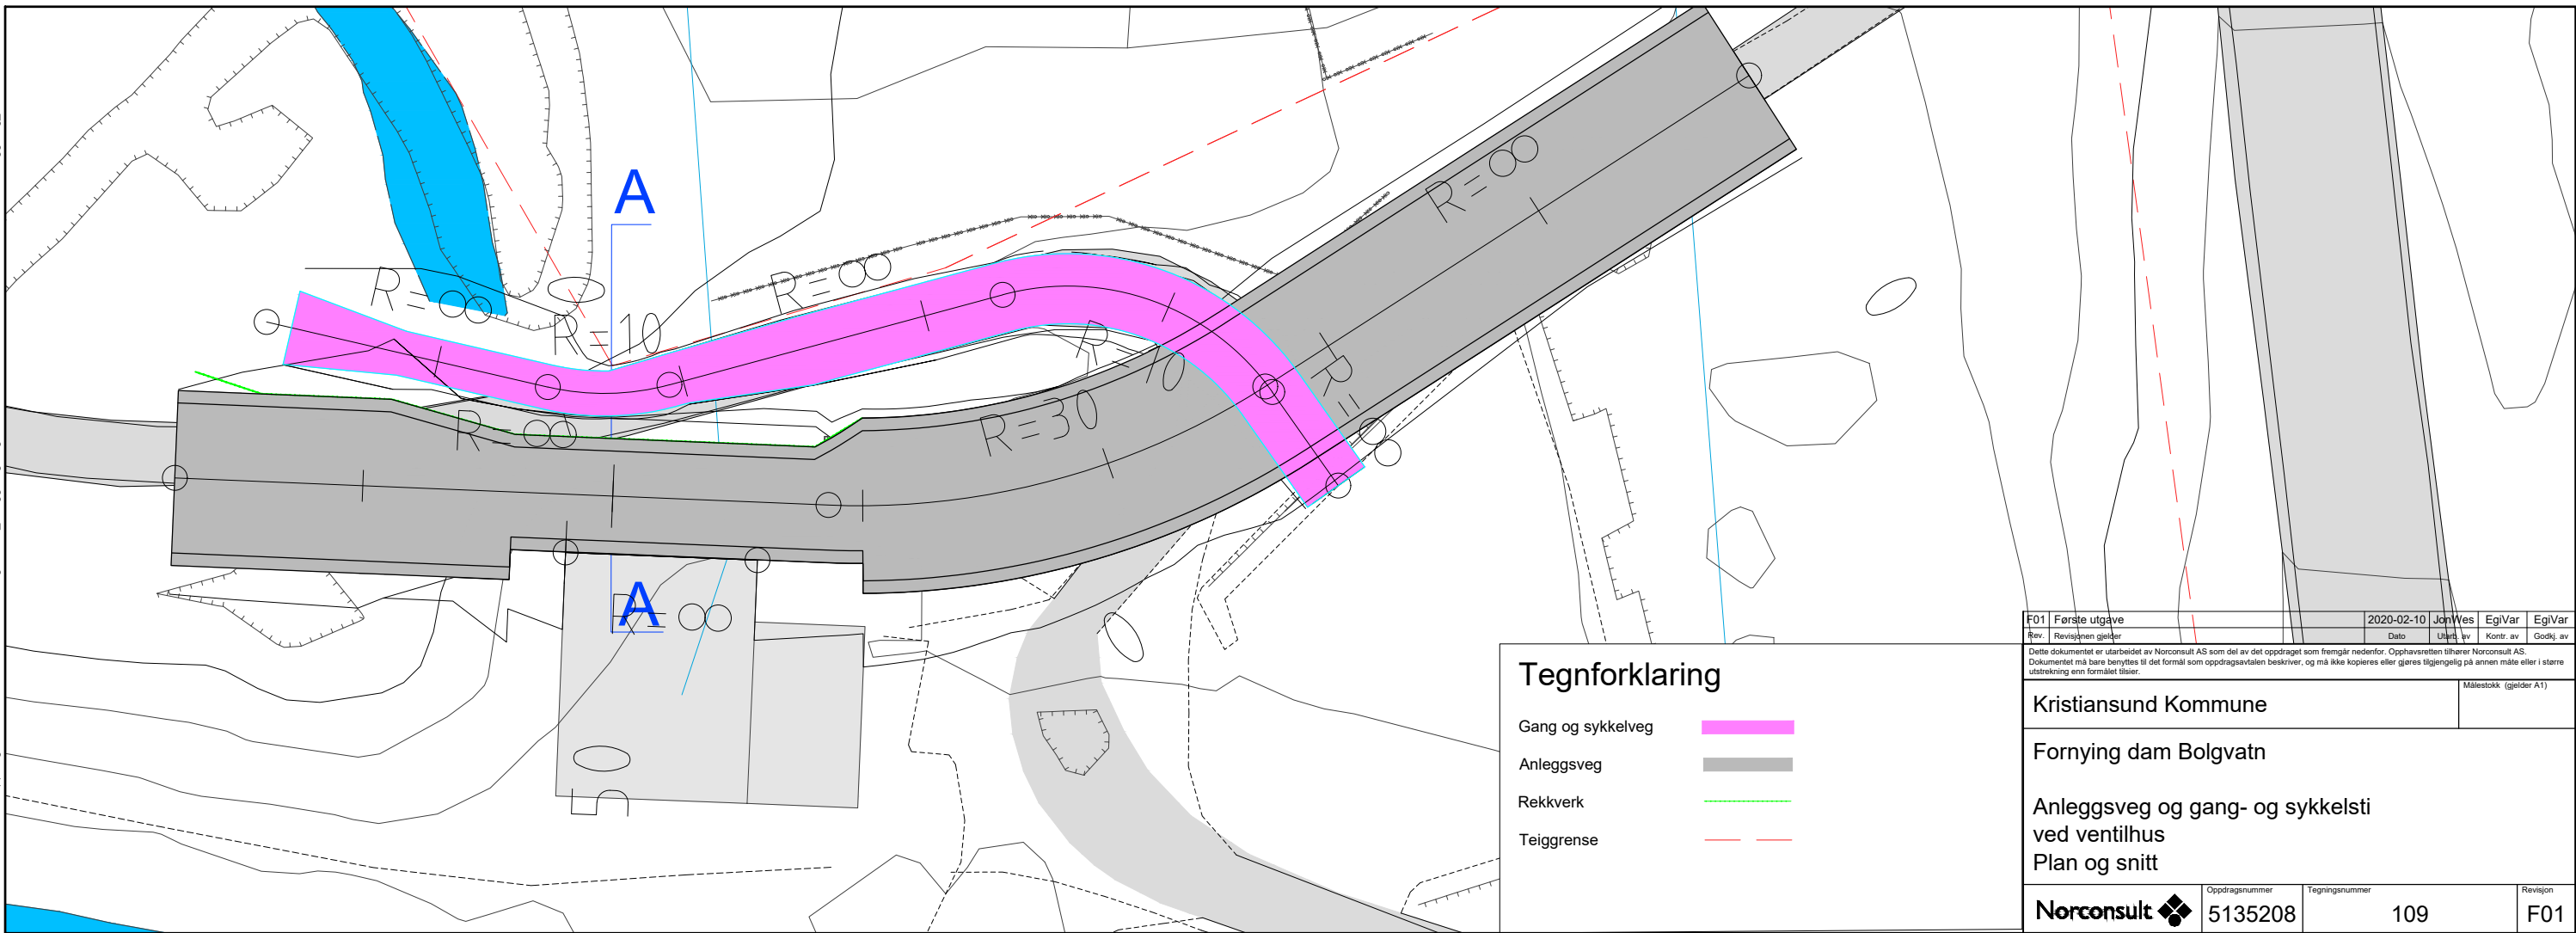


Normalprofil
snitt AA

Damhus

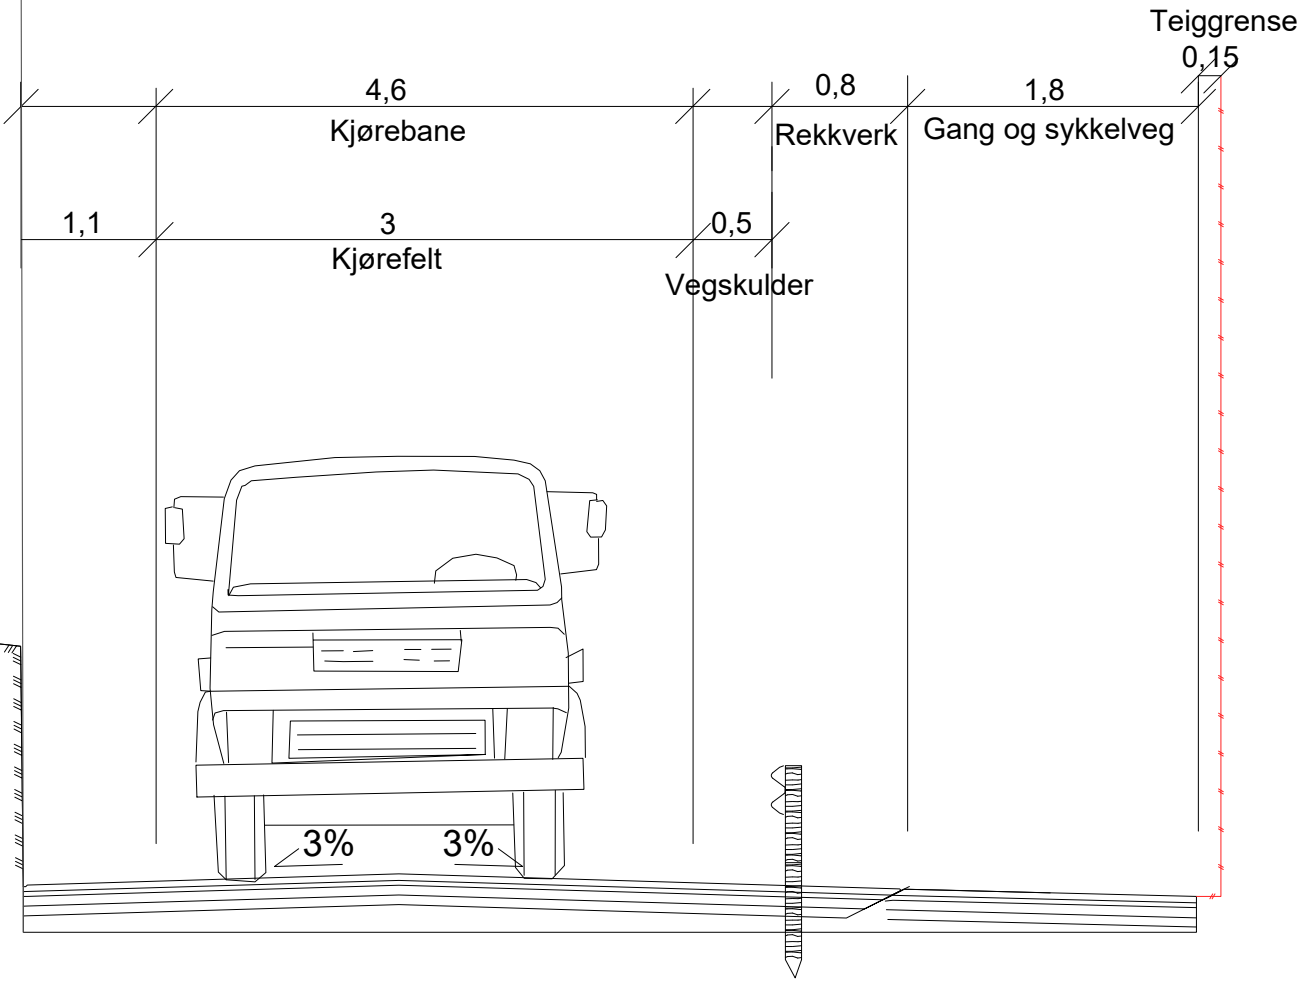

Tegnforklaring				
Gang og sykkelveg				
Anleggsveg				
Rekkverk				
Teiggrænse				

F01 Første utgave		2020-02-10		JonWes	EgiVar	EgiVar
Rev.	Revisjonen gjelder	Dato	Utdr. av	Kontr. av	Godkj. av	
Dette dokumentet er utarbeidet av Norconsult AS som del av det oppdraget som fremgår nedenfor. Opphavsretten tilhører Norconsult AS. Dokumentet må bare benyttes til det formål som oppdragsavtalen beskriver, og må ikke kopieres eller gjøres tilgjengelig på annen måte eller i større utstrekning enn formålet tilsier.						
Kristiansund Kommune					Målestokk (gjelder A1)	
Fornyng dam Bolgvatn						
Anleggsveg og gang- og sykkelsti ved ventilhus						
Plan og snitt						
Norconsult 		Oppdragsnummer	Tegningsnummer		Revisjon	
		5135208	109		F01	