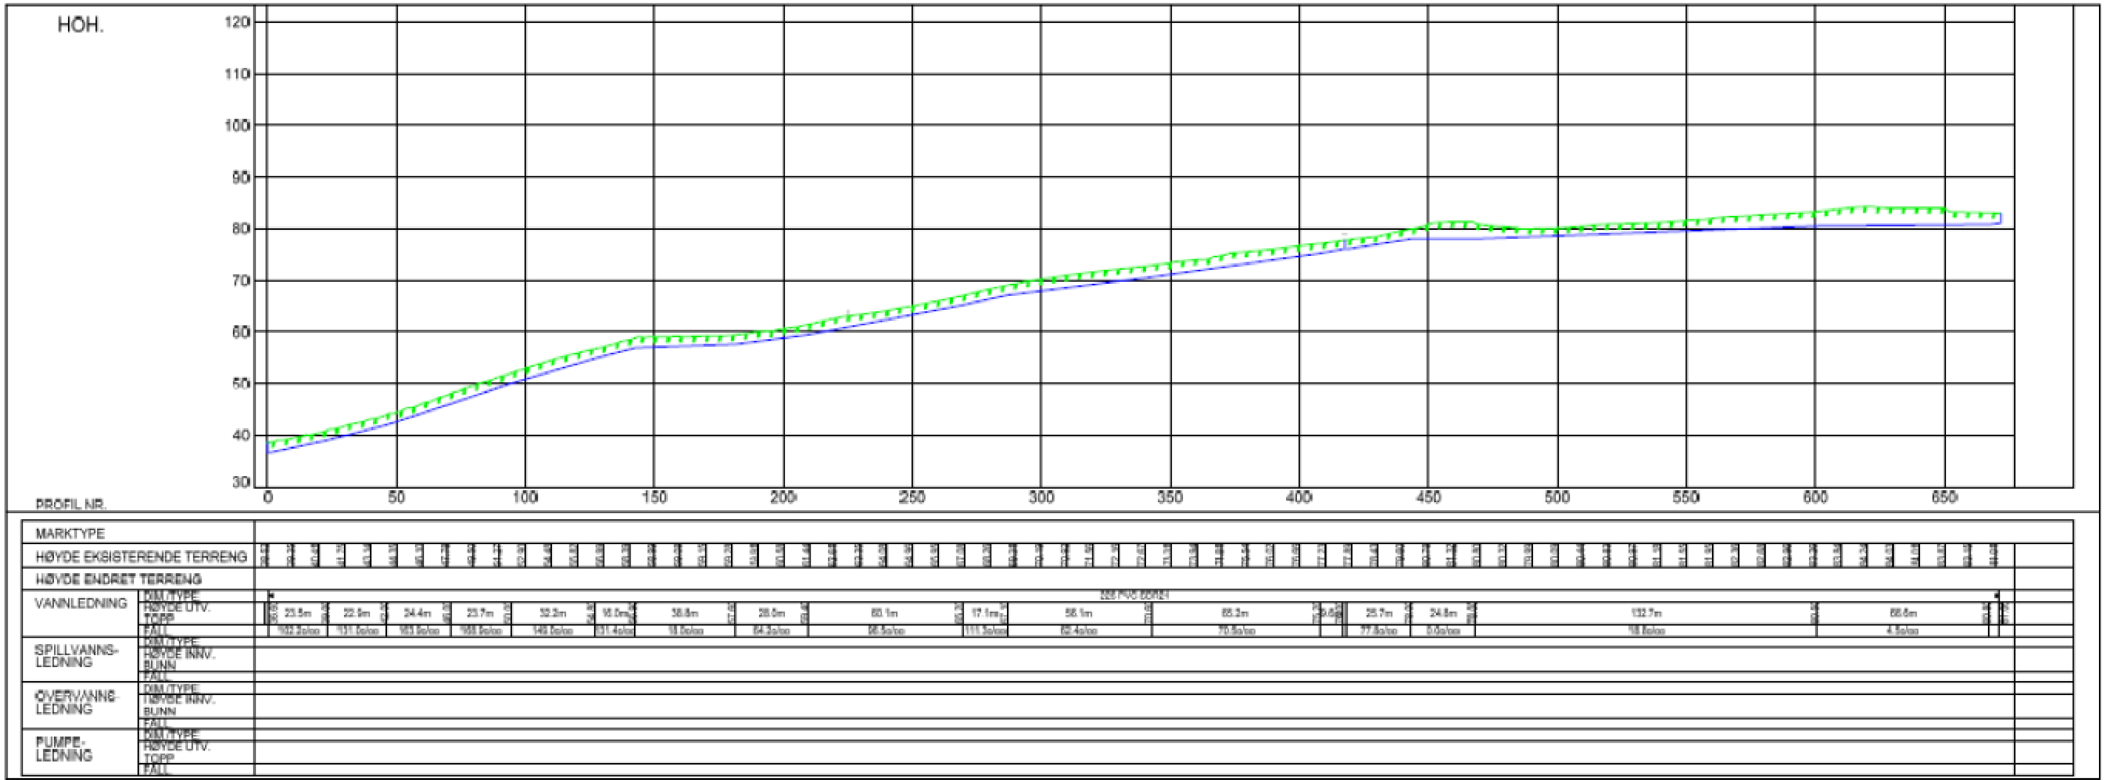

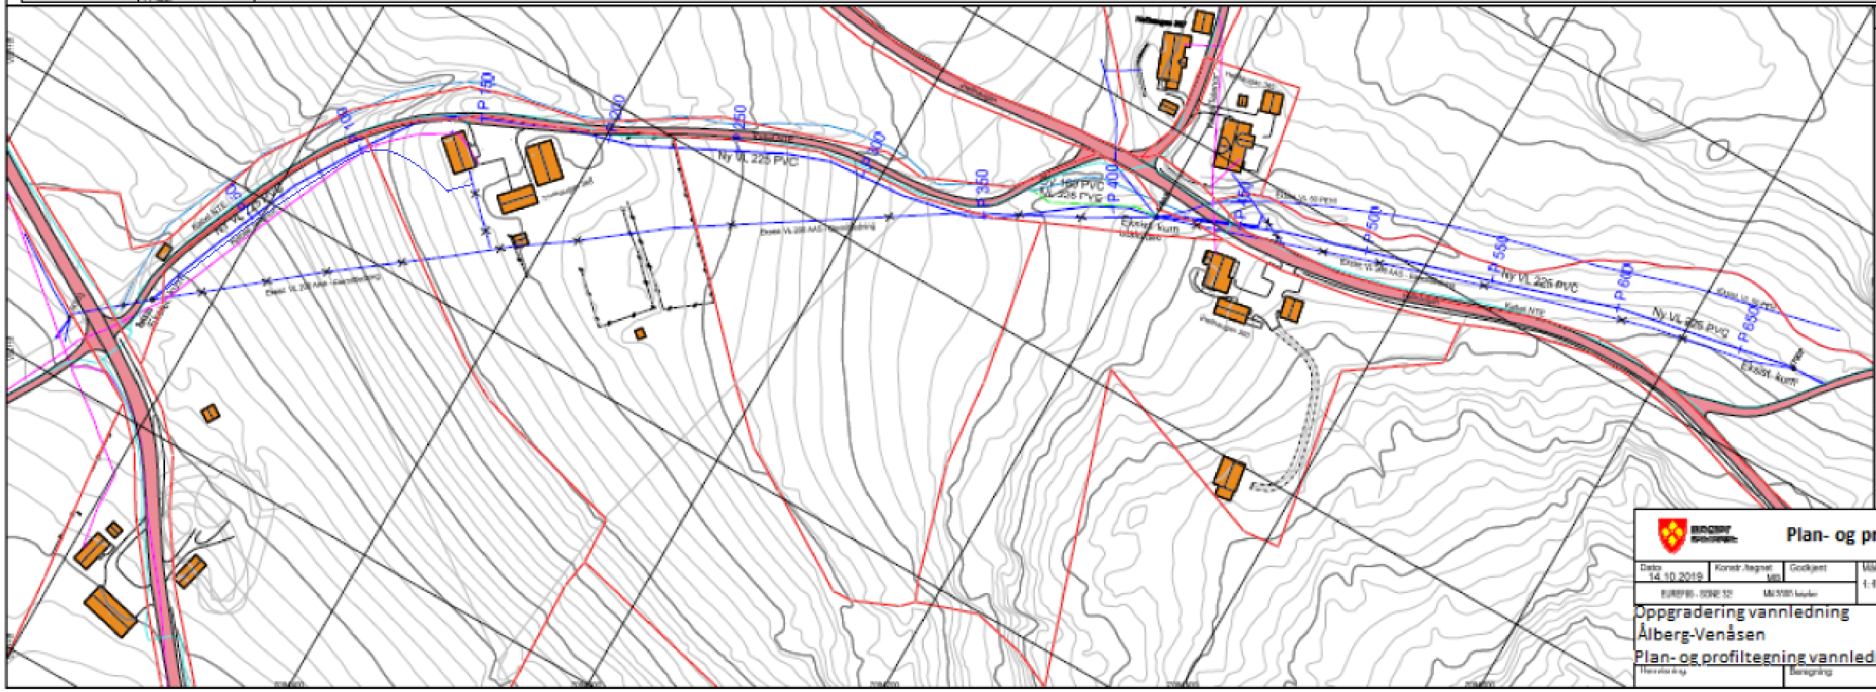

Tegnforklaring

- Eksisterende vannledning
- Eksisterende kabel NTF
- Eksisterende kabel Telenor
- Ny vannledning
- Ny spillvannsledning
- Ny overvannsledning
- Ny drensledning
- Eksisterende kum
- Ny kum
- Ny kum m/brannvannsuttak
- X Ledninger utgår / tas ut av drift

Bend på PVC-rør skal være langbend

Peilebånd for ny vannledning føres inn i kum og klamres til kumvegg.

Kartplan (x,y) : EUREF 89 - UTM sone 32
Høydereferanse: NN 2000

Plan- og profil prinsipptegning

Dato	Konstr./tegnet	Godkjent	Målestokk	
14.10.2019	MB		1:1000, 1:800	
EUREF89 - SONE 32	NN 2000 høyder			

Oppgradering vannledning
Ålberg-Venåsen
Plan- og profiltegning vannledning

Erstatning for:	Erstattet av:

H02

Henvisning	Betegning