

SLAGRETNING
ENDRES.

SYMBOLFORKLARING:

- - - BRANNCELLESKILLE EI 60 A2-S1,d0 [A60]
- ➔ RØMNINGSDRETNING
- ➔ VINDUSRØMNING
- ① DØR EI 30-Sa [B30]
- ② DØR EI 30-CSa [B30 S]
- ③ DØR EI 60-Sa [B60]
- ④ DØR EI 60-CSa [B60 S]
- ⑤ DØR E 30-CSa [F30 S]
- /// RØMNINGSVEI
- RL RØYKLUKE
- ▲ RØYKLUKEÅPNER

DØRSKJEMA:

| NR.: | TYPE: |
|------|-------------------|
| ① | EI 30-Sa [B30] |
| ② | EI 30-CSa [B30 S] |
| ③ | EI 60-Sa [B60] |
| ④ | EI 60-CSa [B60 S] |
| ⑤ | E 30-CSa [F 30 S] |
| ⑥ | UKLASSIFISERT |

DØRER VIST MED RØD RING PÅ
TEGNINGER SKAL BYTTES TIL NY DØR.
SE SYMBOLFORKLARING OG DØRSKJEMA
FOR BRANNKLASSE, ADGANGSKONTROLL,
SELVLUKKER O.L.

NOTER:

1. EKSISTERENDE DØR MED KORREKT BRANNKLASSE. DØRPUMPER OG HOLDEMAGNET MONTERES.
2. EKSISTERENDE DØR HVOR DET SKAL MONTERES ADGANGSKONTROLL.
3. EKSISTERENDE DØR SOM SKAL TILRETTELIGGES MED KAC-PANEL FOR Å KUNNE ÅPNES I EN EVAKUERINGSITUASJON.

| | | | | | |
|----------|----------|------------|--------|-------------|----------|
| Revisjon | Retnings | 19.11.2019 | - | - | - |
| Fase | | | Tegnet | Kontrollert | Godkjent |

DETALJPROSJEKT



Ramboll Norge AS
Olav Vs gate 100 - 8001 Bodø - Tel 7555 1300 - www.ramboll.no


FYLKESHUSET

RIBR

PLANTEGNING KJELLER

Oppdragsnummer
1350037740
Dokumentansvarlig
Filnavn
Tegninger.dwg
Målestokk
1:200
Prosjektstatus

| | | | | | | |
|----------|------|--------|-----|--------|------|------------|
| Kompleks | Bygg | Etasje | Fag | System | Type | Lapenummer |
| | | U | - | 20 | 20 | 100 |

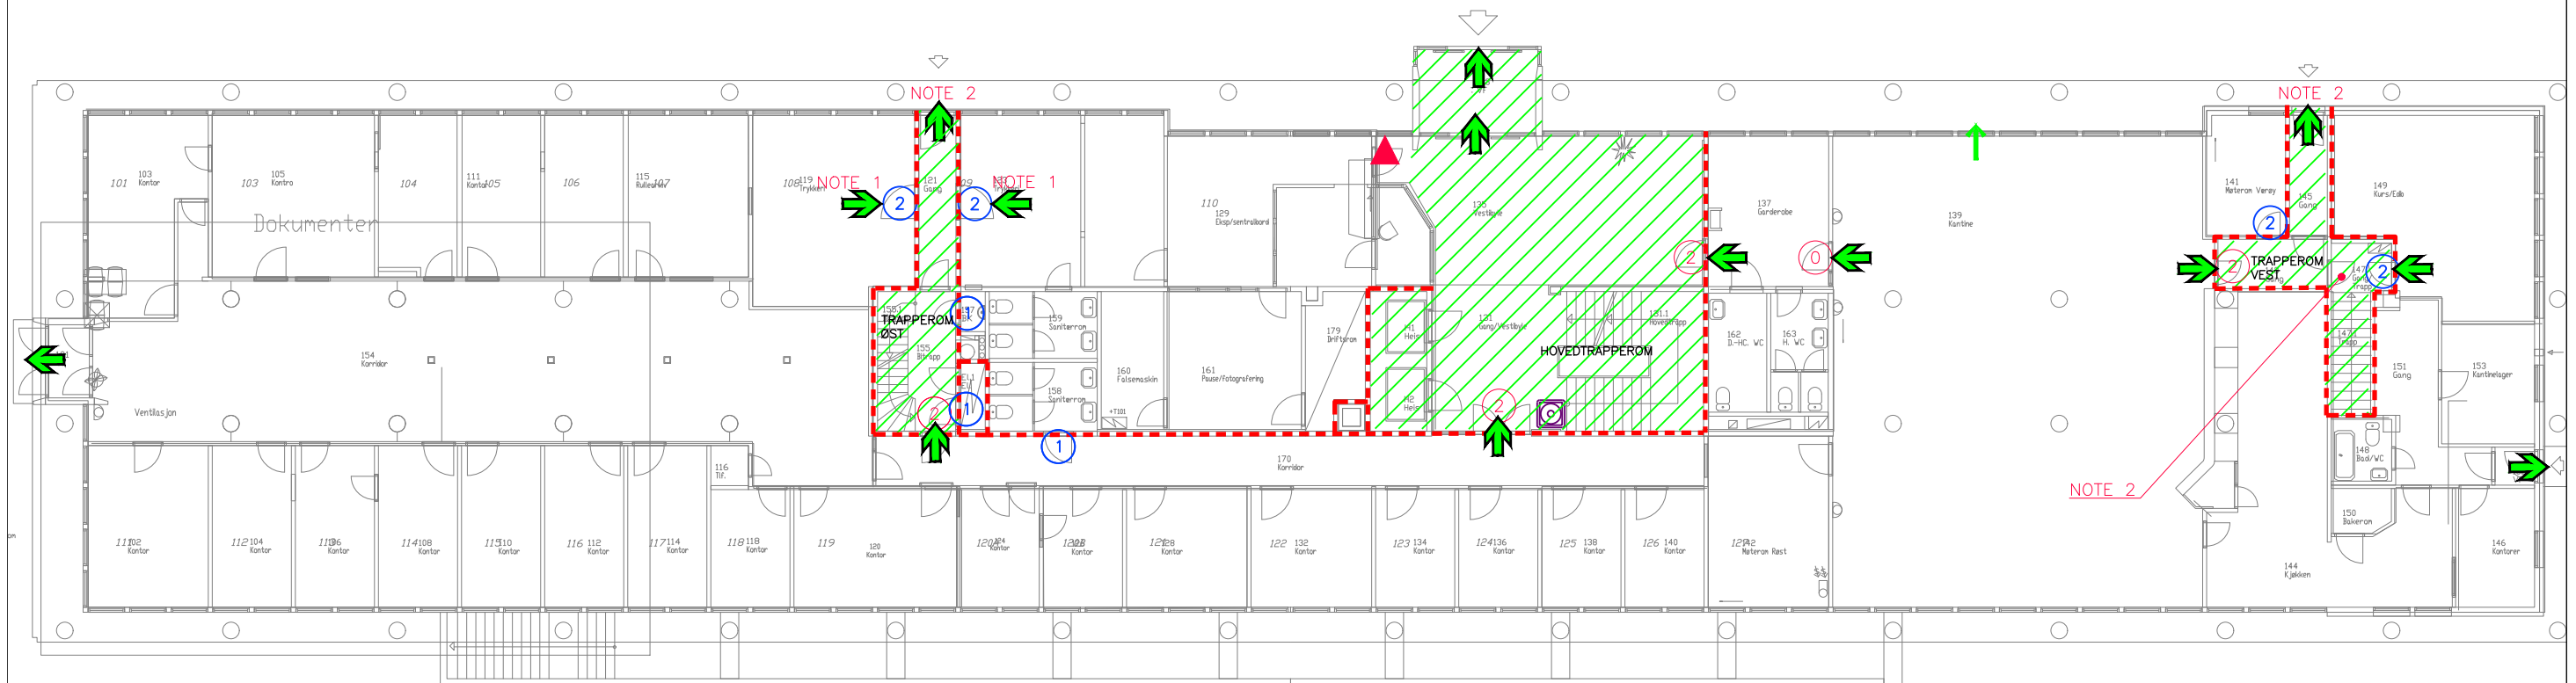

SYMBOLFORKLARING:

- - - BRANNCELLESKILLE EI 60 A2-S1,d0 [A60]
- ➔ RØMNINGSRETNING
- ➔ VINDUSRØMNING
- 1 DØR EI 30-Sa [B30]
- 2 DØR EI 30-CSa [B30 S]
- 3 DØR EI 60-Sa [B60]
- 4 DØR EI 60-CSa [B60 S]
- 5 DØR E 30-CSa [F30 S]
- /// RØMNINGSVEI
- RL RØYKLUKE
- ▲ RØYKLUKEÅPNER

DØRSKJEMA:

| NR.: | TYPE: |
|---|-------------------|
| 1 | EI 30-Sa [B30] |
| 2 | EI 30-CSa [B30 S] |
| 3 | EI 60-Sa [B60] |
| 4 | EI 60-CSa [B60 S] |
| 5 | E 30-CSa [F 30 S] |
| 0 | UKLASSIFISERT |

DØRER VIST MED RØD RING PÅ TEGNINGER SKAL BYTTES TIL NY DØR. SE SYMBOLFORKLARING OG DØRSKJEMA FOR BRANNKLASSE, ADGANGSKONTROLL, SELVLUKKER O.L.


NOTER:

1. EKSISTERENDE DØR MED KORREKT BRANNKLASSE. DØRPUMPER OG HOLDEMAGNET MONTERES.
2. EKSISTERENDE DØR HVOR DET SKAL MONTERES ADGANGSKONTROLL.
3. EKSISTERENDE DØR SOM SKAL TILRETTELIGGES MED KAC-PANEL FOR Å KUNNE ÅPNES I EN EVAKUERINGSITUASJON.

| | | | | | | | |
|---|----------|-------------------|--------|--|----------|------------|---|
| - | | KRAVSPESIFIKASJON | | 19.11.2019 | - | - | - |
| Revisjon | Retnings | Dato | Tegnet | Kontrollert | Godkjent | | |
| DETALJPROSJEKT | | | | | | | |
| | | | | RAMBOLL | | | |
| Ramboll Norge AS Olav Vs gate 100 - 8001 Bodo - Tel 7555 1300 - www.ramboll.no | | | | | | | |
| FYLKESHUSET | | | | RIBR | | | |
| PLANTEGNING 1. ETASJE | | | | Oppdragsnummer 1350037740 Dokumentansvarlig | | | |
| | | | | Filnavn Tegninger.dwg Målestokk 1:200 Prosjekttype Revisjon Status | | | |
| Kompleks | Bygg | Etasje | Fag | System | Type | Løpenummer | |
| | | 1 | - | 20 | 20 | 101 | |

NOTE 1

OPSJON PÅ
ETABLERING AV
KORRIDORSKILLER.

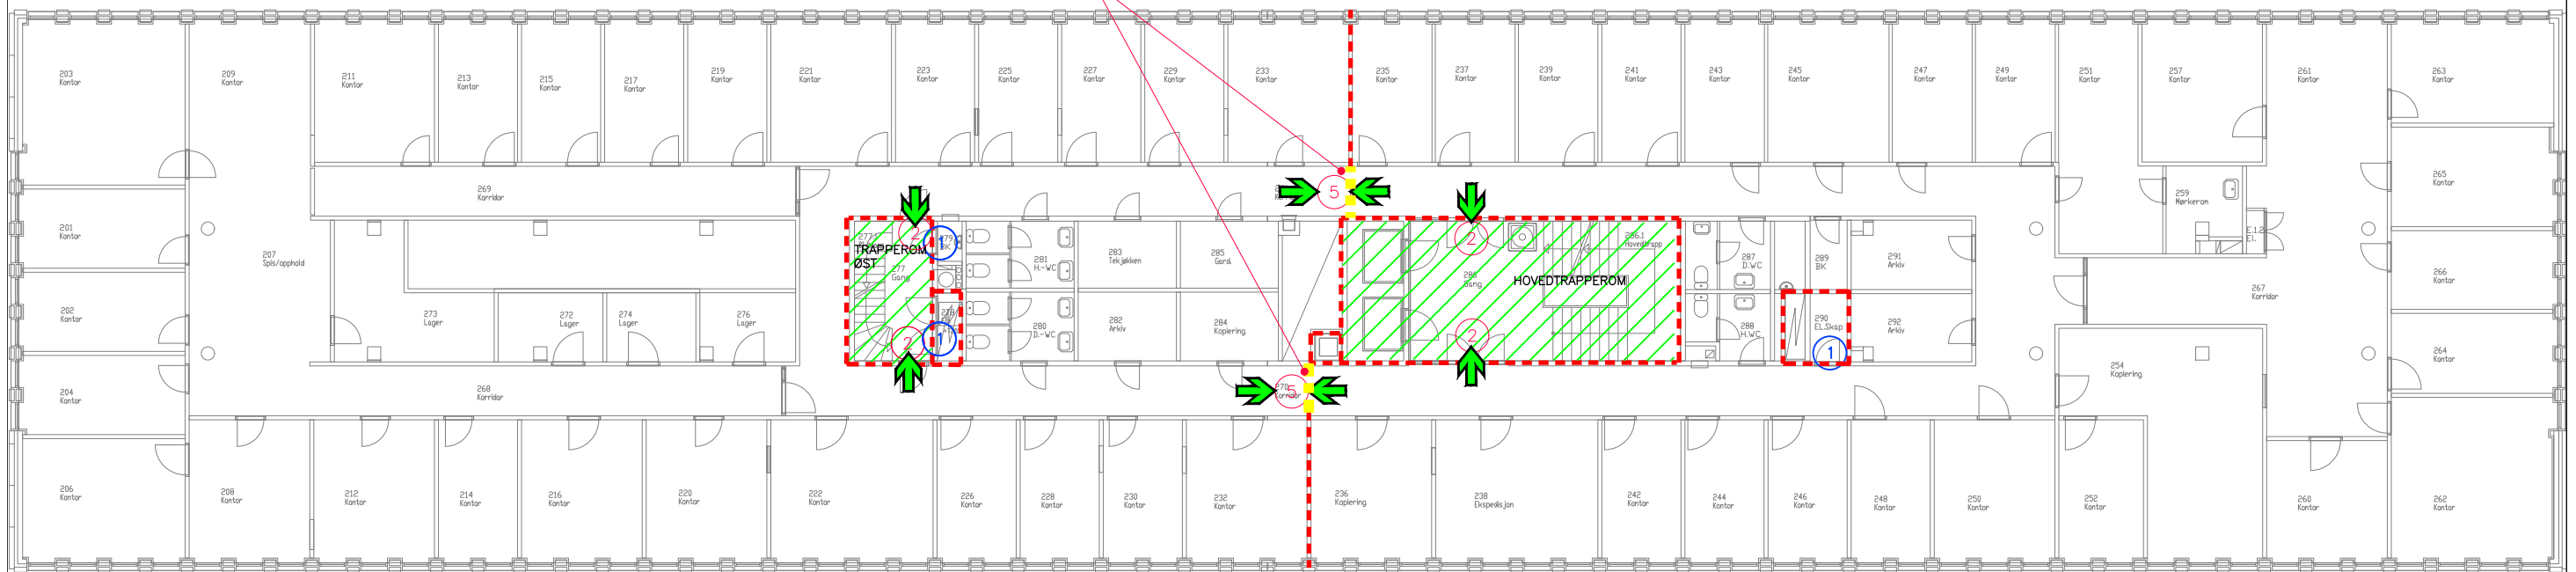

SYMBOLFORKLARING:

- - - BRANNCELLESKILLE EI 60 A2-S1,d0 [A60]
- ➔ RØMNINGSRETNING
- ➔ VINDUSRØMNING
- 1 DØR EI 30-Sa [B30]
- 2 DØR EI 30-CSa [B30 S]
- 3 DØR EI 60-Sa [B60]
- 4 DØR EI 60-CSa [B60 S]
- 5 DØR E 30-CSa [F30 S]
- /// RØMNINGSVEI
- RL RØYKLUKE
- ▲ RØYKLUKEÅPNER

DØRSKJEMA:


| NR.: | TYPE: |
|---|-------------------|
| 1 | EI 30-Sa [B30] |
| 2 | EI 30-CSa [B30 S] |
| 3 | EI 60-Sa [B60] |
| 4 | EI 60-CSa [B60 S] |
| 5 | E 30-CSa [F30 S] |
| 0 | UKLASSIFISERT |

DØRER VIST MED RØD RING PÅ
TEGNINGER SKAL BYTTES TIL NY DØR.
SE SYMBOLFORKLARING OG DØRSKJEMA
FOR BRANNKLASSE, ADGANGSKONTROLL,
SELVLUKKER O.L.

NOTER:

1. EKSISTERENDE DØR MED KORREKT BRANNKLASSE. DØRPUMPER OG HOLDEMAGNET MONTERES.
2. EKSISTERENDE DØR HVOR DET SKAL MONTERES ADGANGSKONTROLL.
3. EKSISTERENDE DØR SOM SKAL TILRETTELEGGES MED KAC-PANEL FOR Å KUNNE ÅPNES I EN EVAKUERINGSITUASJON.

| | | | | | | |
|---|----------|-------------------|------------|--------|-------------|------------|
| - | | KRAVSPESIFIKASJON | 19.11.2019 | - | - | - |
| Revisjon | Retnings | | Dato | Tegnet | Kontrollert | Godkjent |
| Fase | | | | | | |
| DETALJPROSJEKT | | | | | | |
| RAMBOLL | | | | | | |
| Ramboll Norge AS Olav Vs gate 100 - 8001 Bodo - Tel 7555 1300 - www.ramboll.no | | | | | | |
| FYLKESHUSET | | | | | RIBR | |
| PLANTEGNING 2. ETASJE | | | | | | |
| Oppdragsnummer 1350037740 | | | | | | |
| Dokumentansvarlig | | | | | | |
| Filnavn Tegninger.dwg | | | | | | |
| Målestokk 1:200 | | | | | | |
| Kompleks | Bygg | Etasje | Fag | System | Type | Lapenummer |
| | | 2 | - | 20 | 20 | 102 |
| Prosjektstatus | | | | | | Status |
| | | | | | | - |

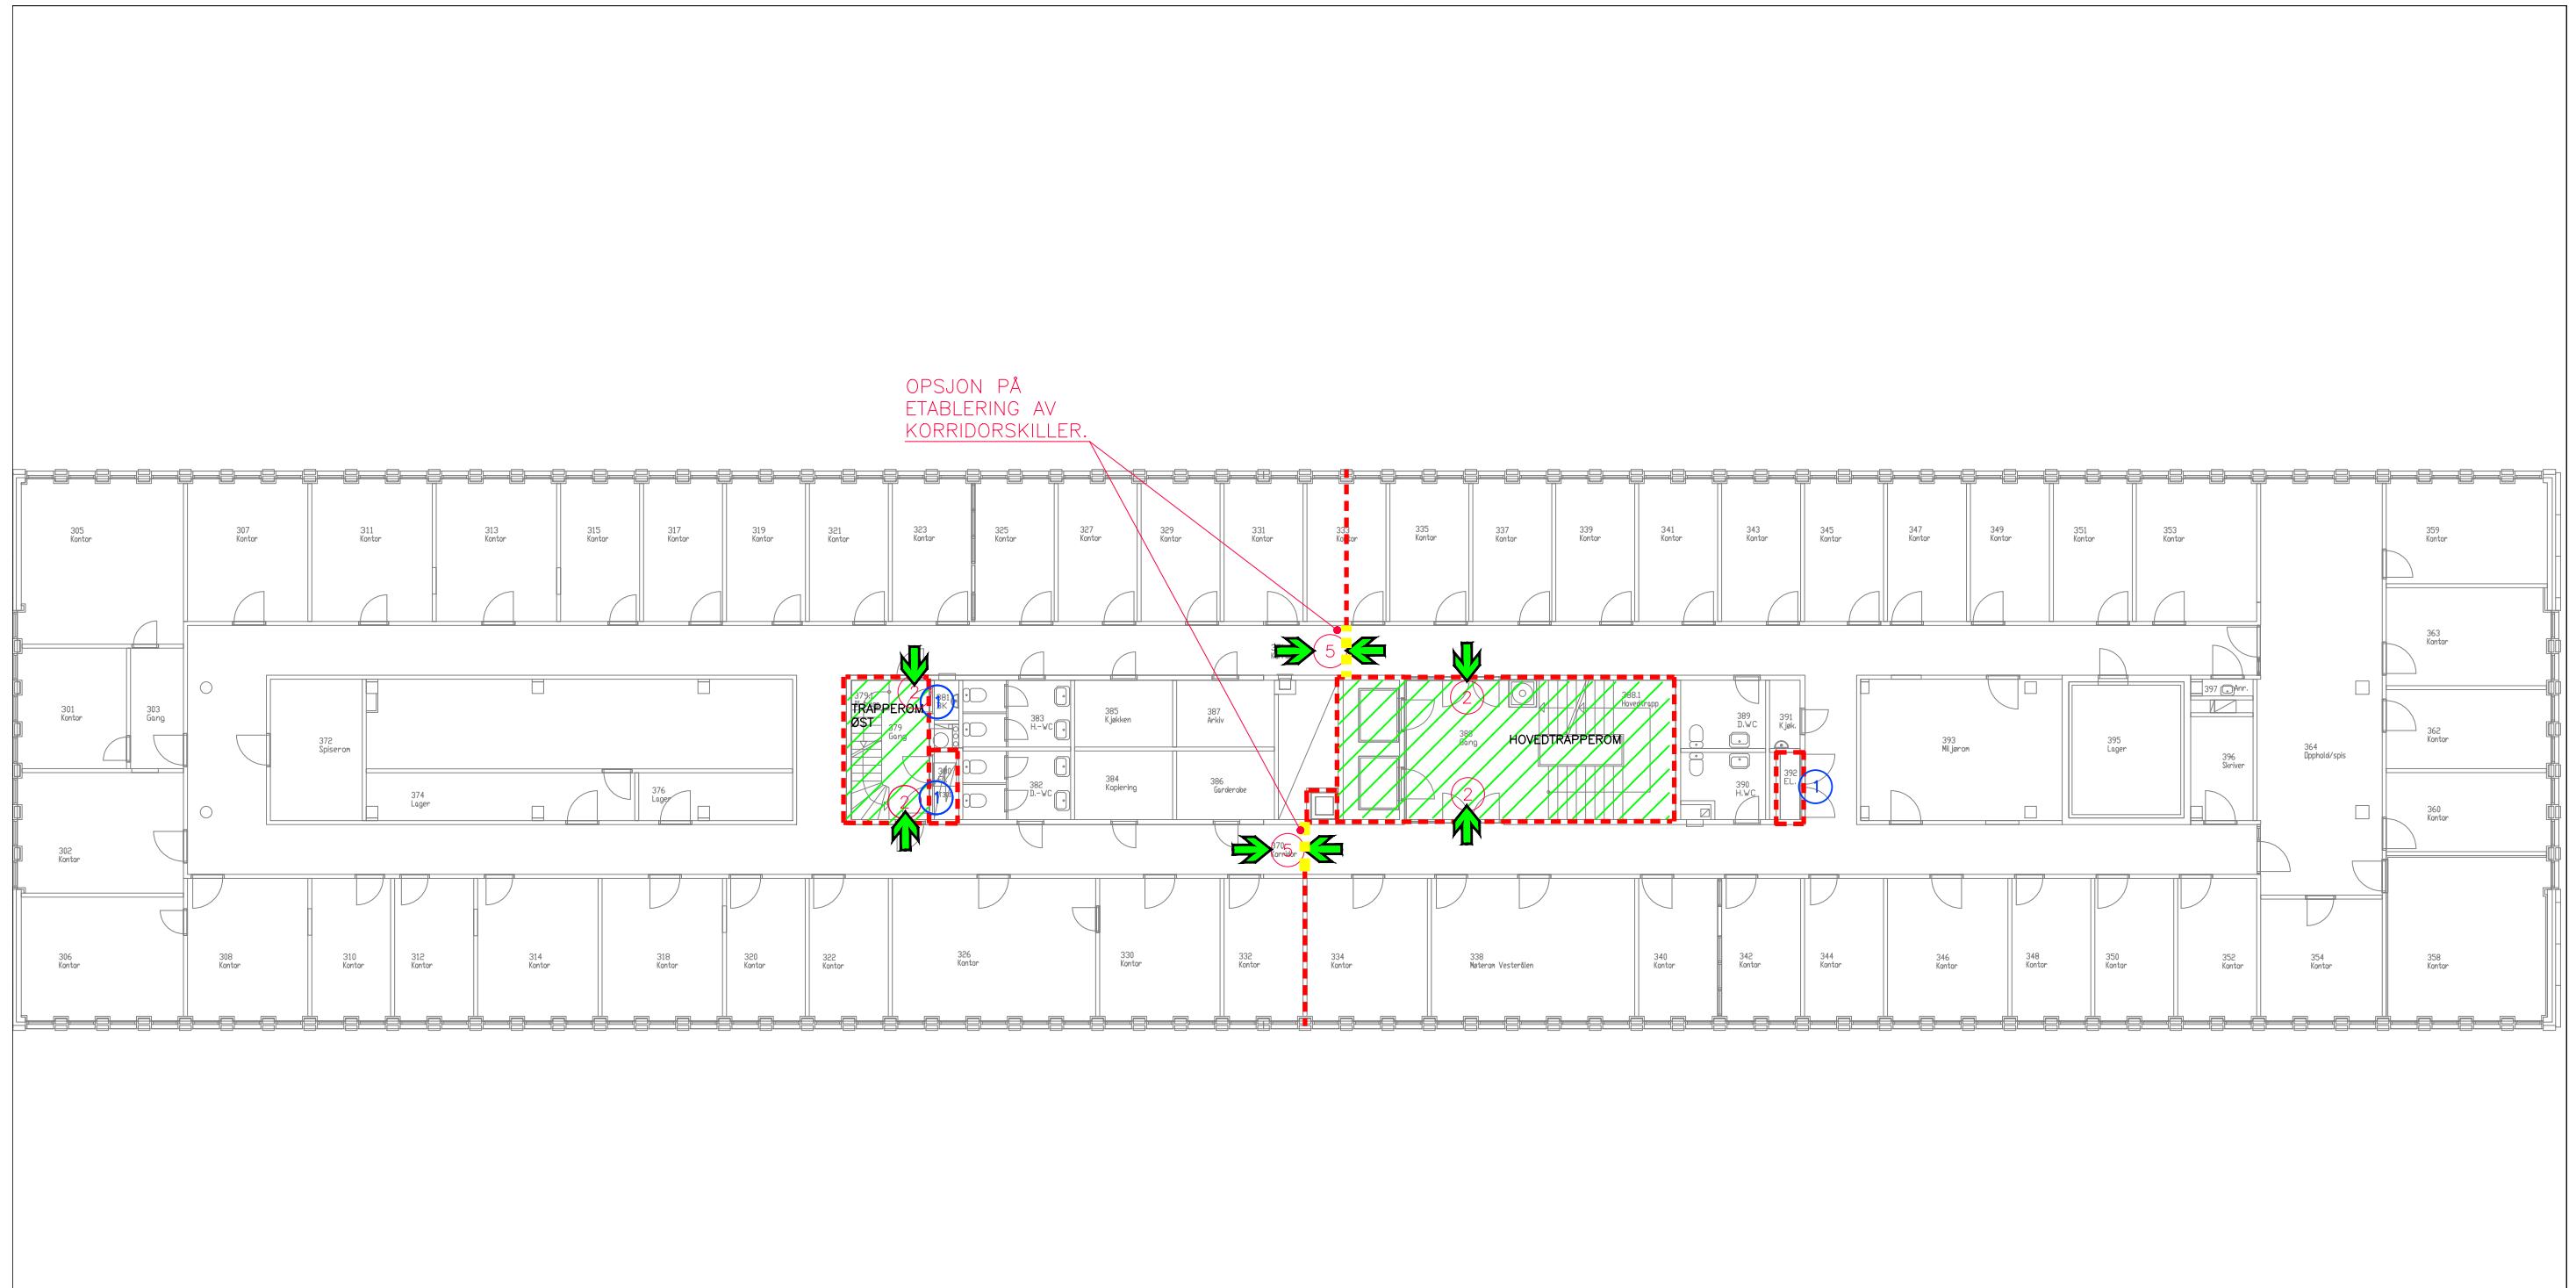

SYMBOLFORKLARING:

- - - BRANNCELLESKILLE EI 60 A2-S1,d0 [A60]
- ➔ RØMNINGSRETNING
- ➔ VINDUSRØMNING
- ① DØR EI 30-Sa [B30]
- ② DØR EI 30-CSa [B30 S]
- ③ DØR EI 60-Sa [B60]
- ④ DØR EI 60-CSa [B60 S]
- ⑤ DØR E 30-CSa [F30 S]
- /// RØMNINGSVEI
- RL RØYKLUKE
- ▲ RØYKLUKEÅPNER

DØRSKJEMA:


| NR.: | TYPE: |
|------|-------------------|
| ① | EI 30-Sa [B30] |
| ② | EI 30-CSa [B30 S] |
| ③ | EI 60-Sa [B60] |
| ④ | EI 60-CSa [B60 S] |
| ⑤ | E 30-CSa [F 30 S] |
| ⑥ | UKLASSIFISERT |

DØRER VIST MED RØD RING PÅ TEGNINGER SKAL BYTTES TIL NY DØR. SE SYMBOLFORKLARING OG DØRSKJEMA FOR BRANNKLASSE, ADGANGSKONTROLL, SELVLUKKER O.L.

NOTER:

1. EKSISTERENDE DØR MED KORREKT BRANNKLASSE. DØRPUMPER OG HOLDEMAGNET MONTERES.
2. EKSISTERENDE DØR HVOR DET SKAL MONTERES ADGANGSKONTROLL.
3. EKSISTERENDE DØR SOM SKAL TILRETTELLEGES MED KAC-PANEL FOR Å KUNNE ÅPNES I EN EVAKUERINGSITUASJON.

| | | | | | | | |
|---|----------|-------------------|-----|------------|-------------|------------------------------|----------|
| - | | KRAVSPESIFIKASJON | | 19.11.2019 | - | - | - |
| Revisjon | Retnings | Date | | Tegnet | Kontrollert | Godkjent | |
| DETALJPROSJEKT | | | | | | | |
| RAMBOLL | | | | | | | |
| Ramboll Norge AS Olav Vs gate 100 - 8001 Bodo - Tel 7555 1300 - www.ramboll.no | | | | | | | |
| FYLKESHUSET | | | | | | RIBR | |
| PLANTEGNING 3. ETASJE | | | | | | Oppdragsnummer 1350037740 | |
| | | | | | | Dokumentansvarlig | |
| | | | | | | Filnavn Tegninger.dwg | |
| | | | | | | Målestokk 1:200 | |
| Kompleks | Bygg | Etasje | Fag | System | Type | Lapenummer | Revisjon |
| | | 3 | - | 20 | 20 | 103 | - |

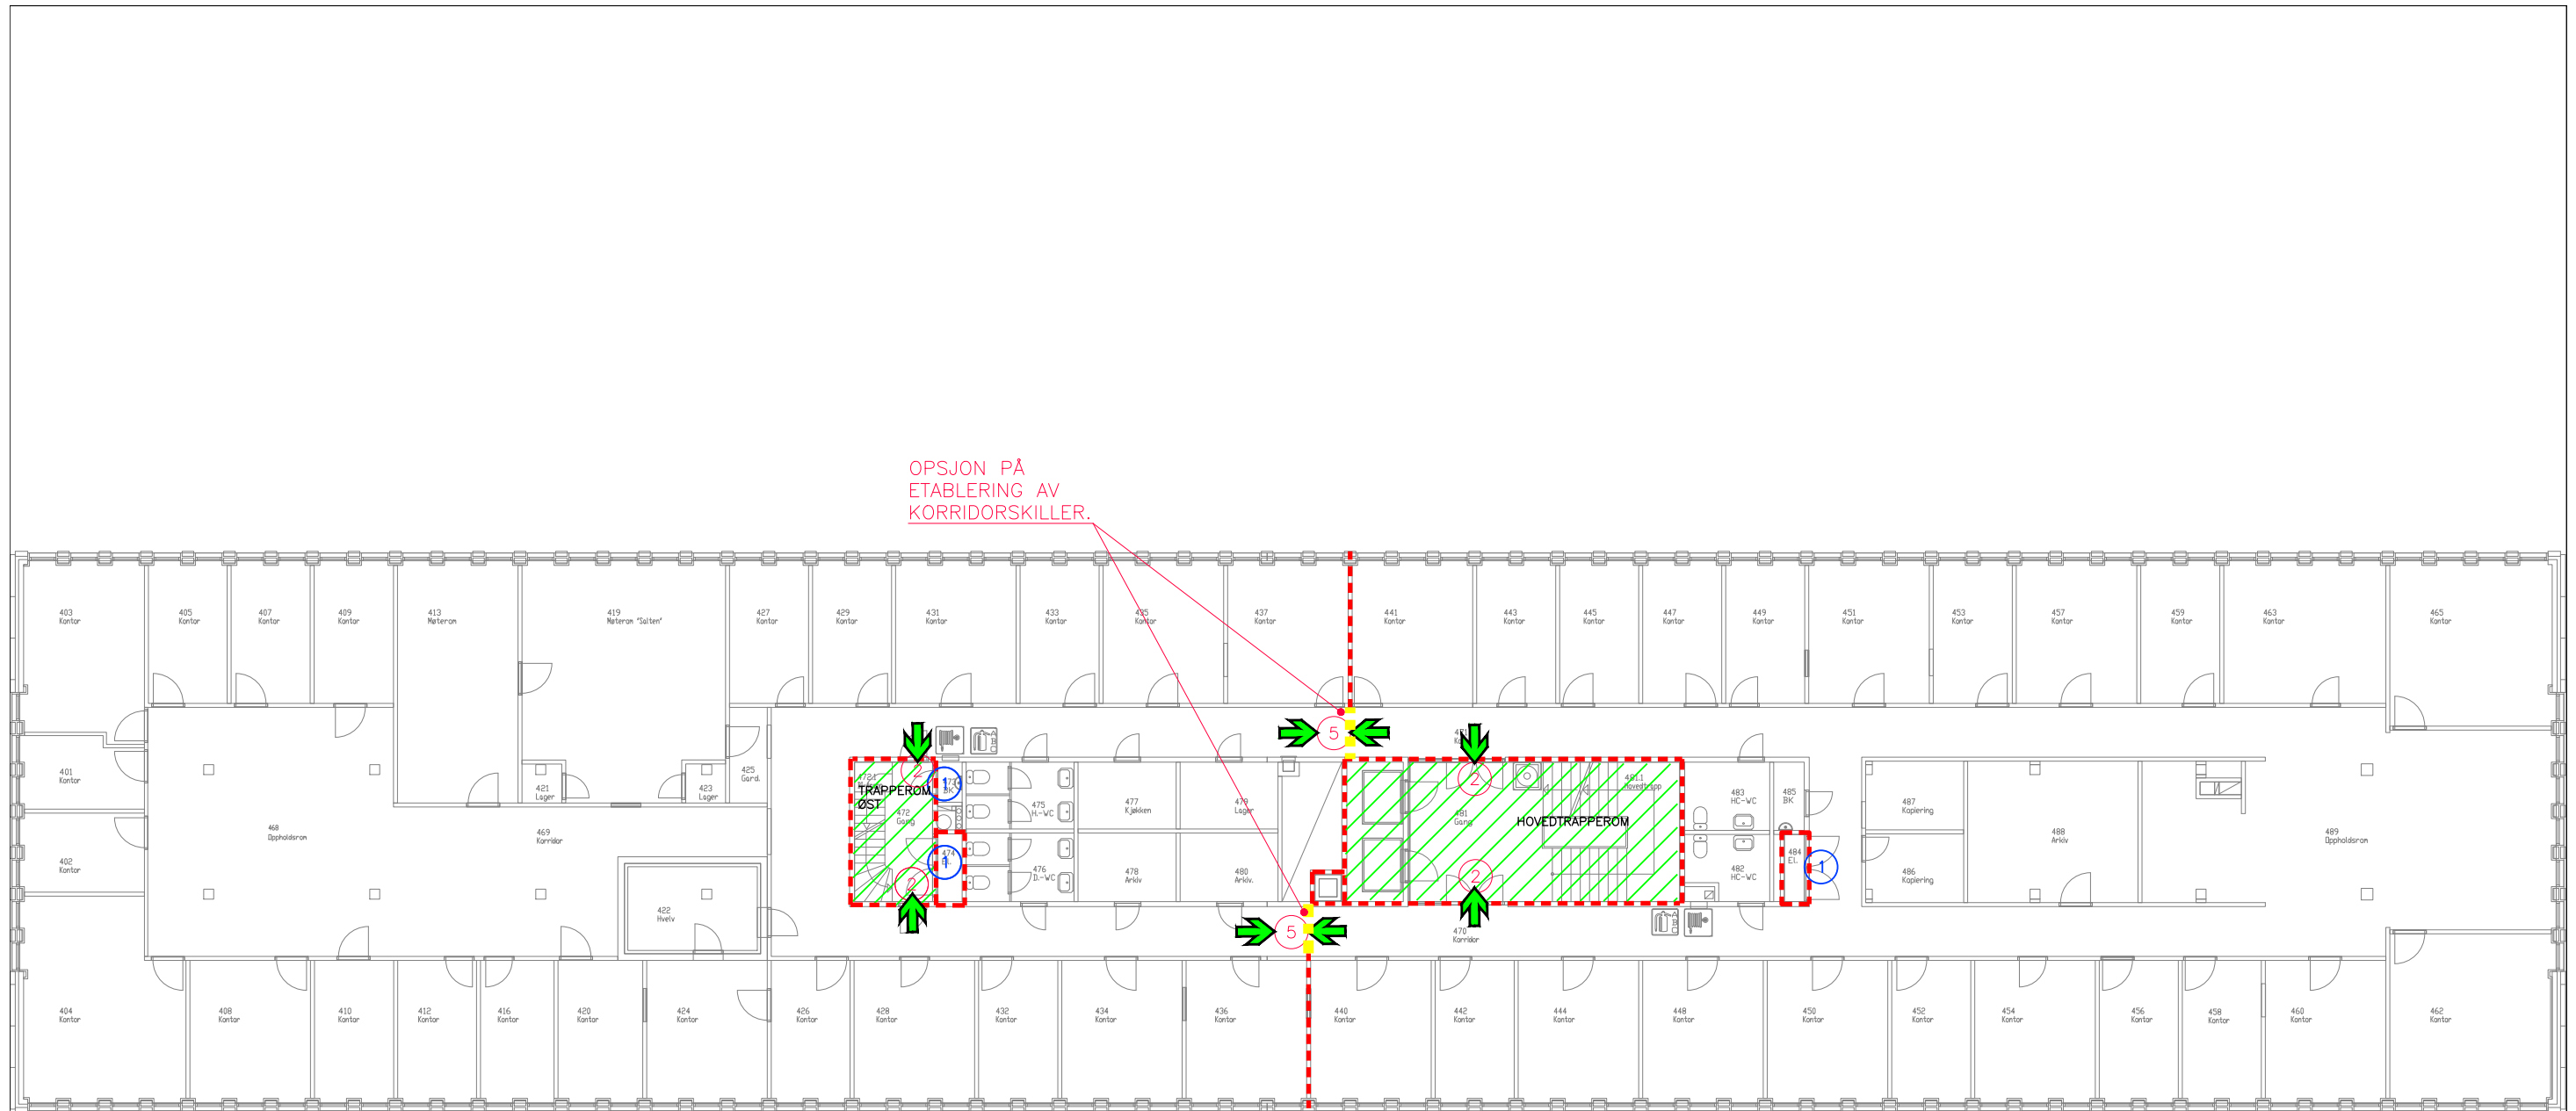

SYMBOLFORKLARING:

- - - BRANNCELLESKILLE EI 60 A2-S1,d0 [A60]
- ➔ RØMNINGSRETNING
- ➔ VINDUSRØMNING
- ① DØR EI 30-Sa [B30]
- ② DØR EI 30-CSa [B30 S]
- ③ DØR EI 60-Sa [B60]
- ④ DØR EI 60-CSa [B60 S]
- ⑤ DØR E 30-CSa [F30 S]
- /// RØMNINGSVEI
- RL RØYKLUKE
- ▲ RØYKLUKEÅPNER

DØRSKJEMA:

| NR.: | TYPE: |
|------|-------------------|
| ① | EI 30-Sa [B30] |
| ② | EI 30-CSa [B30 S] |
| ③ | EI 60-Sa [B60] |
| ④ | EI 60-CSa [B60 S] |
| ⑤ | E 30-CSa [F30 S] |
| ⑥ | UKLASSIFISERT |

DØRER VIST MED RØD RING PÅ
TEGNINGER SKAL BYTTES TIL NY DØR.
SE SYMBOLFORKLARING OG DØRSKJEMA
FOR BRANNKLASSE, ADGANGSKONTROLL,
SELVLUKKER O.L.

NOTER:

1. EKSISTERENDE DØR MED KORREKT BRANNKLASSE. DØRPUMPER OG HOLDEMAGNET MONTERES.
2. EKSISTERENDE DØR HVOR DET SKAL MONTERES ADGANGSKONTROLL.
3. EKSISTERENDE DØR SOM SKAL TILRETTELEGGES MED KAC-PANEL FOR Å KUNNE ÅPNES I EN EVAKUERINGSITUASJON.

| | | | | | |
|----------|-------------------|------------|--------|-------------|----------|
| - | KRAVSPESIFIKASJON | 19.11.2019 | - | - | - |
| Revisjon | Revizor | Dato | Tegnet | Kontrollert | Godkjent |

DETALJPROSJEKT



Ramboll Norge AS
Olav Vs gate 100 - 8001 Bodo - Tel 7555 1300 - www.ramboll.no


FYLKESHUSET

RIBR

PLANTEGNING 4. ETASJE

Oppdragsnummer
1350037740
Dokumentansvarlig
Filnavn
Tegninger.dwg
Målestokk
1:200

| | | | | | | |
|----------|----------|--------|-----|--------|------|------------|
| Kompleks | Bygg | Etasje | Fag | System | Type | Løpenummer |
| | | 4 | - | 20 | 20 | 104 |
| Prosjekt | Revisjon | Status | | | | |
| | | | | | | |

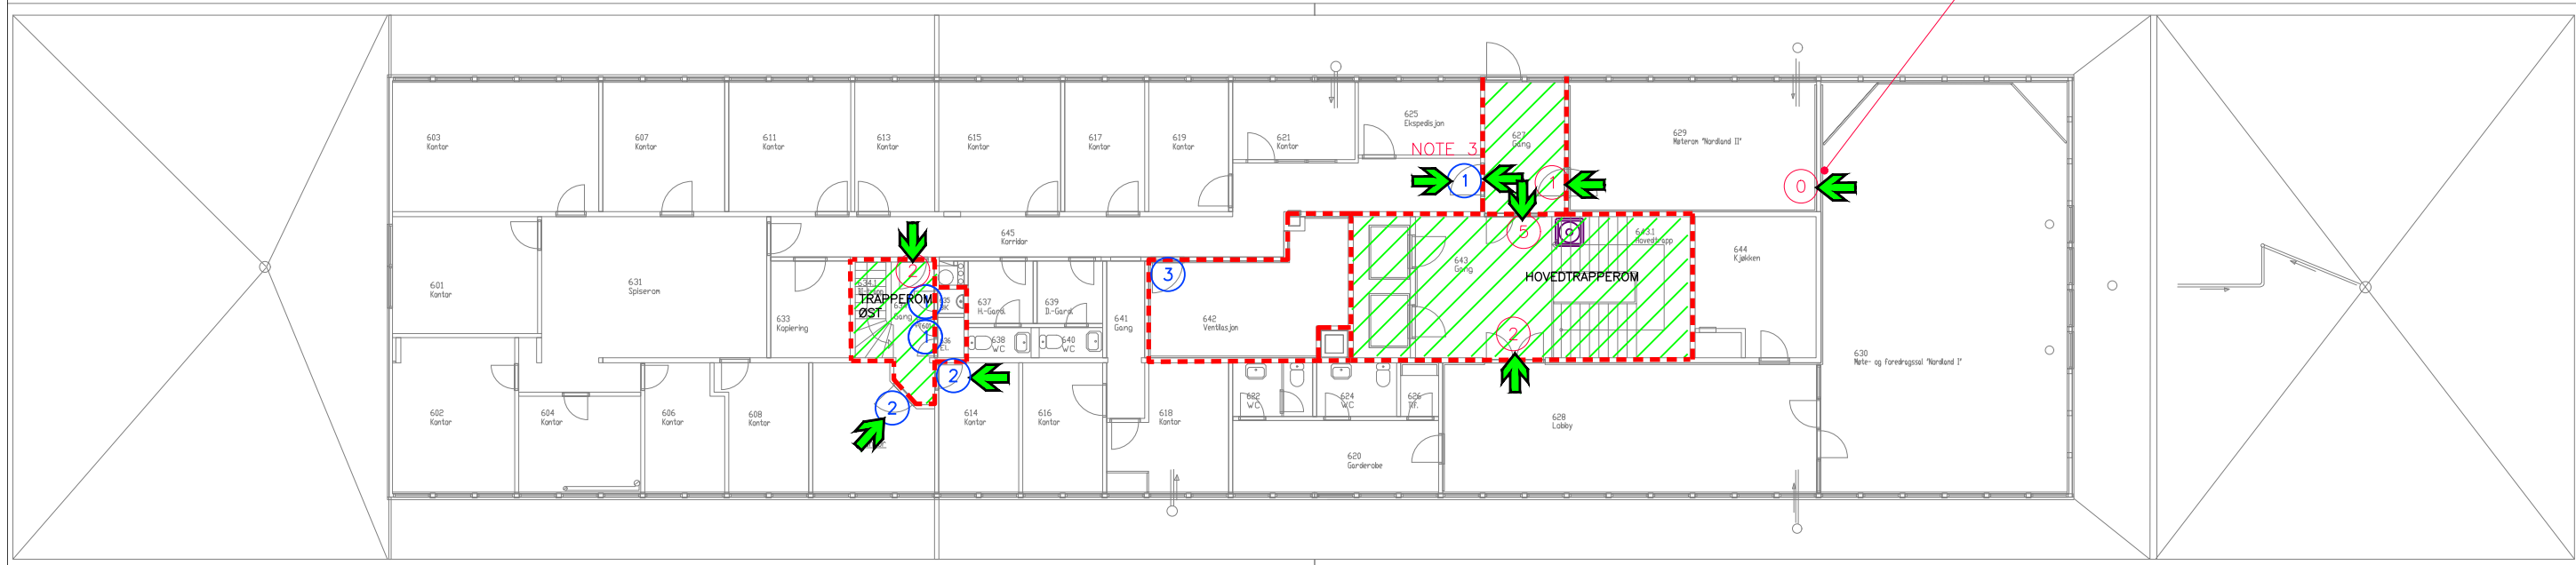

SYMBOLFORKLARING:

- - - BRANNCELLESKILLE EI 60 A2-S1,d0 [A60]
- ➔ RØMNINGSRETNING
- ➔ VINDUSRØMNING
- 1 DØR EI 30-Sa [B30]
- 2 DØR EI 30-CSa [B30 S]
- 3 DØR EI 60-Sa [B60]
- 4 DØR EI 60-CSa [B60 S]
- 5 DØR E 30-CSa [F30 S]
- /// RØMNINGSVEI
- RL RØYKLUKE
- ▲ RØYKLUKEÅPNER

DØRSKJEMA:

| NR.: | TYPE: |
|---|-------------------|
| 1 | EI 30-Sa [B30] |
| 2 | EI 30-CSa [B30 S] |
| 3 | EI 60-Sa [B60] |
| 4 | EI 60-CSa [B60 S] |
| 5 | E 30-CSa [F30 S] |
| 0 | UKLASSIFISERT |

DØRER VIST MED RØD RING PÅ TEGNINGER SKAL BYTTES TIL NY DØR. SE SYMBOLFORKLARING OG DØRSKJEMA FOR BRANNKLASSE, ADGANGSKONTROLL, SELVLUKKER O.L.

NOTER:

1. EKSISTERENDE DØR MED KORREKT BRANNKLASSE. DØRPUMPER OG HOLDEMAGNET MONTERES.
2. EKSISTERENDE DØR HVOR DET SKAL MONTERES ADGANGSKONTROLL.
3. EKSISTERENDE DØR SOM SKAL TILRETTELEGGES MED KAC-PANEL FOR Å KUNNE ÅPNES I EN EVAKUERINGSITUASJON.

NY RØMNINGSDØR MÅ INSTALLERES.

| | | | | | |
|----------|-------------------|------------|--------|-------------|----------|
| - | KRAVSPESIFIKASJON | 19.11.2019 | - | - | - |
| Revisjon | Retnings | Dato | Tegnet | Kontrollert | Godkjent |

DETALJPROSJEKT



Ramboll Norge AS
Olav Vs gate 100 - 8001 Bodo - Tel 7555 1300 - www.ramboll.no


FYLKESHUSET

RIBR

**PLANTEGNING
6. ETASJE**

Oppdragsnummer
1350037740
Dokumentansvarlig
Filnavn
Tegninger.dwg
Målestokk
1:200

| | | | | | | | | | |
|----------|------|--------|-----|--------|------|------------|--------------|----------|--------|
| Kompleks | Bygg | Etasje | Fag | System | Type | Lapenummer | Prosjektfase | Revisjon | Status |
| | | 6 | - | 20 | 20 | 106 | | | - |

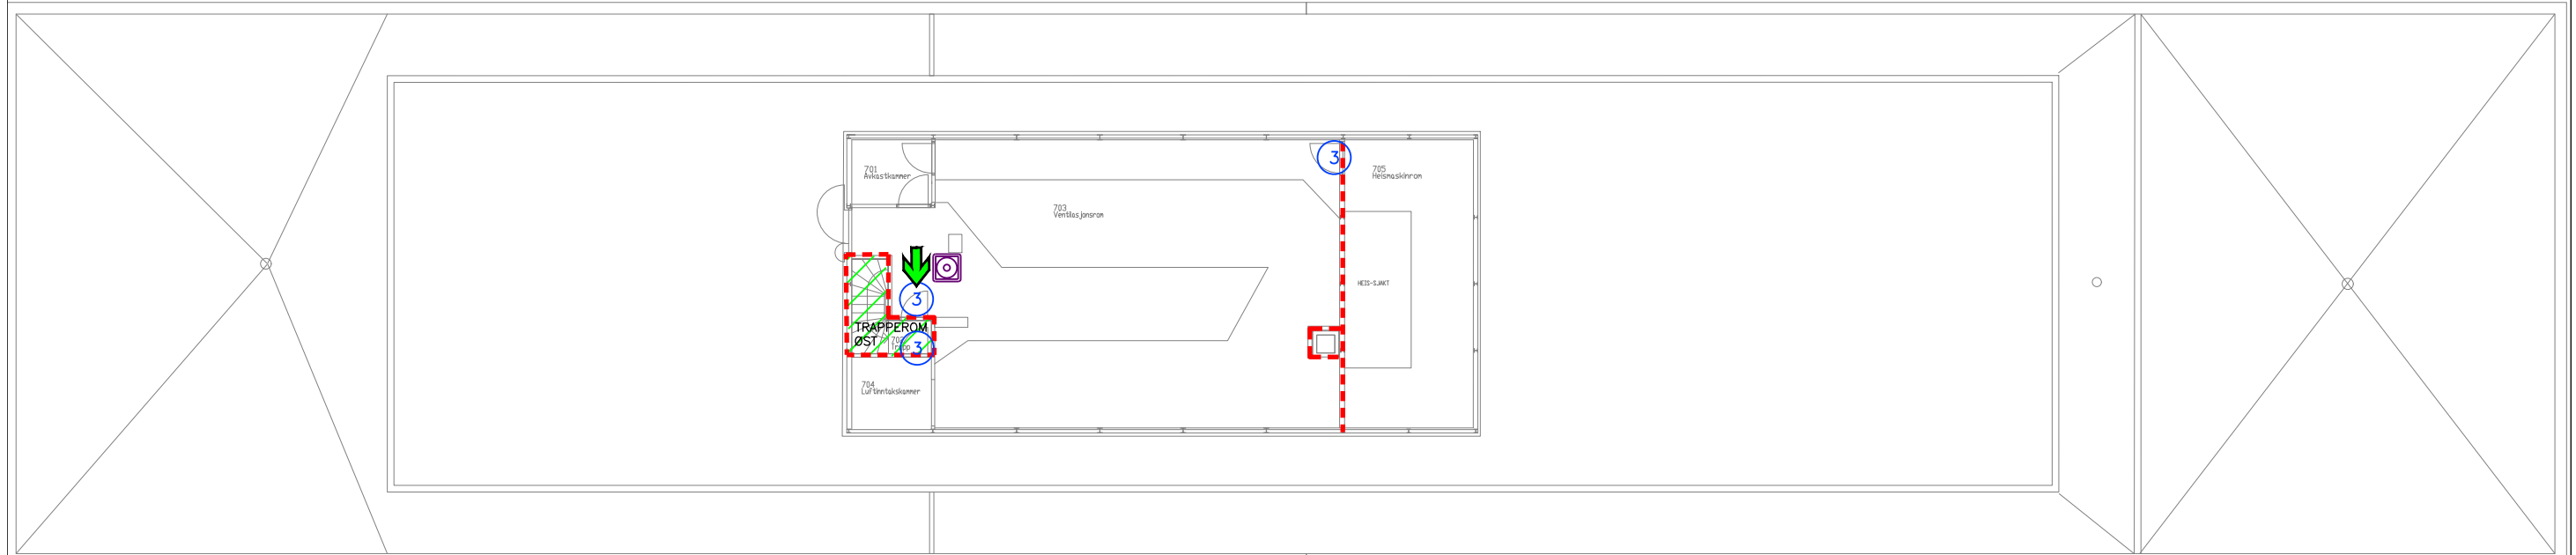

SYMBOLFORKLARING:

- - - BRANNCELLESKILLE EI 60 A2-S1,d0 [A60]
- ➔ RØMNINGSRETNING
- ➔ VINDUSRØMNING
- 1 DØR EI 30-Sa [B30]
- 2 DØR EI 30-CSa [B30 S]
- 3 DØR EI 60-Sa [B60]
- 4 DØR EI 60-CSa [B60 S]
- 5 DØR E 30-CSa [F30 S]
- /// RØMNINGSVEI
- RL RØYKLUKE
- ▲ RØYKLUKEÅPNER

DØRSKJEMA:

| NR.: | TYPE: |
|---|-------------------|
| 1 | EI 30-Sa [B30] |
| 2 | EI 30-CSa [B30 S] |
| 3 | EI 60-Sa [B60] |
| 4 | EI 60-CSa [B60 S] |
| 5 | E 30-CSa [F 30 S] |
| 0 | UKLASSIFISERT |

DØRER VIST MED RØD RING PÅ TEGNINGER SKAL BYTTES TIL NY DØR. SE SYMBOLFORKLARING OG DØRSKJEMA FOR BRANNKLASSE, ADGANGSKONTROLL, SELVLUKKER O.L.

NOTER:

1. EKSISTERENDE DØR MED KORREKT BRANNKLASSE. DØRPUMPER OG HOLDEMAGNET MONTERES.
2. EKSISTERENDE DØR HVOR DET SKAL MONTERES ADGANGSKONTROLL.
3. EKSISTERENDE DØR SOM SKAL TILRETTELLEGES MED KAC-PANEL FOR Å KUNNE ÅPNES I EN EVAKUERINGSITUASJON.

| | | | | | |
|----------|-------------------|------------|--------|-------------|----------|
| - | KRAVSPESIFIKASJON | 19.11.2019 | - | - | - |
| Revisjon | Retnings | Dato | Tegnet | Kontrollert | Godkjent |

DETALJPROSJEKT



Ramboll Norge AS
Olav Vs gate 100 - 8001 Bodo - Tel 7555 1300 - www.ramboll.no

| | |
|--------------------|------|
| FYLKESHUSET | RIBR |
|--------------------|------|

| | |
|--------------------|-------------------|
| PLANTEGNING | Oppdragsnummer |
| 7. ETASJE | 1350037740 |
| | Dokumentansvarlig |
| | Filnavn |
| | Tegninger.dwg |
| | Målestokk |
| | 1:200 |

| | | | | | | | | | |
|----------|------|--------|-----|--------|------|------------|----------|----------|--------|
| Kompleks | Bygg | Etasje | Fag | System | Type | Løpenummer | Prosjekt | Revisjon | Status |
| | | 7 | - | 20 | 20 | 107 | | - | |