



Fasade mot nordøst

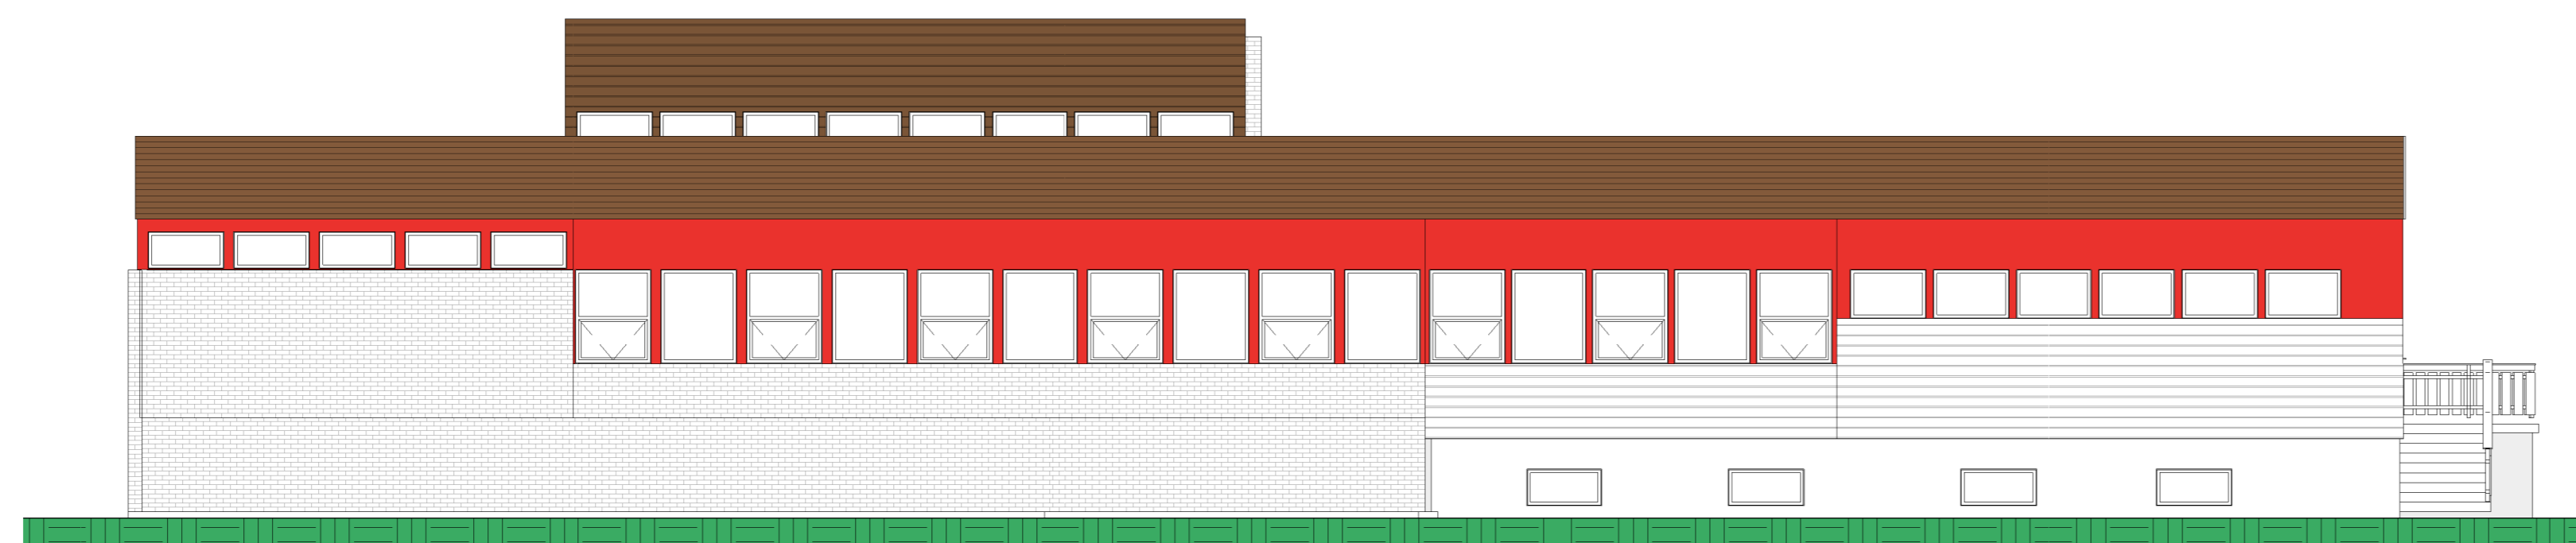

Fasade mot sørøst

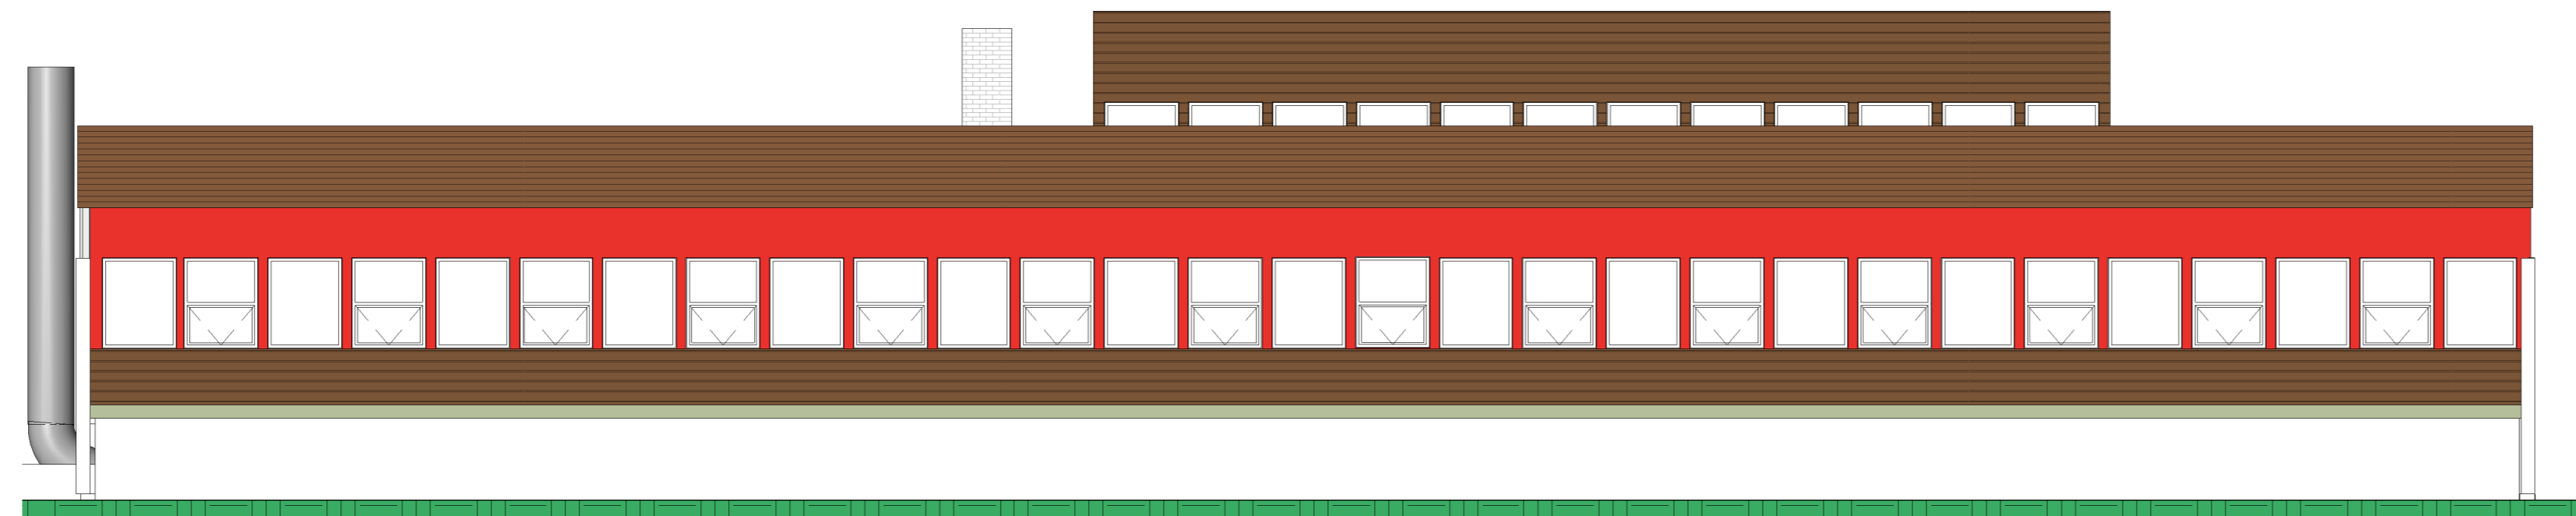

Fasade mot sørvest



Fasade mot nordvest

Tegningsnummer: 6521-00-A-42-001		Rev:
Rev	Dato	Beskrivelse
Revisjoner		
FRÆNA KOMMUNE		
Tingplassen 1 6440 Elnesvågen		
Epost: post@frana.kommune.no TLF: 71 26 81 00		
Prosjekt Sylte skole		
Tegning av: Fasader		
Målestokk: 1:100	Dato: 11.02.2019	Tegnet/kontrollert: LN.
Prosjektnummer: 6521	Aksformal: A1	
Tegningsnummer: 6521-00-A-42-001	Rev:	