

Tegningsnr.: A40-4

Revisjon nr.: Se rev. felt


Type tegning: Fasade Sør og Øst

MERKNADER:



Fasade Sør

1:200

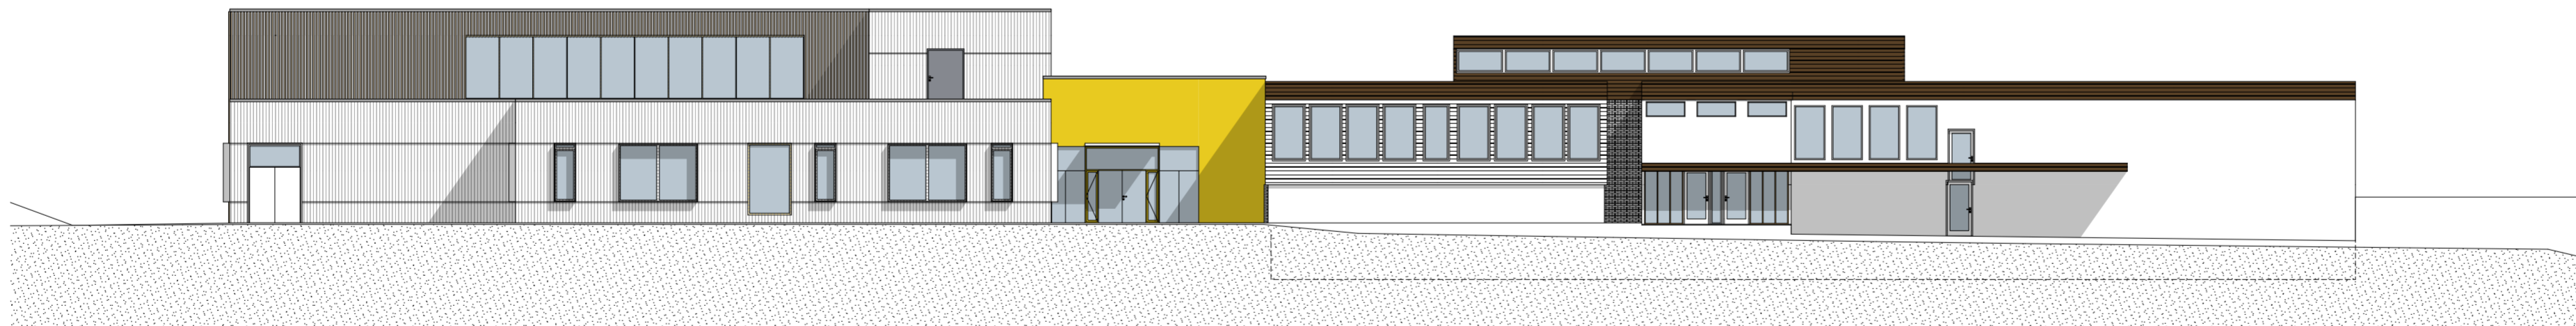

Fasade Øst

1:200

Rev	Nr	Beskrivelse	Dato	Sign	Kont

- Prosjekterende:
- ENTR: -
 - ARK: Streken AS
 - LARK: -
 - RIB: -
 - RIV: -
 - RIE: -
 - RIR: -
 - RIBr: -
 - RIAk: -
 - RIVa: -
 - LEDIG: -



Oppdragsgiver: Hustadvika kommune

Fase: Anbudstegning

Prosjekt: **SYLTE SKOLE**
Malmejordsvægen 84
6440 Einesvågen

Felles pro.nr.: 1546 Vårt pro.nr.: Tegningsnr.: **A40-4**

Type tegning: **Fasade Sør og Øst**

Målestokk: 1:200 Utskriftsformat: A2 Gnr./Bnr.: ####

Dato: 29.01.2020 Rev. dato: se rev. felt Sign.: - Kontroll: -

Filnavn: 200124_sylte skole-kopi fee.pln