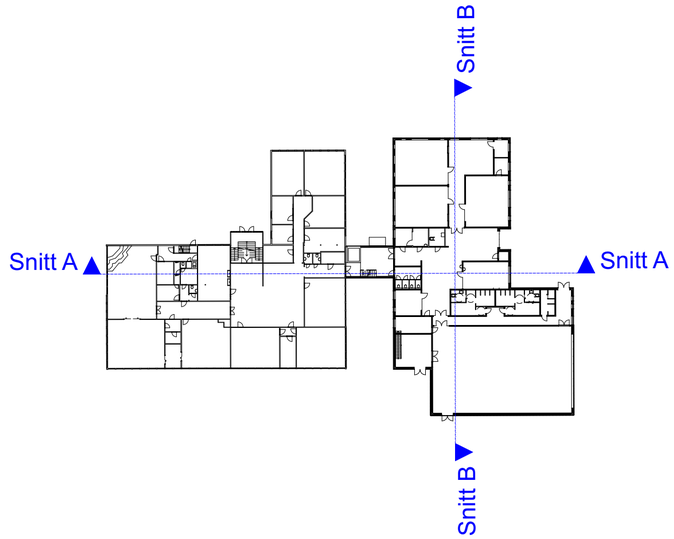

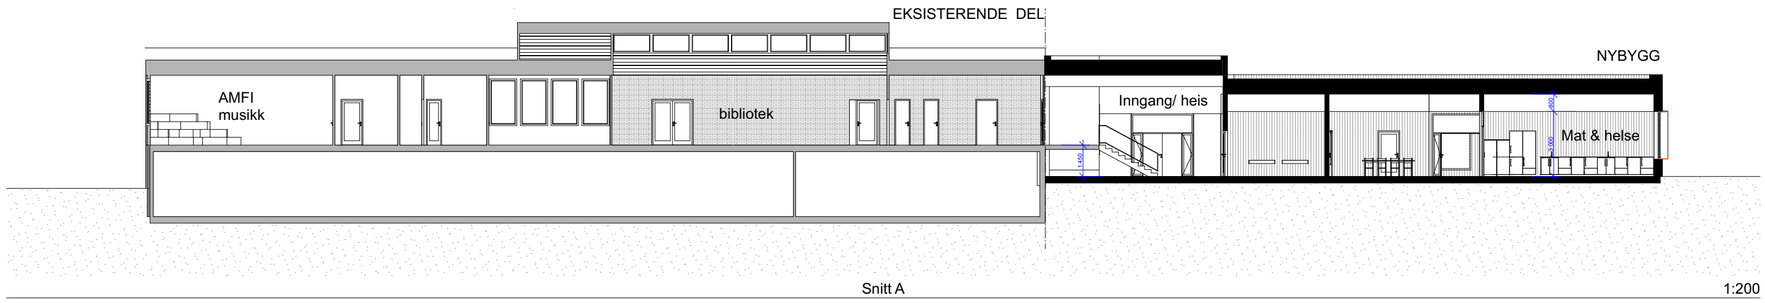

Snitt A 1:200

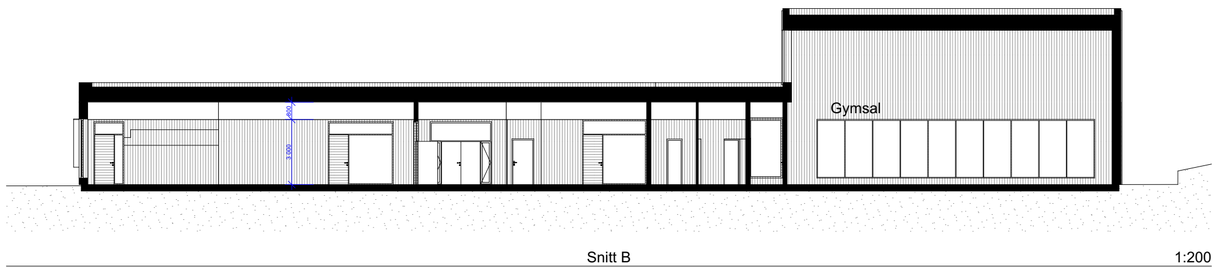

Snitt B 1:200

Tegningsnr.: A30-1

Revisjon nr.: Se rev. felt

Type tegning: Snitt A og B

MERKNADER:

Rev	Nr	Beskrivelse	Dato	Sign	Kontr

Prosjekterende:

- **ENTR:** -
- **ARK:** Streken AS
- **LARK:** -
- **RIB:** -
- **RIV:** -
- **RIE:** -
- **RIR:** -
- **RIBr:** -
- **RIAk:** -
- **RIVa:** -
- **LEDIG** -

STREKEN

Oppdragsgiver: Hustadvika kommune

Fase: Anbudstegning

Prosjekt:

SYLTE SKOLE
Malmefjordsvegen 84
6440 Elnesvågen

Felles pro.nr.:	Vårt pro.nr.:	Tegningsnr.:
	1546	**A30-1**

Type tegning: **Snitt A og B**

Målestokk:	Utskriftsformat:	Gnr./Bnr.:	
1:200	A2	####	
Dato: 29.01.2020	**Rev. dato:** se rev. felt	**Sign.:** -	**Kontroll:** -

Filnavn: 200124_sylte skole-kopi fee.pln