

SYMBOLFORKLARING

- Rømningsvei
- Rømningsretning
- Branncellebegrensende konstruksjon EI60 A2-s1,d0 [A60]
- Branncellebegrensende konstruksjon EI30 [B30]
- Elxx** Brannør
- Tak EI60 A2-s1,d0 [A60]

Sjakter må utføres som brannceller med mindre de tettes i etasjeskillere.

Eksisterende skolebygg er ikke med i tiltaket.


Rømning fra eksisterende bygg, dersom dette er nødvendig for å ivareta eksisterende rømningsløsning.

Lukke mot inngangsparti, dør EI 60-CSa

Dør EI 30-Sa

Dør EI 60-CSa

Eksisterende bygg er ikke en del av tiltaket. Forutsetter at branntekniske forhold er ivarettatt fra tidligere

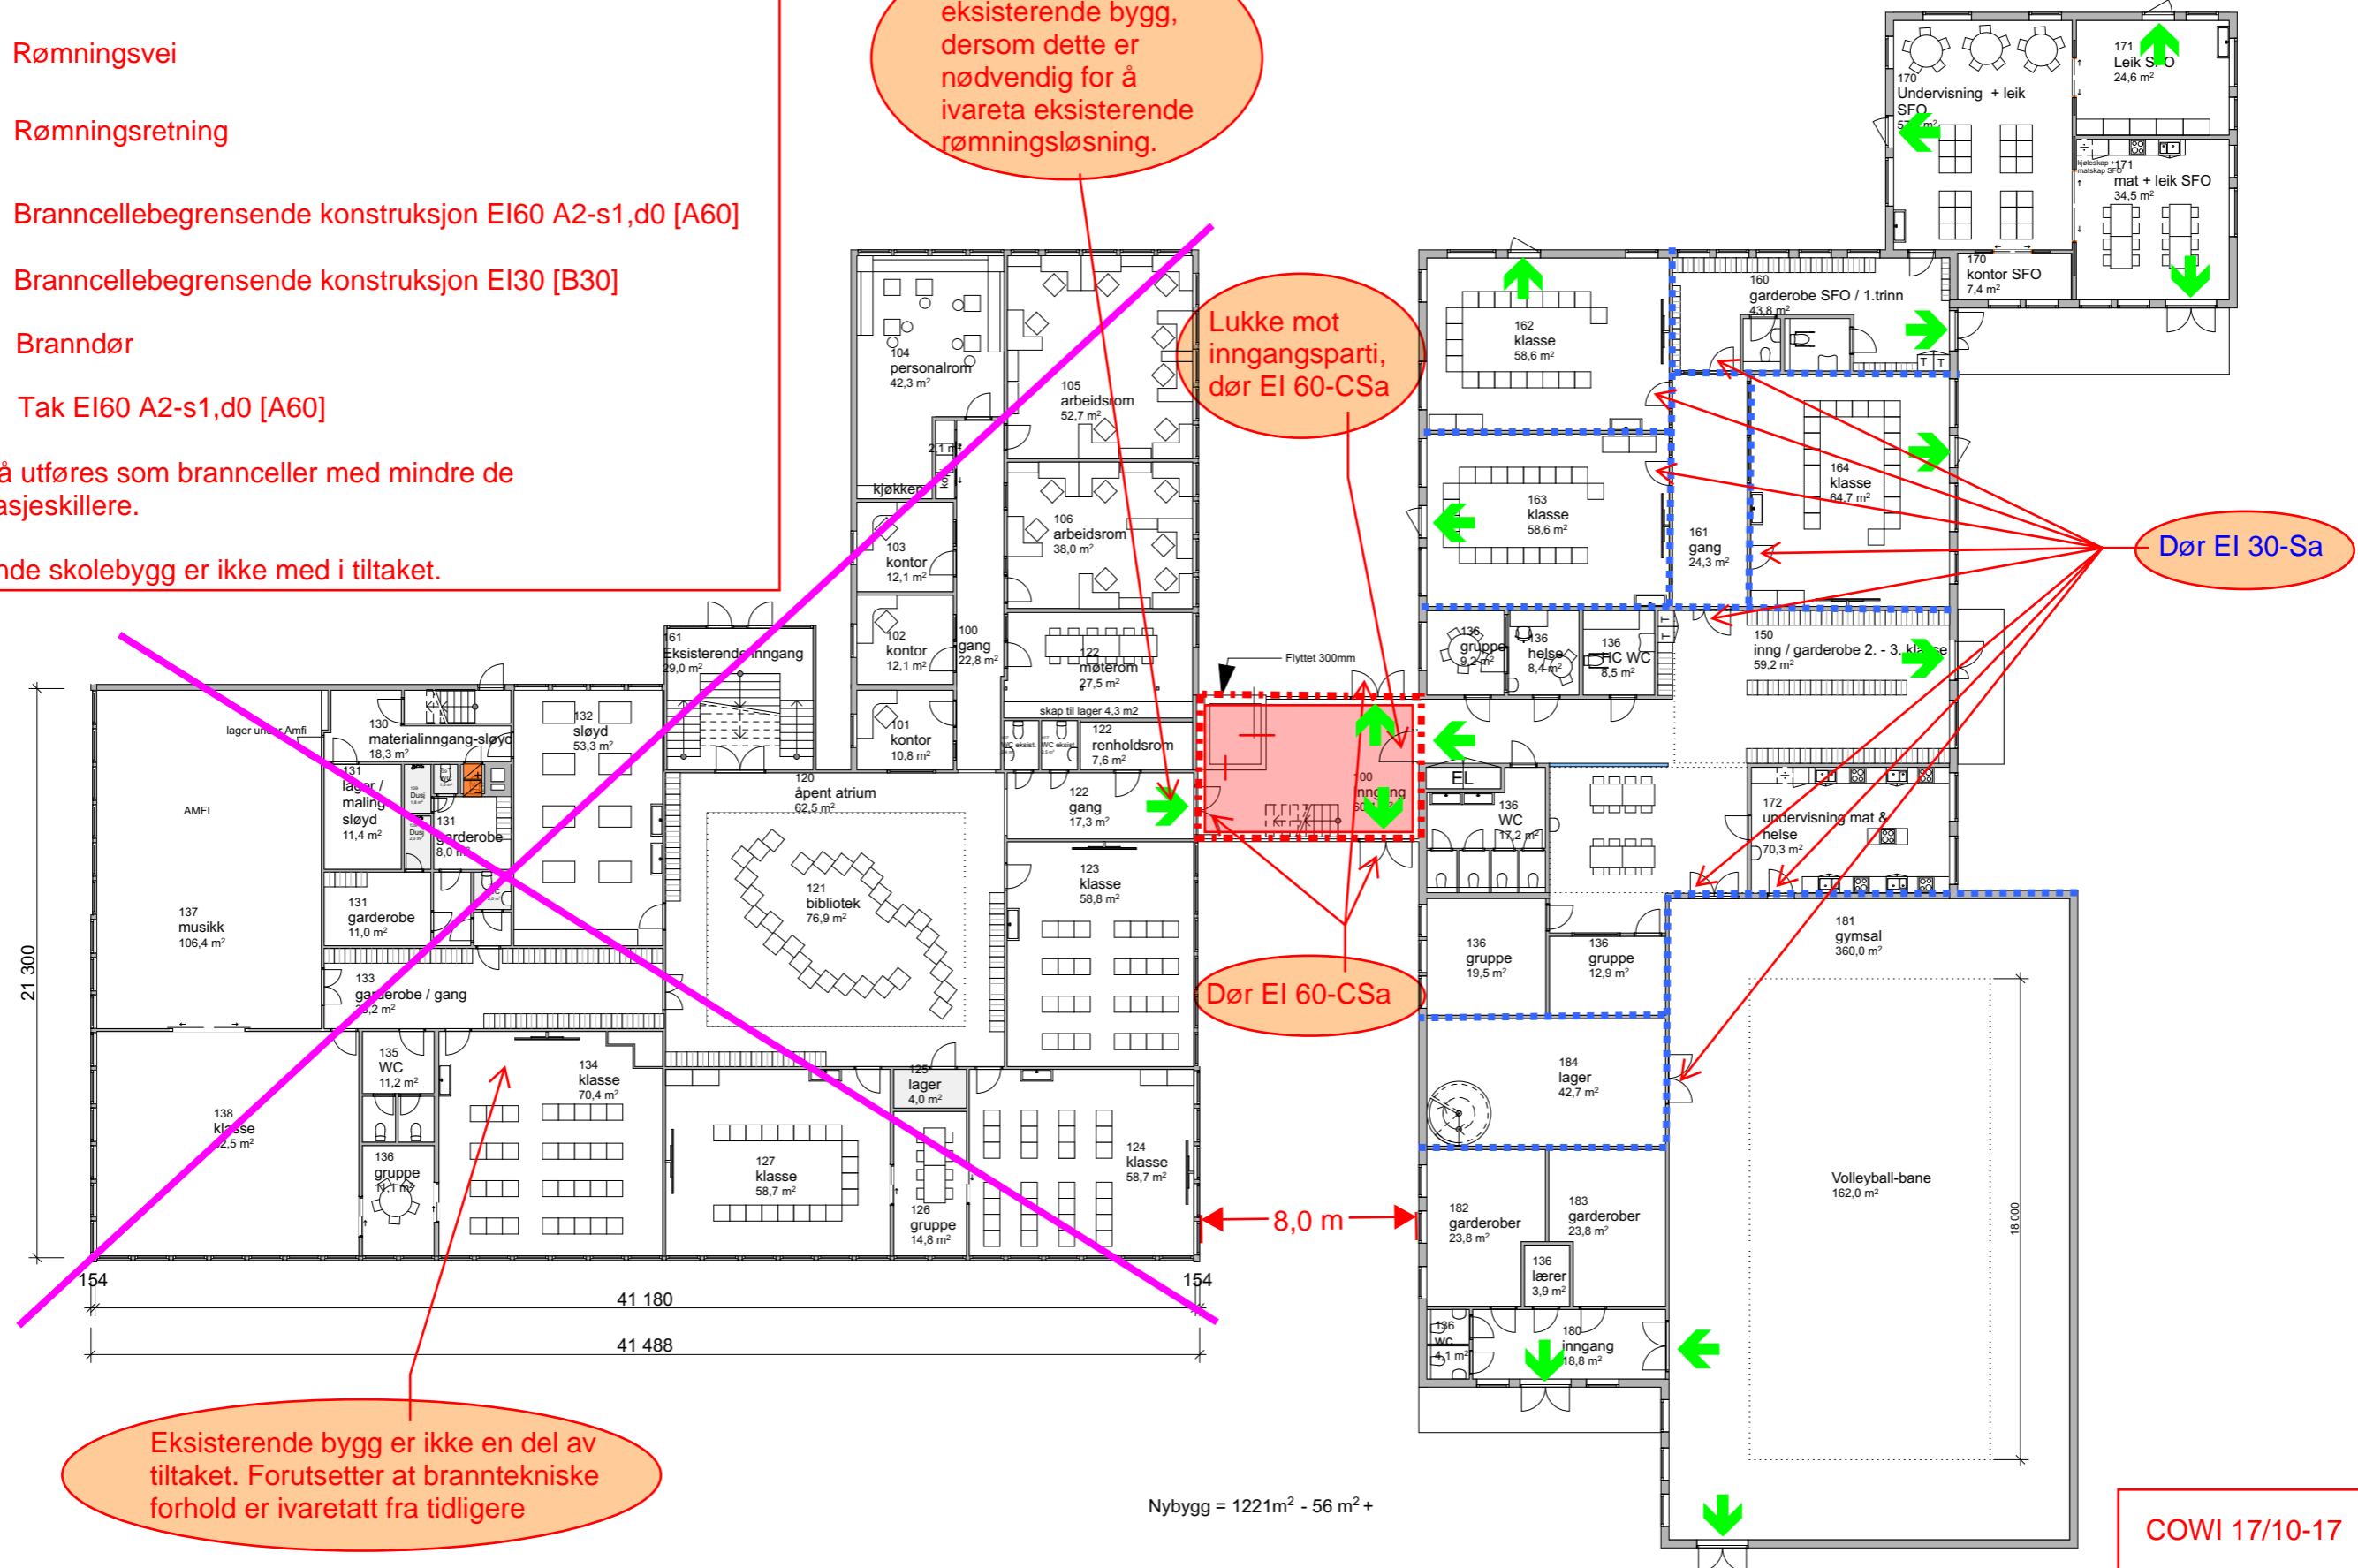

Nybygg = 1221m² - 56 m² +

COWI 17/10-17
saksbehandler: tope
sidemannskontroll: told