


1. etg

- Biblioteket
- Auditorier
- Områder som skal være i drift i hele anleggsperioden
- Midlertidig servicetorg i byggeperioden

rev:		dato:	
SB Legningsnummer		Prosjekt nr	
538 B 01 A 200 20 210 F G		538 B 01 A 200 20 210 F G	
Lokaliseringsfigur			
Fase			
		PROSJEKTNR. SB	
Tittel		Skala	
HIT - PORSGRUNN, 538 BYGG B		Kontroll prosjekt	
1 ETASJE		Sign. Kontroll	
PLANER		Plan	
		Fase	
		21 03 03	
		1280	
		Kontroll utarbeidet	
		Sign. Kontroll	
		HKM BW	
SB Legningsnummer		Prosjekt nr	
538 B 01 A 200 20 210 F G		538 B 01 A 200 20 210 F G	

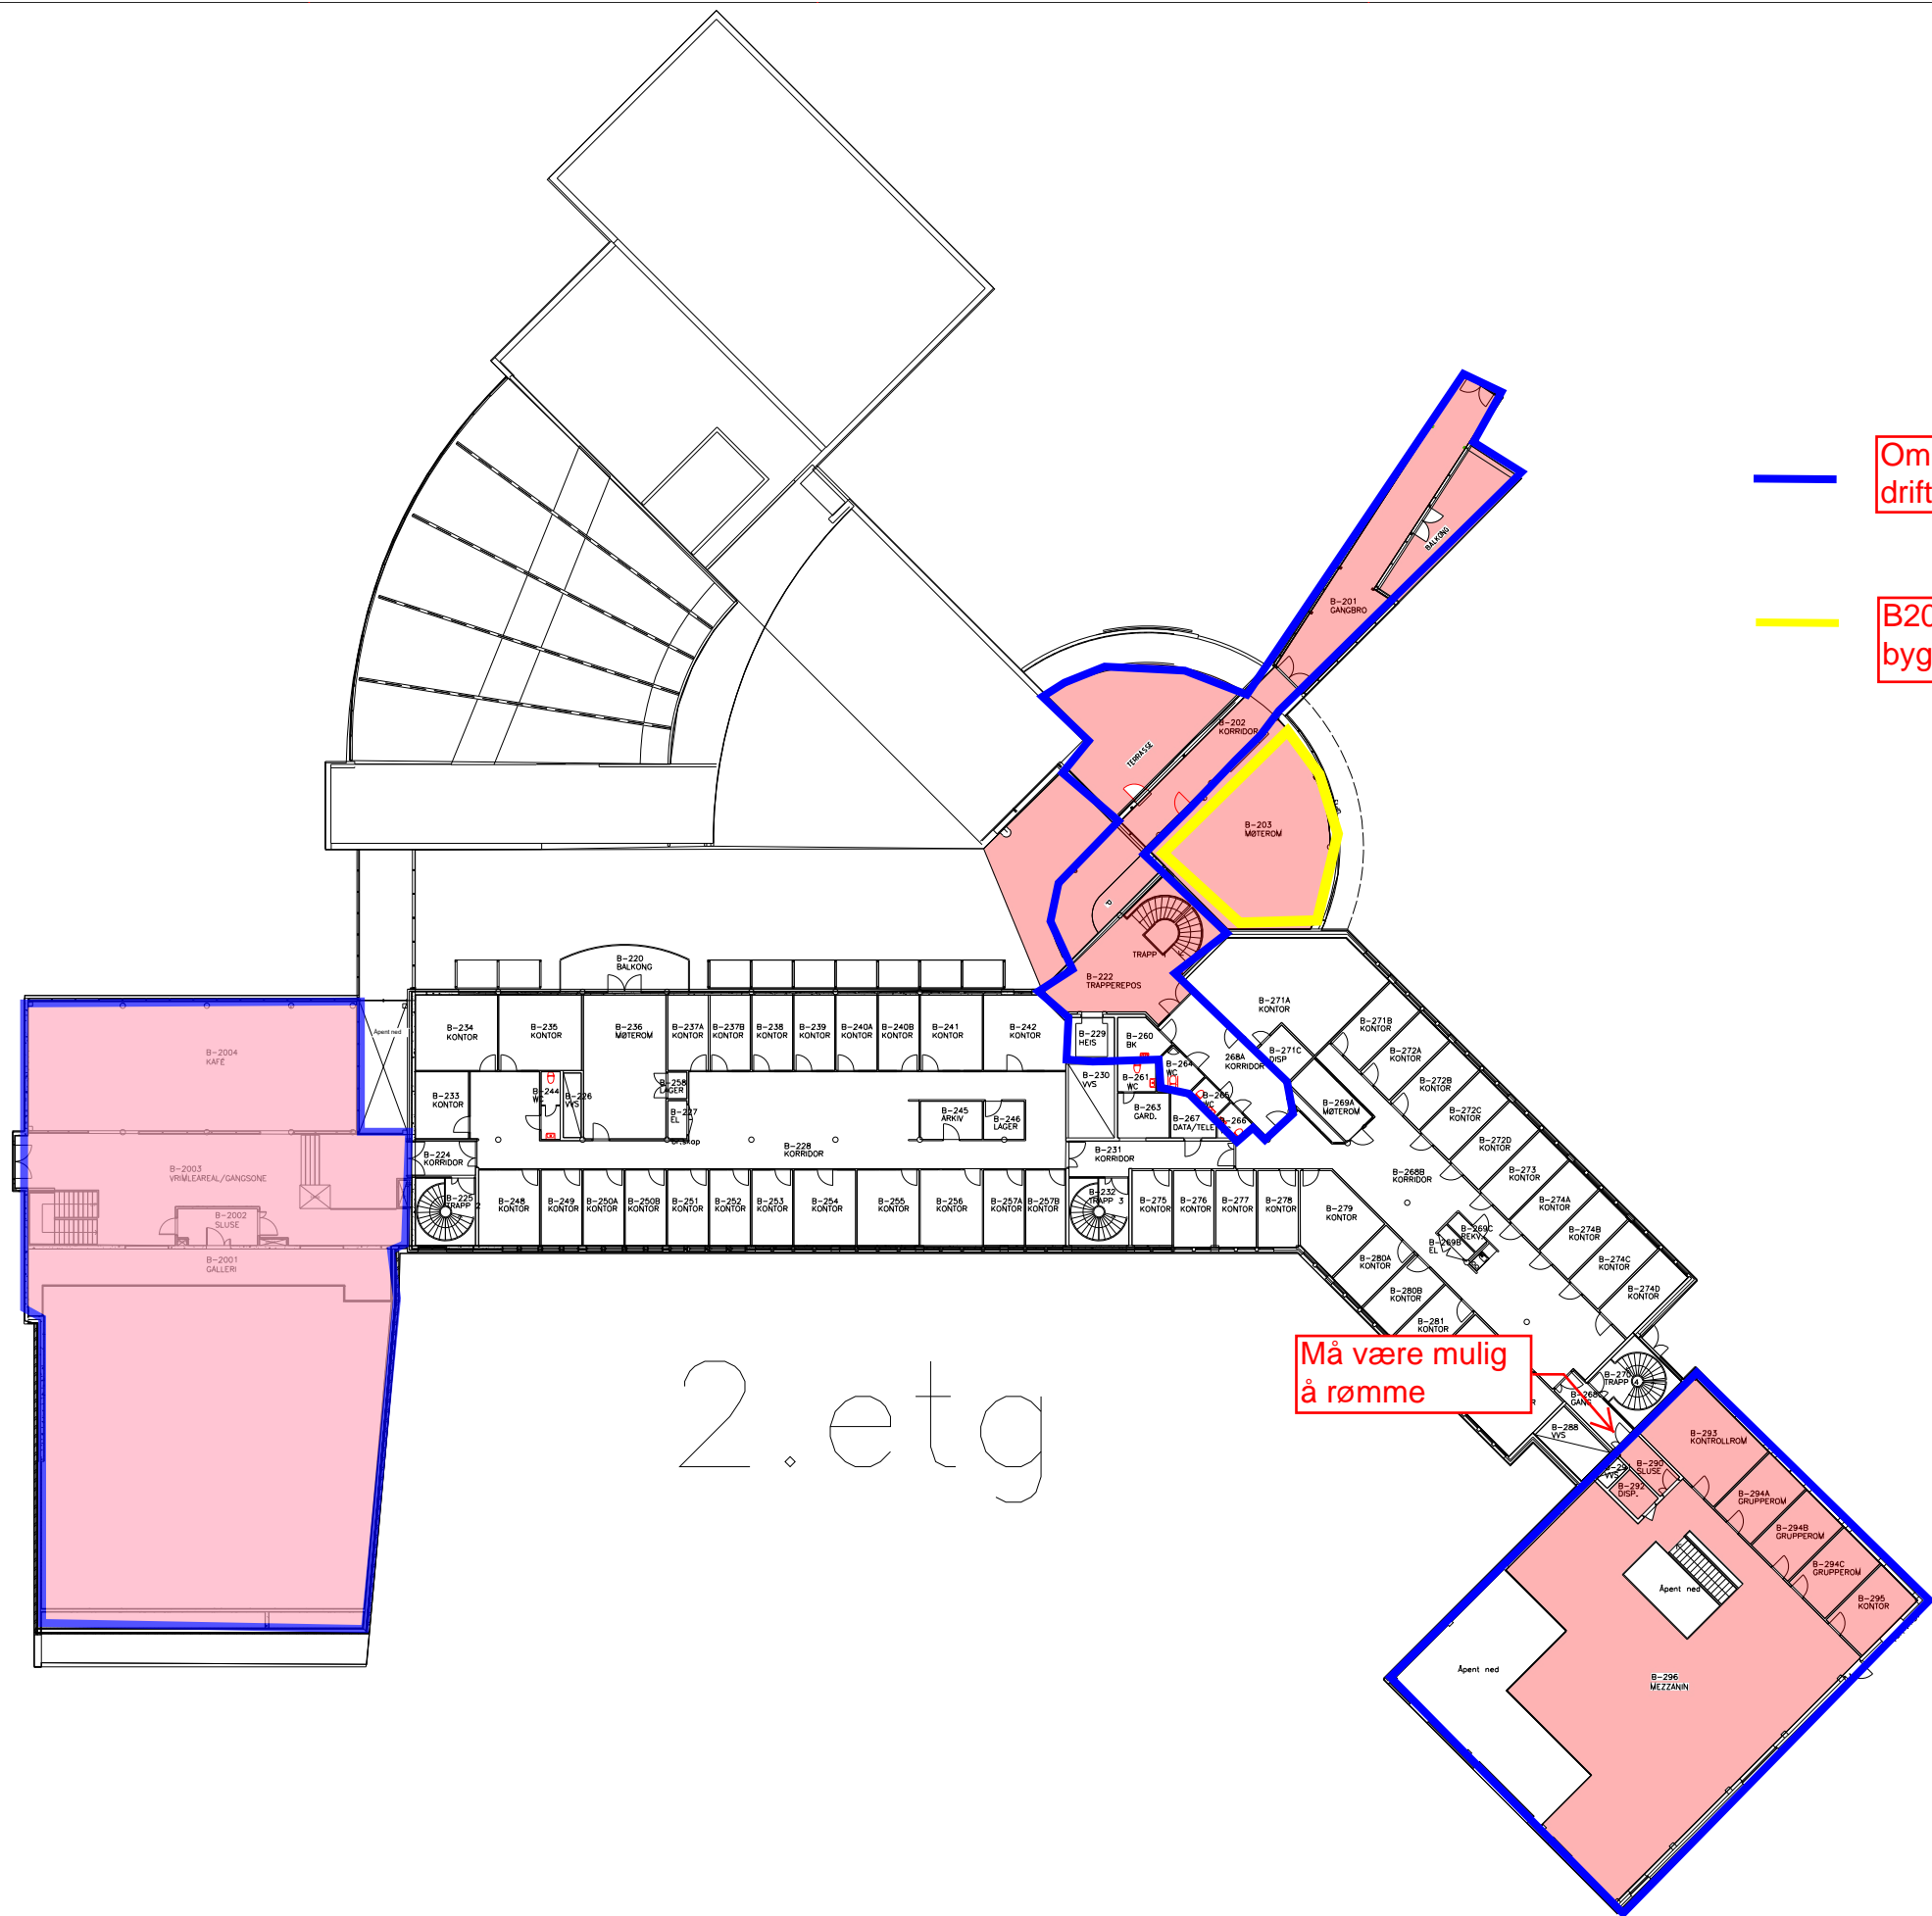

Områder som skal være i drift i hele anleggsperioden

B203 Møterom i drift i byggeperioden

Må være mulig å rømme

2. etg

rev: 538
 538 B 01 A 200 20 210 F G

Lokaliseringsfigur

Fase

STATSBYGG PROSJEKTNR. SB

arkitektkontoret Børve og Borchsenius as

Tittel: HIT - PORSGRUNN, 538 BYGG B 1 ETASJE PLANER

Kontroll prosjekt	
Sign.	Kontroll
Prosjekt	
Beskrivelse	
Dato	21.03.03
Bladnummer	1/280
Kontroll utarbeidet	
Sign.	Kontroll
HKM	BW
Prosjekt nr for prosjekterende	

538 B 01 A 200 20 210 F G